


GRUNNMYND UNDIRSTÖÐUR BÍLAGEYMSLA 1:50

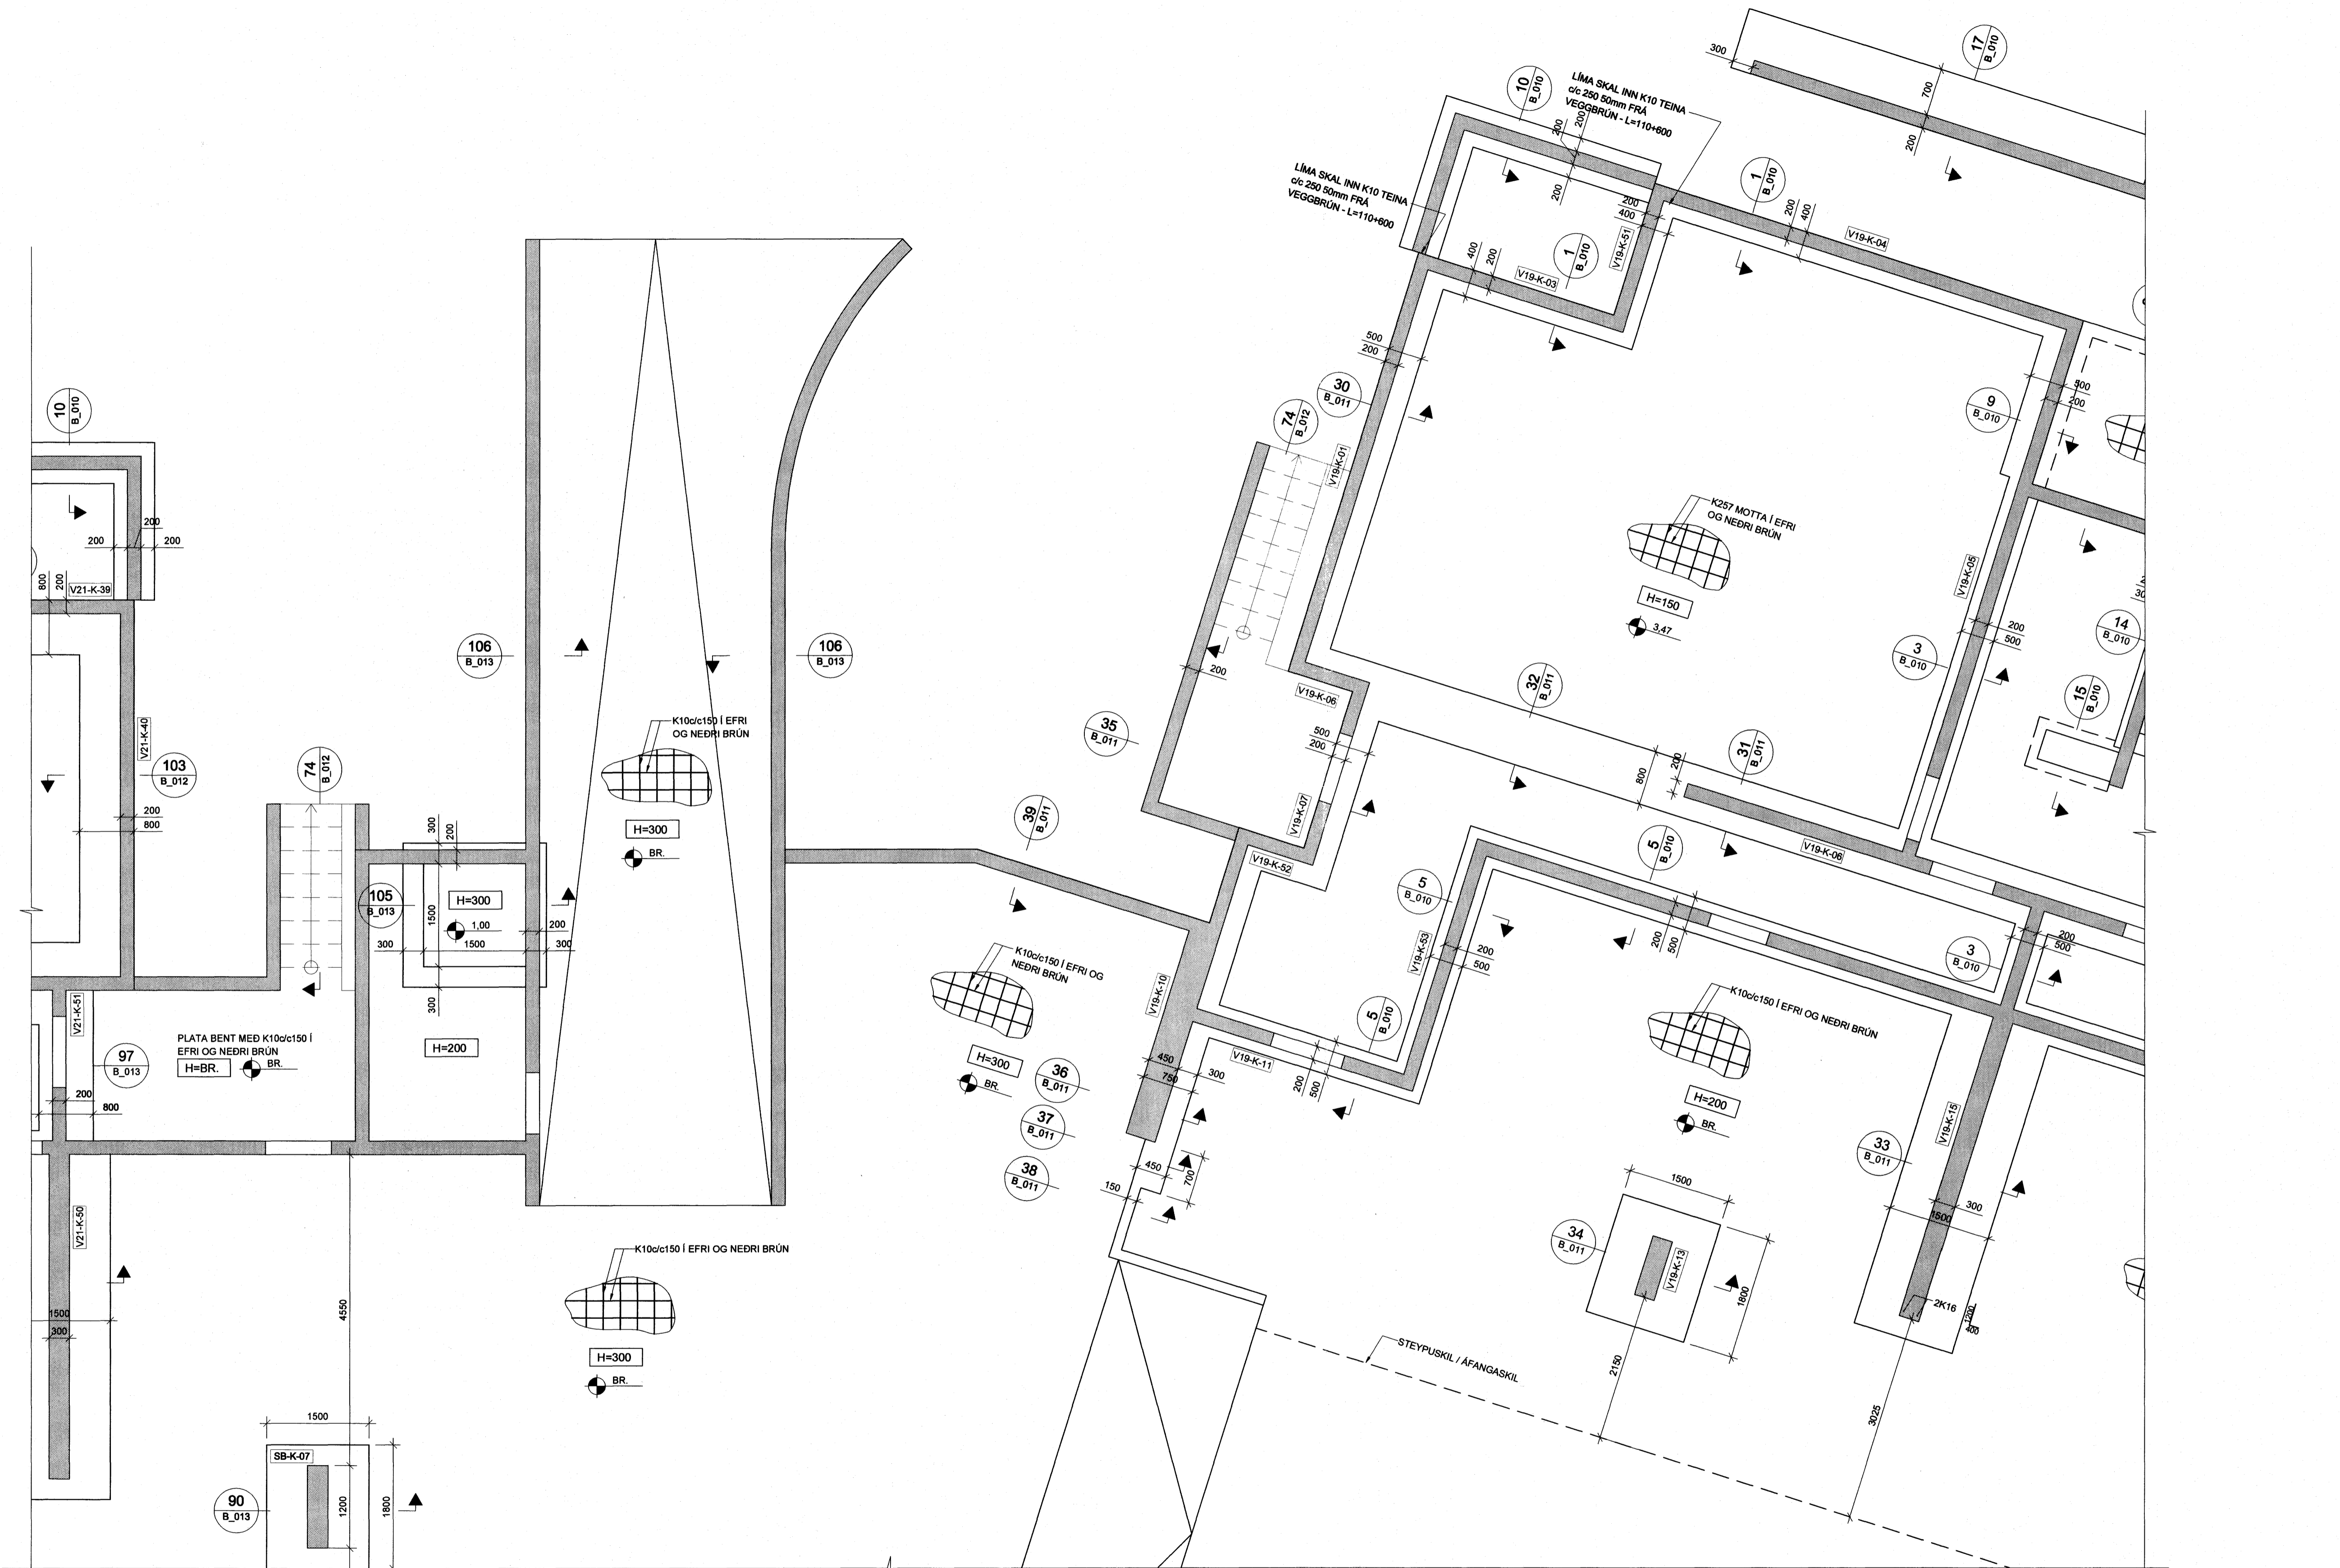

ARTUN SAMRÆMINGARHÖNNUNAR

 Kl. 110457-2789

Samþykkt þann
10 OKT. 2007
 Byggingufulltrúinn í Hafnarfirði
 F.h. Sigurbjartur Halldórsson

SKÝRINGAR:


- ÖLL MÁL ERU í mm
- KÓTAR ERU í m
- ÖLL MÁL OG ALLA KÓTA SKAL SANNEYNA Á BYGGINGARSTAD
- UNDIRSTÖÐUJARDVEGUR ER ÞJÓPPUÐ FÝLLING LEYFILEGUR JARÐÞRÝSTINGUR ER REIKNADUR SEM 1,0 MPa
- MESTI JARÐÞRÝSTINGUR ER 0,8 MPa
- FÝLLA SKAL UNDIR BOTNPLÖTUR OG AÐ SÖKKULVEGGJUM MEÐ MÖL EDA GRÚS OG SKAL EFNID ÞJAPPAD
- EINS OG LÝST ER Á BLAÐI B(15-21)_001.
- OFAN Á FÝLLINGUNA UNDIR PLÖTUM Í GEYMSLUM SKAL LEGGJA 75mm PLASTEINANGRUN MEÐ RÚMÞYNGD 24kg/m³.
- 150mm ÞYKK BOTNPLATA SKAL BENDA MEÐ K257 JÄRNAMOTTUM Í EFRI OG NEDRI BRÚN OG SKAL HULA AÐ JÄRNUM VERA 40mm FRÁ NEDRI BRÚN OG 30mm FRÁ EFRI BRÚN.
- 120MM ÞYKK BOTNPLATA SKAL BENDA MEÐ K257 JÄRNAMOTTU OG SKAL HULA AÐ JÄRNUM VERA 30mm FRÁ EFRI BRÚN.
- 200mm ÞYKK BOTNPLATA SKAL BENDA MEÐ K100c150 Í EFRI OG NEDRI BRÚN OG SKAL HULA AÐ JÄRNUM VERA 40mm FRÁ EFRI OG NEDRI BRÚN.
- BOTNPLÖTU Í LYFTUGRYFJU SKAL BENDA MEÐ K160c150 Í EFRI OG NEDRI BRÚN OG SKAL HULA AÐ JÄRNUM VERA 50mm FRÁ NEDRI BRÚN OG 30mm FRÁ EFRI BRÚN.

TILVÍSANIR:

ALMENNAR SKÝRINGAR SJÁ BL. NR. B(15-21)_001

NORÐURBAKKI 15-21 BÍLAGEYMSLA

BYRÐARVIRKI	GRUNNMYND
MKV:	1:50
DAGS:	04.09.2007
HANNAÐ/TEKNI:	HEGG
VERKUR:	05104

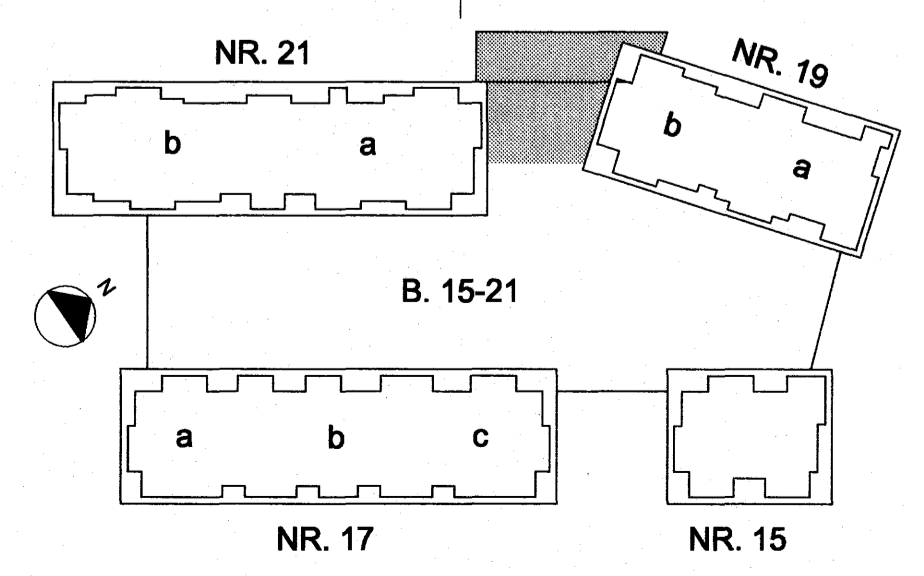

IAV
 YFIRFARÐ:
 SAMÞYKKT:
 KENNITALA: 130657-4439
 TEKNI NR.: B(BG)_505

Conis
 VEBFRÆÐISÁGGJÓF
 Kennitala: 600105-1400
 Hálsástrata 11, 201 Kópavogur
 Sími: 5133300
 Vefling: www.conis.is