


ÁRTUN SAMBÝGGINGARHÖNDLINGS
 Kl. 110457-2789

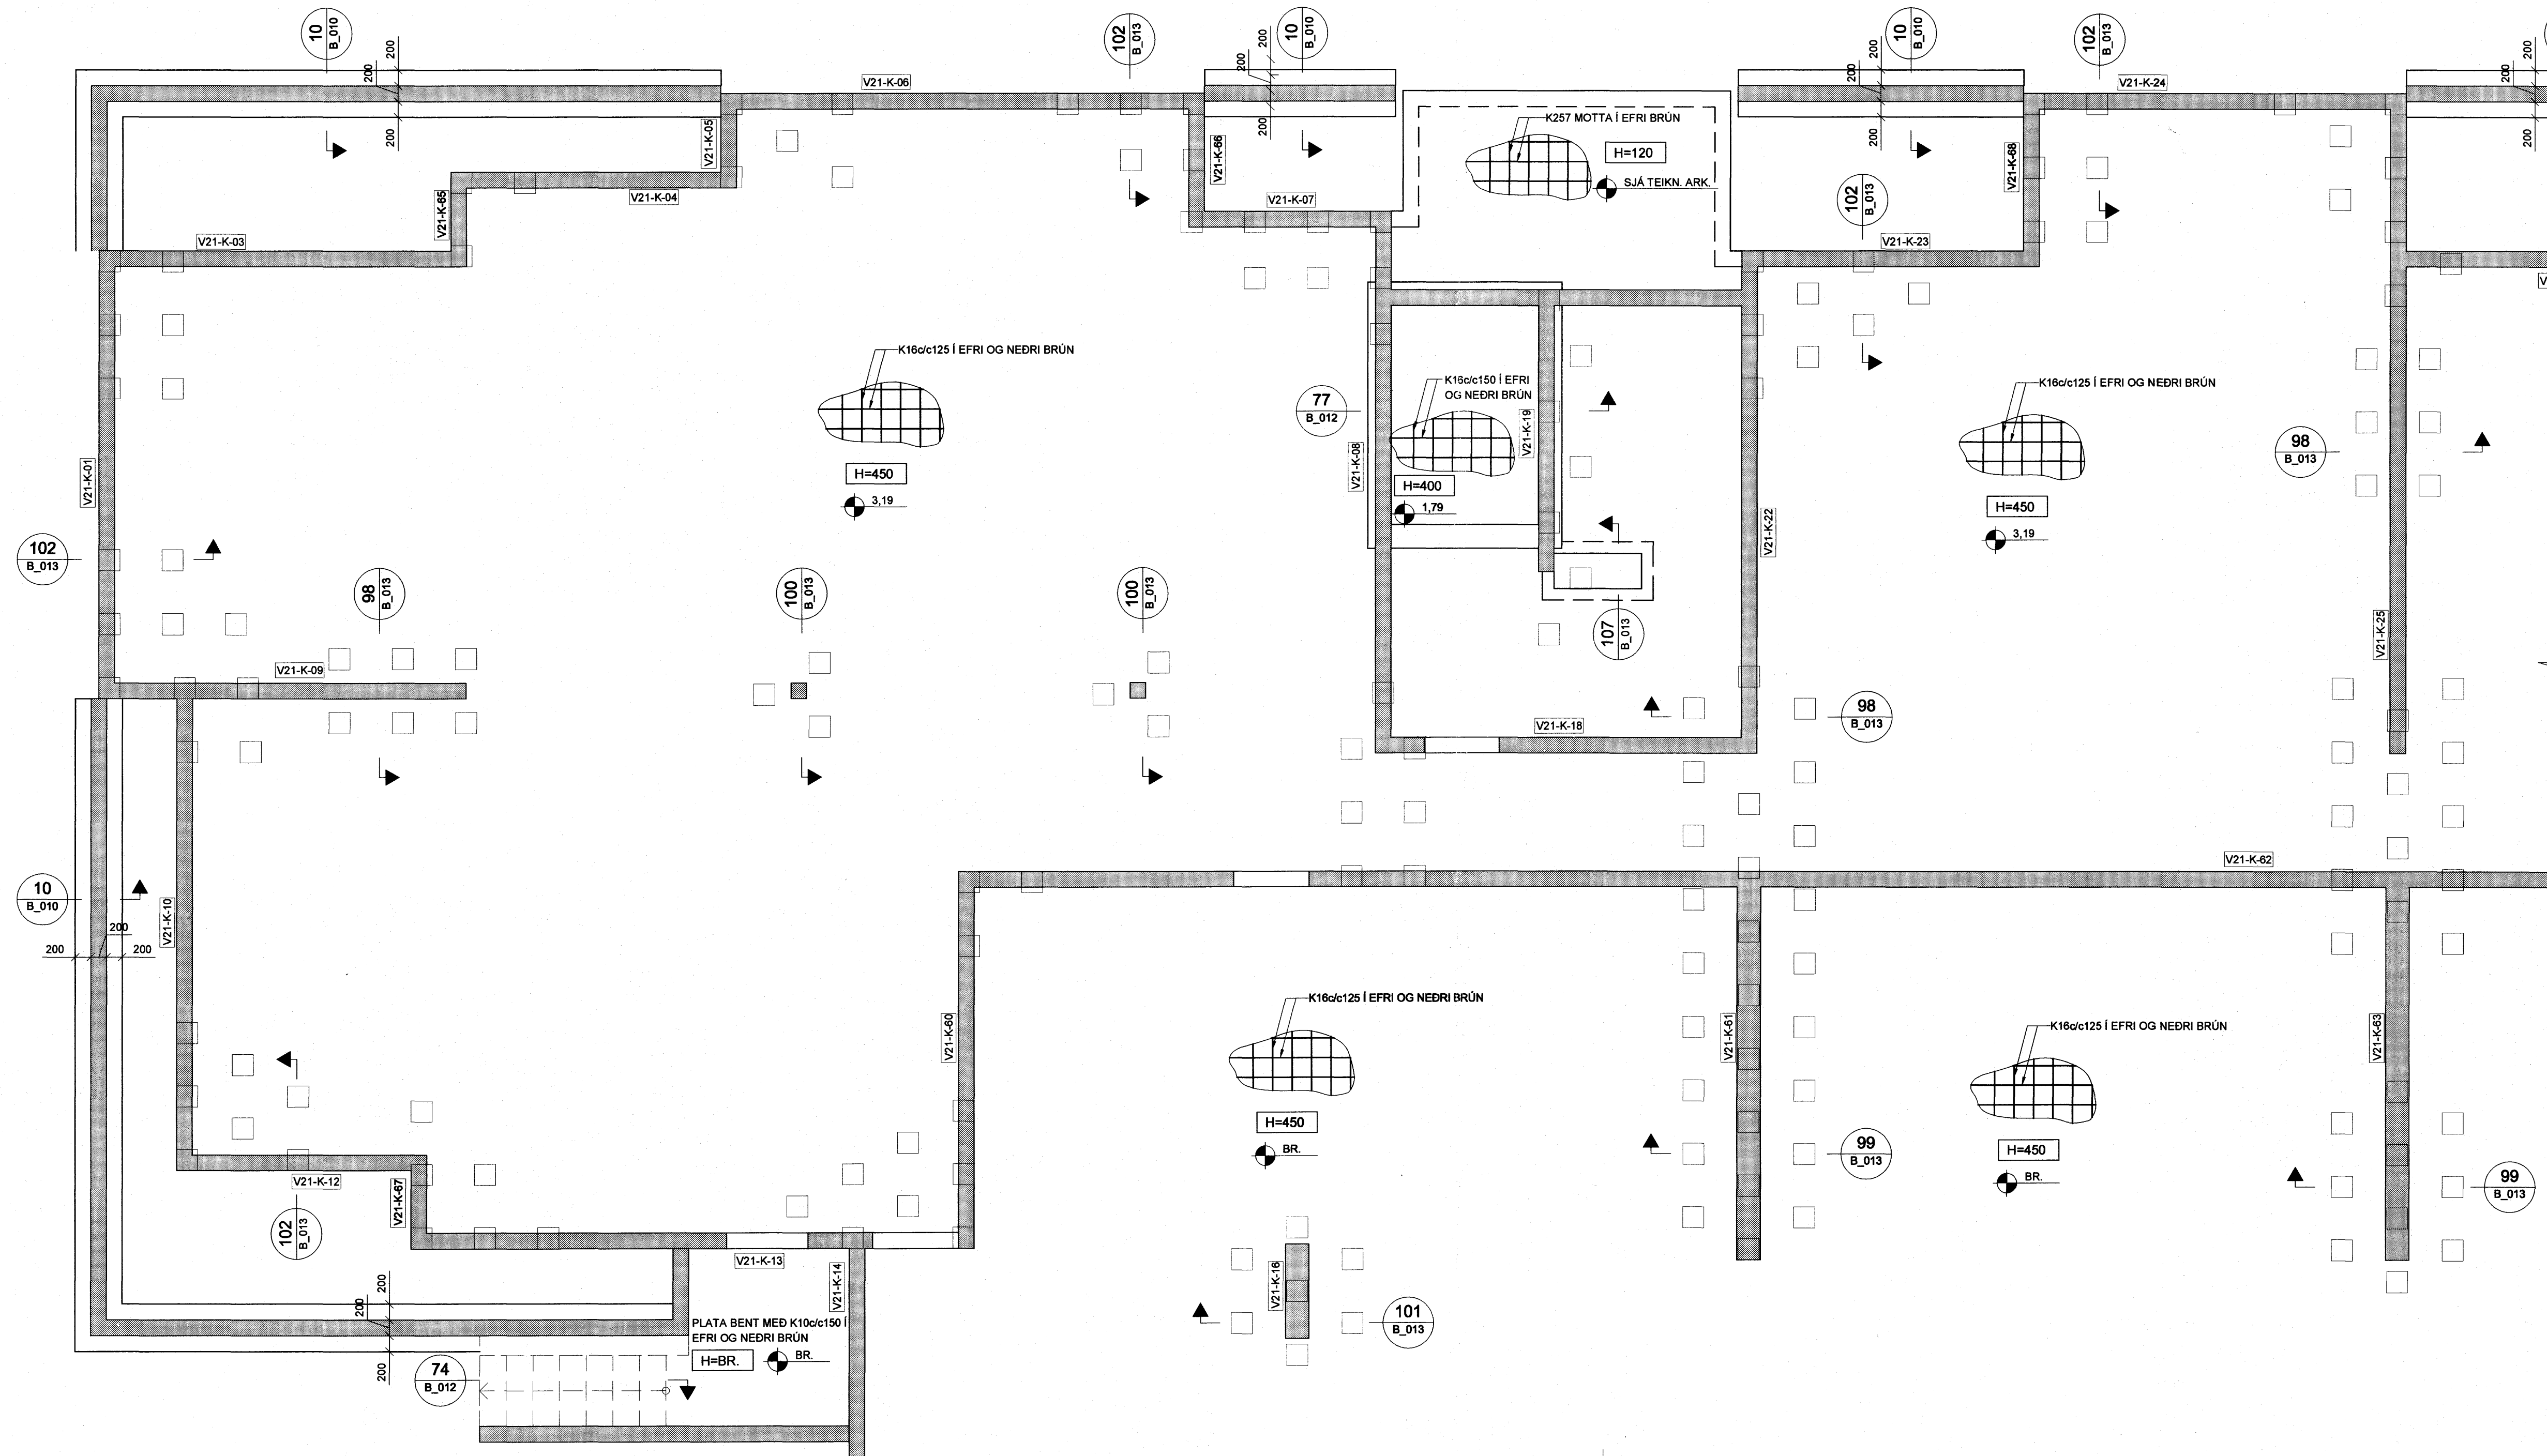

Samþykkt þann
 10 OKT. 2007
 Byggingfulltrúinn / Hálfarfróel
 F.h. Sigurbjartur Halldórsson


SKÝRINGAR:

- ÖLL MÁL ERU Í mm
- KÓTAR ERU Í m
- ÖLL MÁL OG ALLA KÓTA SKAL SANNGREYNA Á BYGGINGARSTAD
- UNDIRSTÖÐUJARÐVEGUR ER ÞJÖPPUÐ FÝLLING LEYFILEGUR JARÐDRÝSTINGUR ER REIKNABUR SEM 1,0 MPa
- MESTI JARÐDRÝSTINGUR ER 0,8 MPa
- FÝLLA SKAL UNDIR BOTNPLÖTUR OG AÐ SÖKKULVEGGJUM MED MÖL EÐA GRÚS OG SKAL EFNID ÞJAPPAD
- EINS OG LÝST ER Á BLAÐI B(15-21)_001
- OFAN Á FÝLLINGUNA UNDIR PLÖTUM Í GEYMSLUM SKAL LEGGJA 75mm PLASTEINANGRUN MED RÚMPYNGD 24kg/m³.
- 150mm ÞYKK BOTNPLATA SKAL BENDA MED K257 JÁRNAMOTTUM Í EFRI OG NEDRI BRÚN OG SKAL HULA AÐ JÁRNUM VERA 40mm FRÁ NEDRI BRÚN OG 30mm FRÁ EFRI BRÚN.
- 120MM ÞYKK BOTNPLATA SKAL BENDA MED K257 JÁRNAMOTTU OG SKAL HULA AÐ JÁRNUM VERA 30mm FRÁ EFRI BRÚN.
- 200mm ÞYKK BOTNPLATA SKAL BENDA MED K100c/150 Í EFRI OG NEDRI BRÚN OG SKAL HULA AÐ JÁRNUM VERA 40mm FRÁ EFRI OG NEDRI BRÚN.
- BOTNPLÖTU Í LYFTUGRYFJU SKAL BENDA MED K160c/125 Í EFRI OG NEDRI BRÚN OG SKAL HULA AÐ JÁRNUM VERA 50mm FRÁ NEDRI BRÚN OG 30mm FRÁ EFRI BRÚN.

TILVÍSANIR:

ALMENNAR SKÝRINGAR SJA BL. NR. B(15-21)_001

BR. DAGS	BREYTING	REIKN. TEIKN.
NORÐURBAKKI 21b		
BURDARVIRKI UNDIRSTÖÐUR GRUNNMYND		
MKV:	1:50	
DAGS:	04.09.2007	
HANNAÐ/TEIKN.:	HEGG	
VERKNR.:	05104	

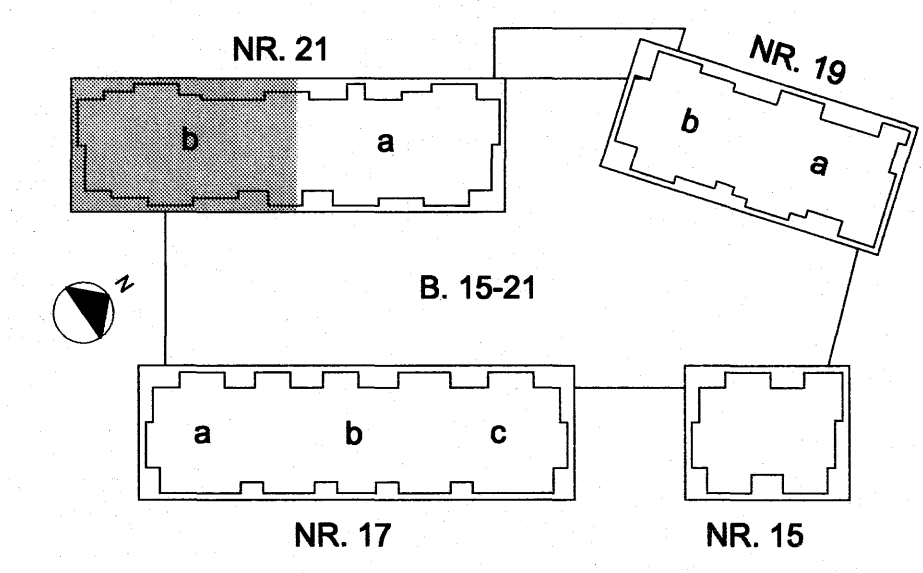

IAV

YFIRFARID: *[Signature]*

SAMBÝGGI: *[Signature]*

KENNTALA: 130657-4439

TEIKN. NR.: B(21b)_402

KENNTALA: 600105-1400
 HÍÐISMÁNA 11, 201 Kópavogur
 Sími: 517-2300
 Vefling: www.conis.is

Conis
 VEKFRÆÐI AÐGJÖF