


BÍLAGEYMSLA - PLATA YFIR KJALLARA - 1:50

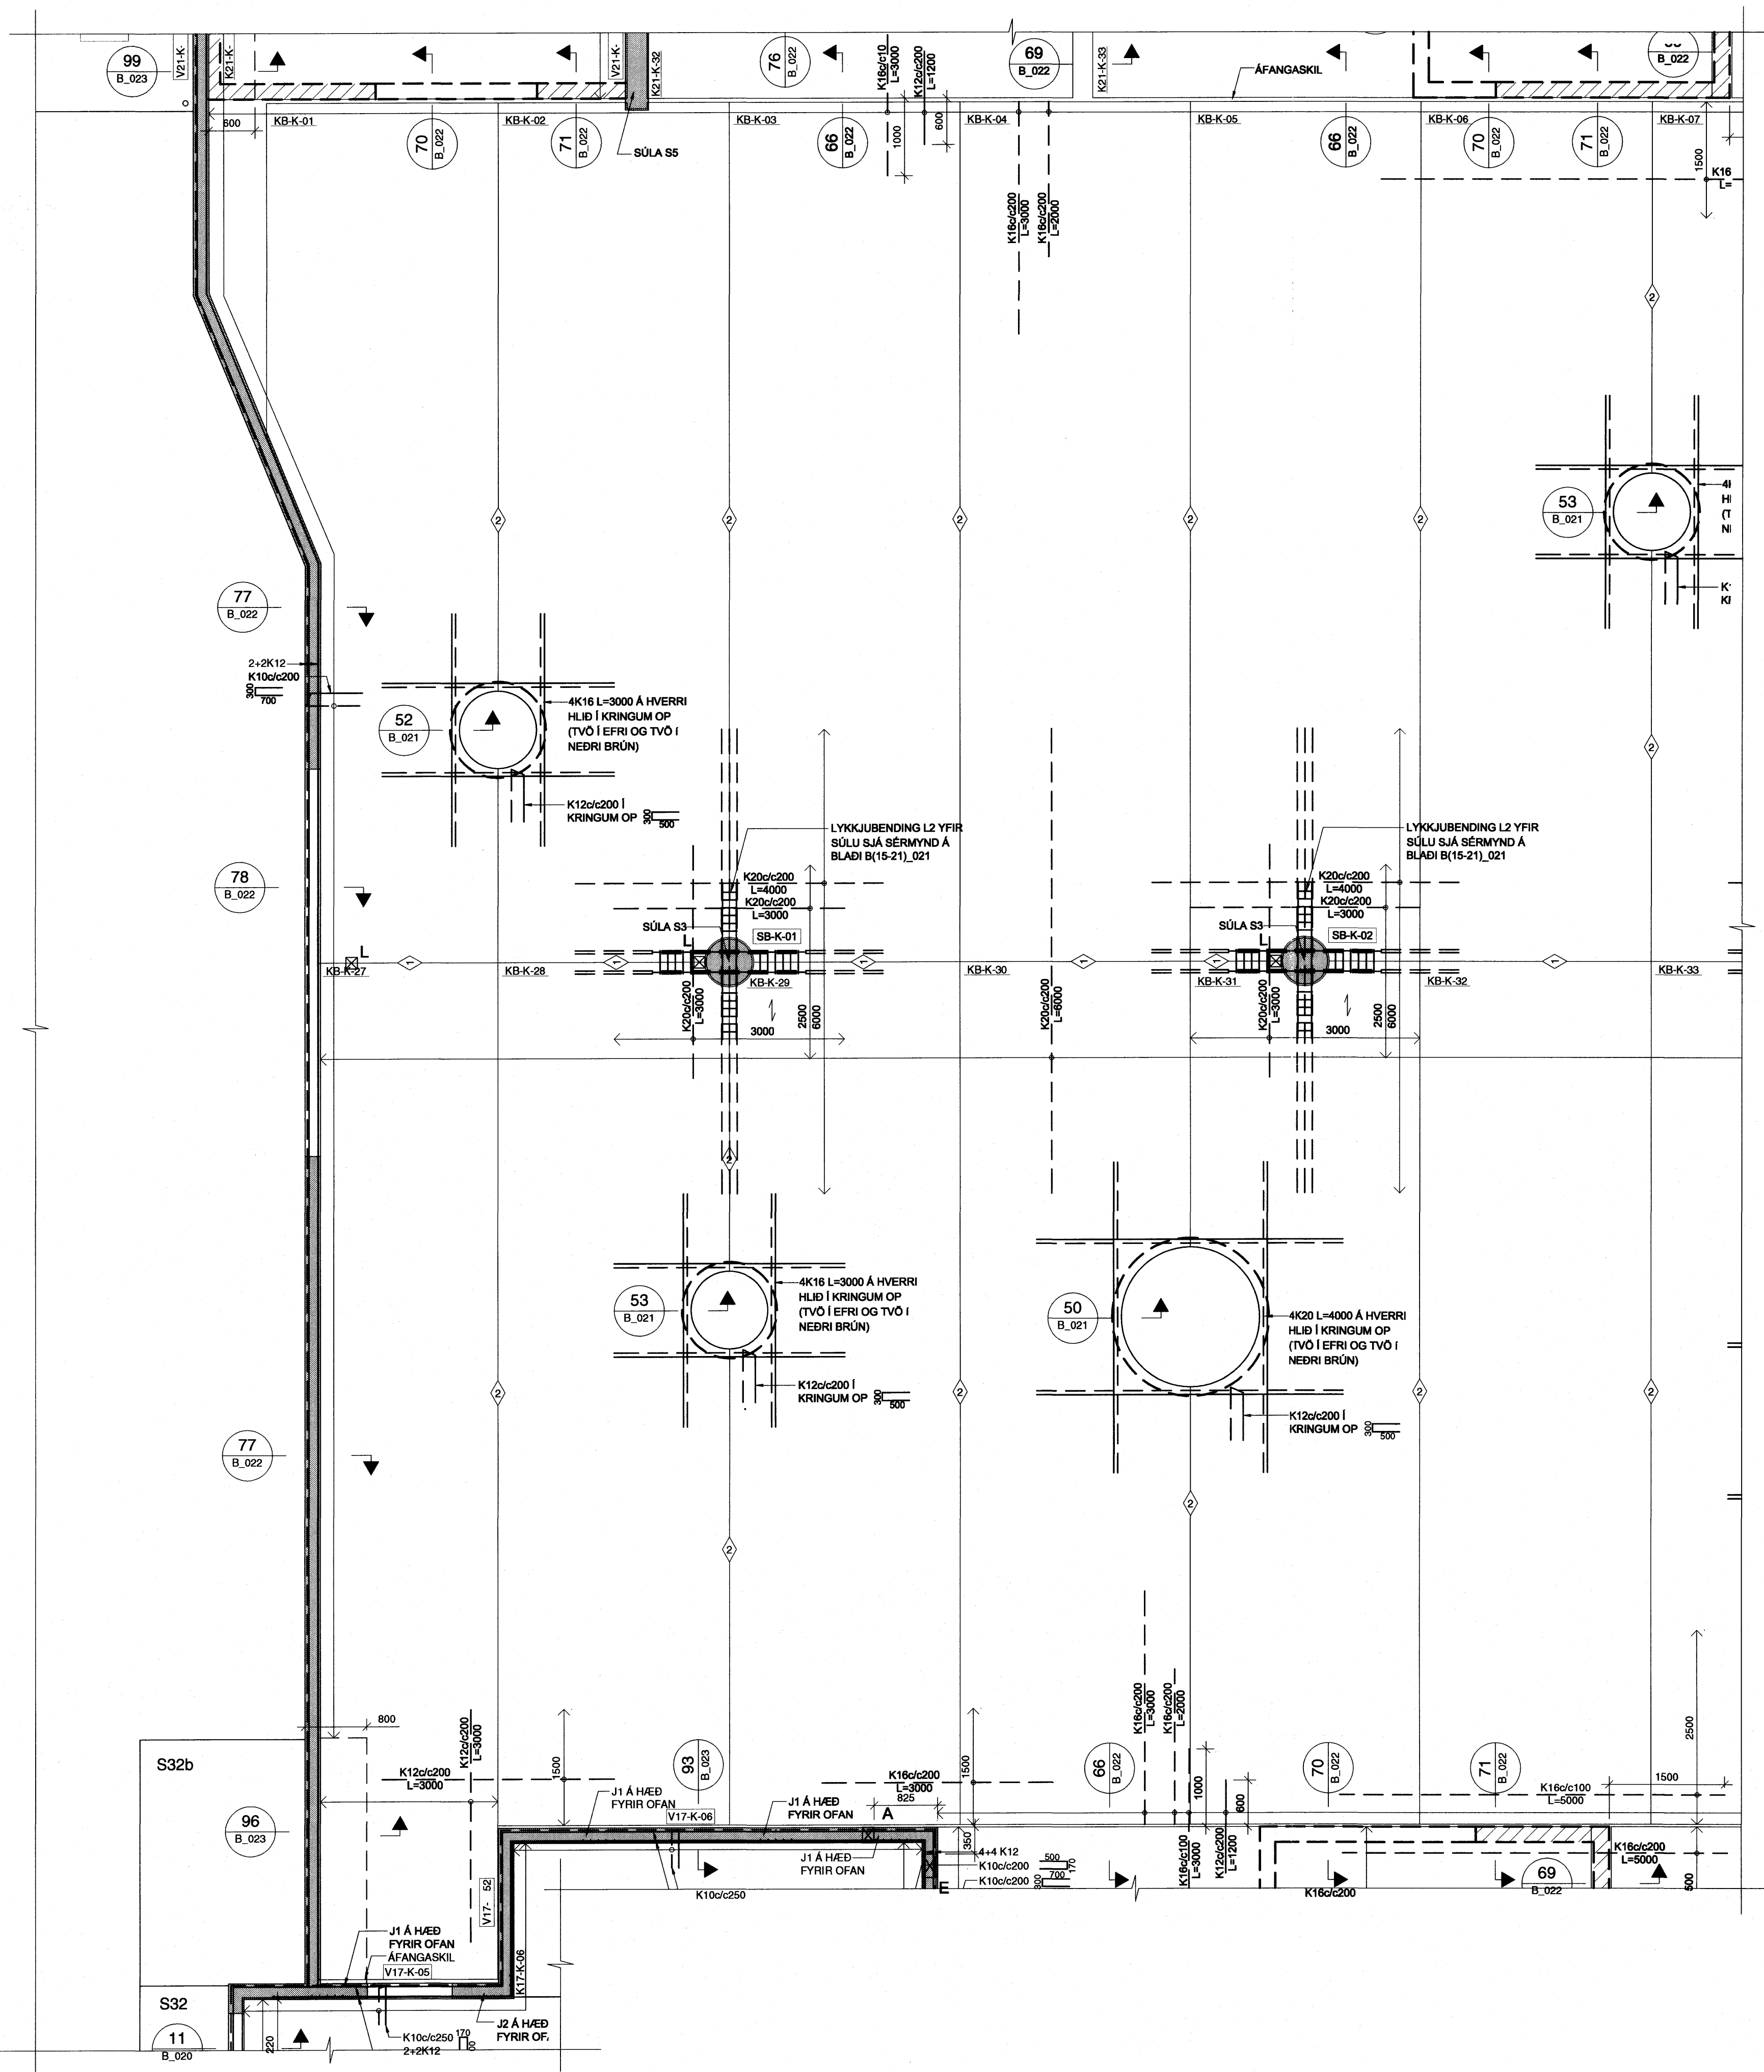

ÁRITTUN SAMRÆMINGARÞINGUNNADAR

 Kr. 110457-2789

SKÝRINGAR:

- ÖLL MÁL ERU Í MILLIMETURM, ALLIR KÓTAR ERU Í METRUM
- ALLA VEGGI SKAL BENDA MEÐ K10c/c250 LÓÐRÉTT OG K10c/c150 LÁRÉTT NEMA ANNAD SÉ SérSTAKLEGA TILGREINT - SJÁ ALMENN SNÍÐ FYRIR VEGGBENDINGU Í KRINGUM OP OG Á SAMSEYKTUM
- PAR SEM PLÖTUBENDING ER SÝND Í KRINGUM OP, SVALIR O.P.H SKAL JÁRN ÁVALT GANGA SKEYTILENGD FRAM YFIR, NEMA ANNAD SÉ TILGREINT.
- PAR SEM PLÖTUBENDING ER SÝND YFIR VEGGIUM EDA SÚLUM SKAL HUN ALMENN VERA MIÐJUSETT YFIR VEGG NEMA ANNAD SÉ TILGREINT.
- ALMENNT ERU ALLAR PLÖTUR 285mm KÚLUPLÖTU Í ÍBÚÐUM OG 455mm KÚLUPLÖTUR YFIR BÍLAGEYMSLU NEMA ANNAD SÉ SérSTAKLEGA TILGREINT

TÁKN:

- GAT Í VEGGI EDA PLÖTU
- 200mm DJÚPT ÚRTAK Í EFRI BRÚN Á PLÖTU
- ÓSAMFELLDUR VEGGUR Á HÆÐINI FYRIR OFAN

◆ TÁKNAR SKEYTINGU Í NEDRI BRÚN Á MILLI KÚLUPLATNA SJÁ TÖFLU

455mm KÚLUPLÖTUR:

- ◆ K12c/c200 L=1000
- ◆ K16c/c200 L=1200

BENDINGU Í EFRI BRÚN SKAL SKEYTA MEÐ K10c/c200 L=1000 NEMA ANNAD SÉ TILGREINT

285mm KÚLUPLÖTUR:

- ◆ K10c/c250 L=1000
- ◆ K16c/c250 L=1200
- ◆ K20c/c250 L=1500

BENDINGU Í EFRI BRÚN SKAL SKEYTA MEÐ K10c/c250 L=1000 NEMA ANNAD SÉ TILGREINT

Samþykkt þann
 08 OKT. 2007
 Byggingfulltrúinn í Hafnarfirði
 F. h. Sigurbjartur Halldórsson

TILVÍSANIR:

- ALMENNAR SKÝRINGAR SJÁ BL. NR. B(15-21)_001
- SÚLA S6 SJÁ BL. NR. B(15-21)_023

NR. DAGS. BREYTING. REKNI. TEKNI.

NORÐURBAKKI 15-21 BÍLAGEYMSLA

BURDARVIRKI
 PLATA YFIR BÍLAGEYMSLU
 GRUNNMYND

MKV: 1:50
 DAGS: 01.11.2006
 HANNAÐ/TEKNI: HEGG
 VERKNI: 05104

YFIRFARIR:
 SAMBYKKT:
 KENNITALA: 130657-4439
 TEKNI NR: B(BG)_510

Conis
 VEREFRÆÐISRÁÐGJÖF
 Kennitala: 600105-1400
 Húsnúmer: 11, 201 Kópavogur
 Sími: 517-2000
 Vefbætur: www.conis.is

