


BÍLAGEYMSLA - PLATA YFIR KJALLARA - 1:50

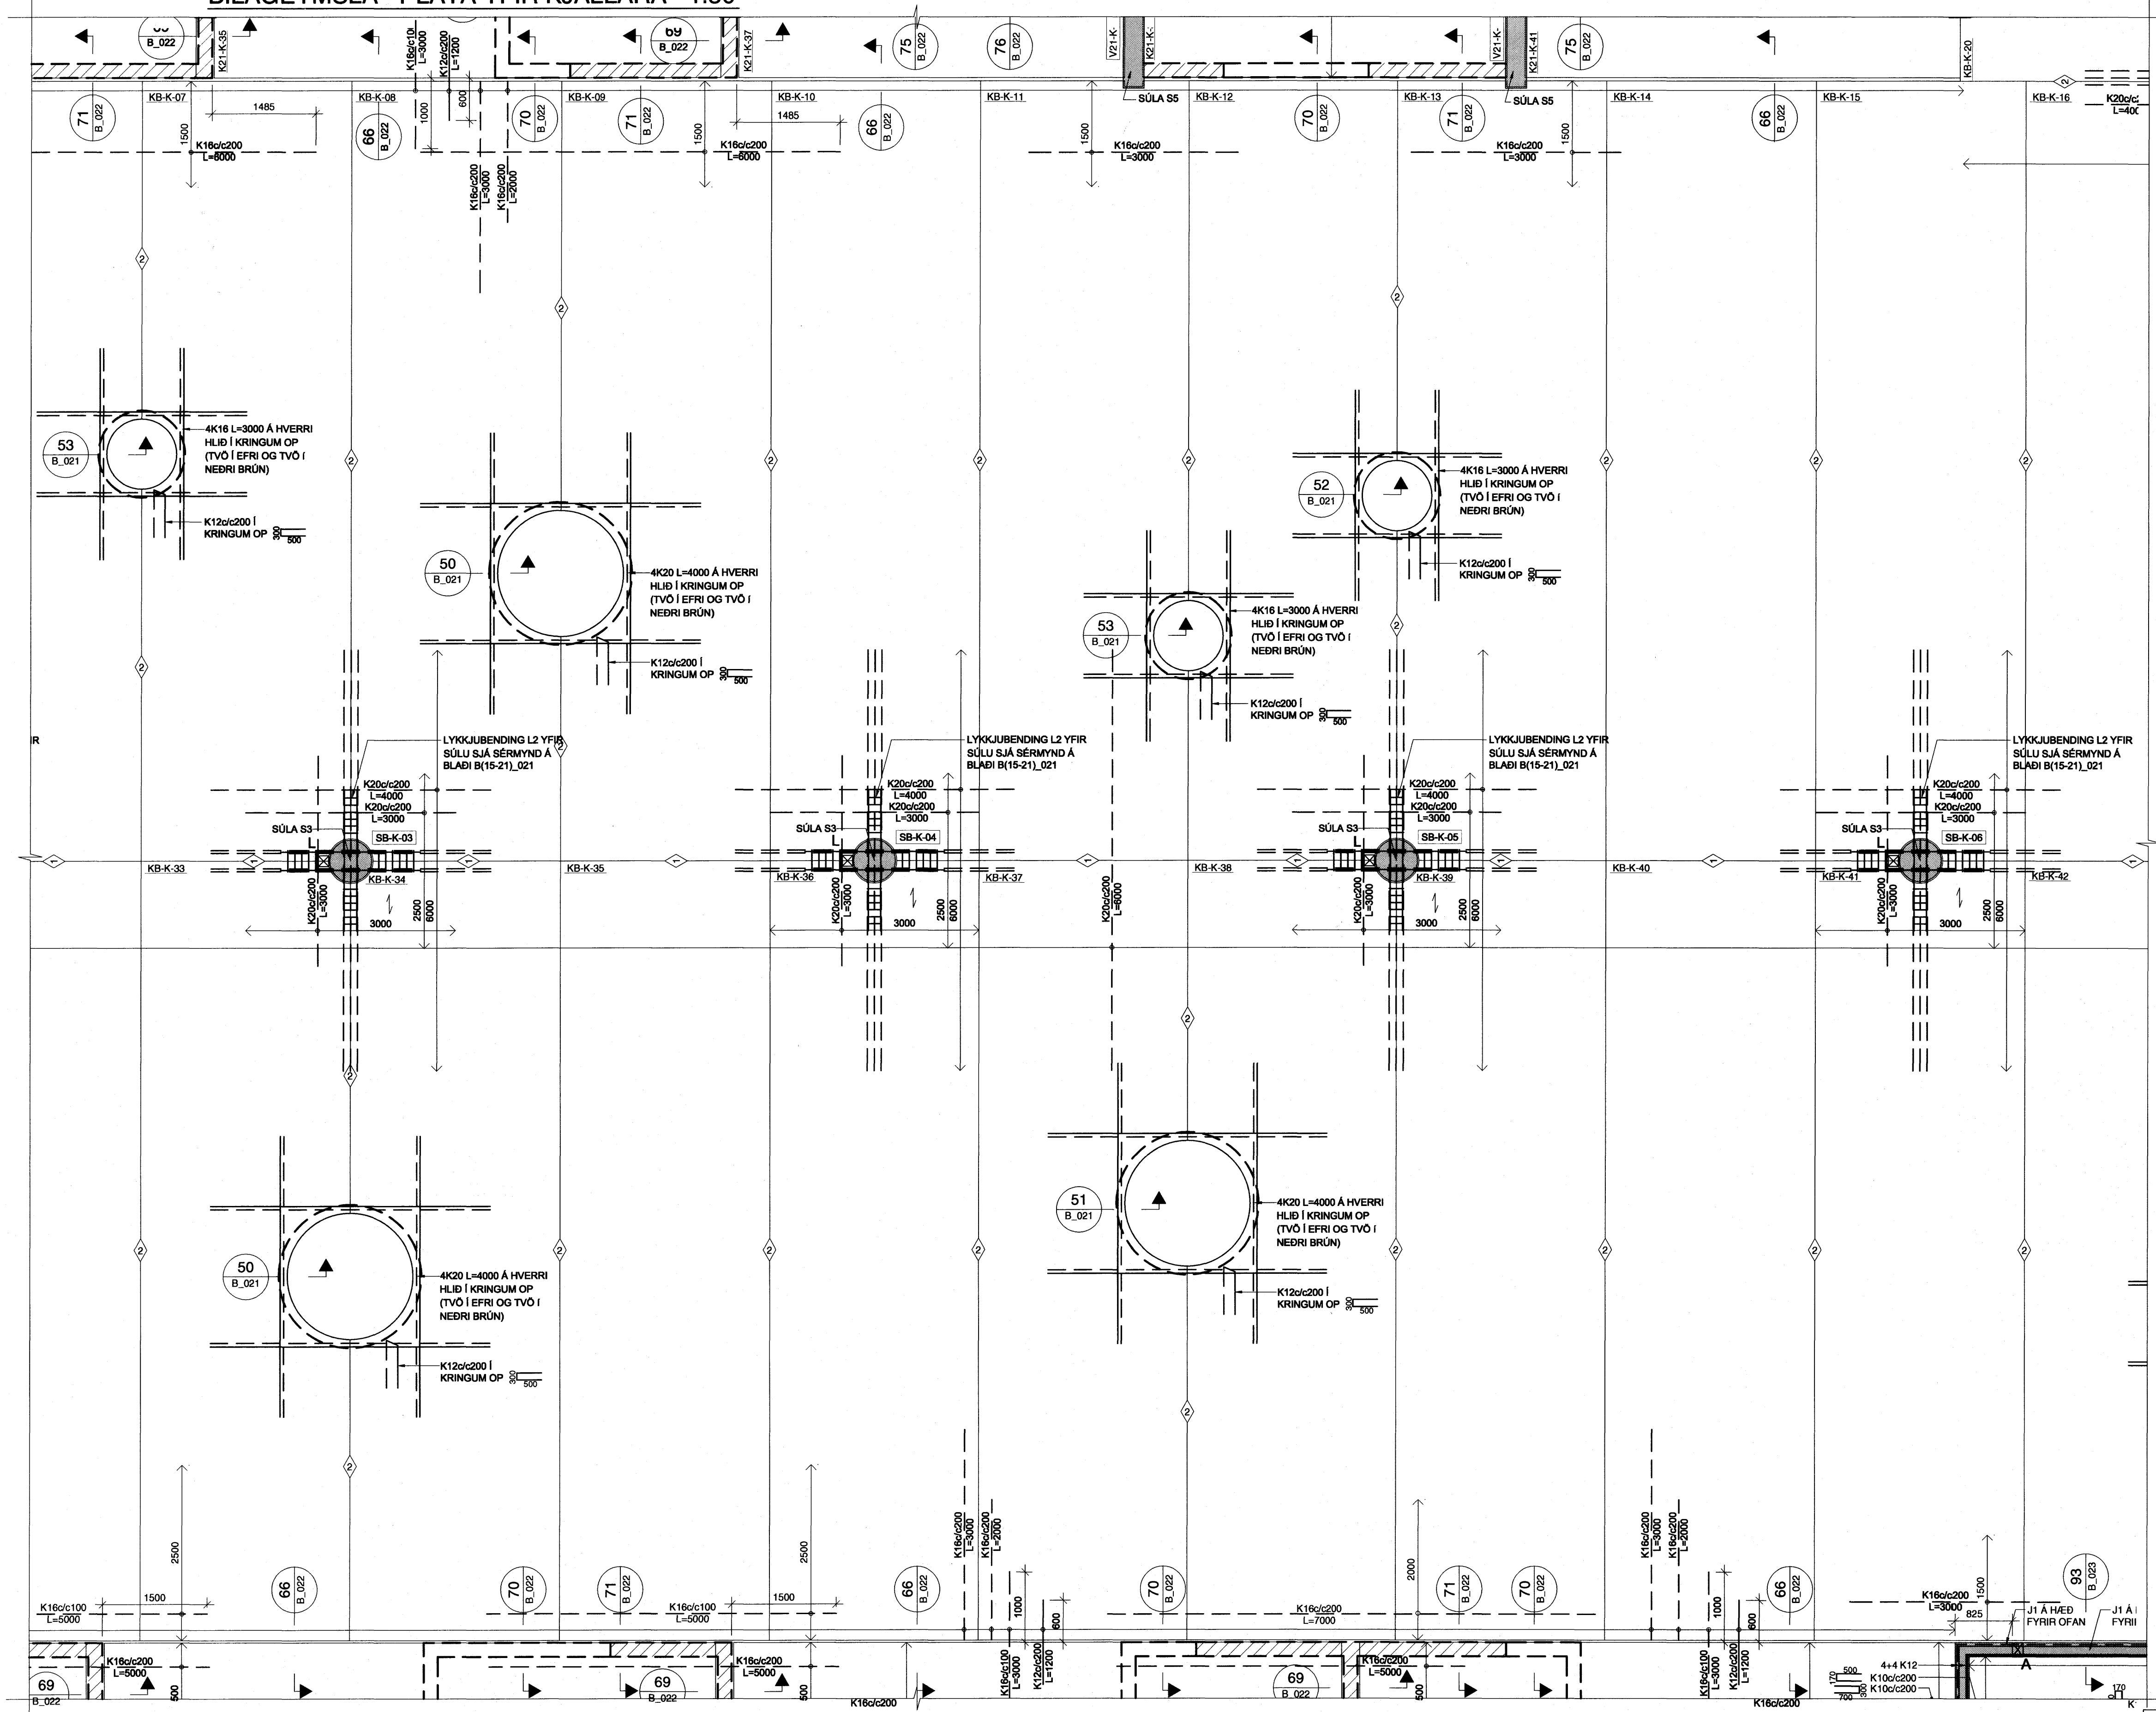

ARTUN SAMRÆMINGARÖNNUNDIR

[Signature]
Kt. 110457-2789

SKÝRINGAR:

- ÖLL MÁL ERU Í MILLIMETRUM, ALLIR KÓTAR ERU Í METRUM
- ALLA VEGGI SKAL BENDA MED K10c/c250 LÖÐRÉTT OG K10c/c150 LÁRÉTT NEMA ANNAD SÉ SÉRSTAKLEGA TILGREINT - SJÁ ALMENNT SNÍÐ FYRIR VEGGBENDINGU Í KRINGUM OP OG Á SAMSKYTTUM
- PAR SEM PLÖTUBENDING ER SYND Í KRINGUM OP, SVALIR O.P.H SKAL JÁRN ÁVALT GANGA SKEYTILENGD FRAM YFIR, NEMA ANNAD SÉ TILGREINT.
- PAR SEM PLÖTUBENDING ER SYND YFIR VEGGJUM EDA SÚLUM SKAL HÚN ALMENNT VERA MIÐJSETT YFIR VEGG NEMA ANNAD SÉ TILGREINT.
- ALMENNT ERU ALLAR PLÖTUR 285mm KÚLUPLÖTU Í ÍBÚÐUM OG 455mm KÚLUPLÖTUR YFIR BÍLAGEYMSLU NEMA ANNAD SÉ SÉRSTAKLEGA TILGREINT

TÁKN:

- GAT Í VEGG EDA PLÖTU
- 200mm DJÚPT ÚRTAK Í EFRRI BRÚN Á PLÖTU
- ÓSAMFELLDUR VEGGUR Á HÆÐINNI FYRIR OFAN

TÁKNAR SKEYTINGU Í NEDRI BRÚN Á MILLI KÚLUPLATNA SJÁ TÖFLU

455mm KÚLUPLÖTUR:

- K12c/c200 L=1000
- K16c/c200 L=1200

BENDINGU Í EFRRI BRÚN SKAL SKEYTA MED K10c/c200 L=1000 NEMA ANNAD SÉ TILGREINT

285mm KÚLUPLÖTUR:

- K10c/c250 L=1000
- K16c/c250 L=1200
- K20c/c250 L=1500

BENDINGU Í EFRRI BRÚN SKAL SKEYTA MED K10c/c250 L=1000 NEMA ANNAD SÉ TILGREINT

Samþykkt þann
08 OKT. 2007

Byggingulltrúinn í Hafnarfirði
F.h. Sigurbjartur Halldórsson

TILVÍSANIR:

ALMENNAR SKÝRINGAR SJÁ BL. NR. B(15-21)_001
SÚLA S6 SJÁ BL. NR. B(15-21)_023

BR. DAGS. BREYTING REKNI TEKNI
NORÐURBAKKI 15-21 BÍLAGEYMSLA

BURÐARFRIRKI
PLATA YFIR BÍLAGEYMSLU
GRUNNMYND

MRY.: 1:50
DAGS.: 01.11.2006
HANNAD/TEKNI.: HEAGG
VERKNR.: 05104



YFIRARBEIÐ
SAMÞYKKT: *[Signature]*
KENNITALA: 130657-4430
TEKNI NR.: B(BG)_511



Kennitala: 600105-1400
Höfundur: 11.201 Höpöngur
Sími: 517-3000
Vefsiðing: www.conis.is

