


BÍLAGEYMSLA - PLATA YFIR KJALLARA - 1:50

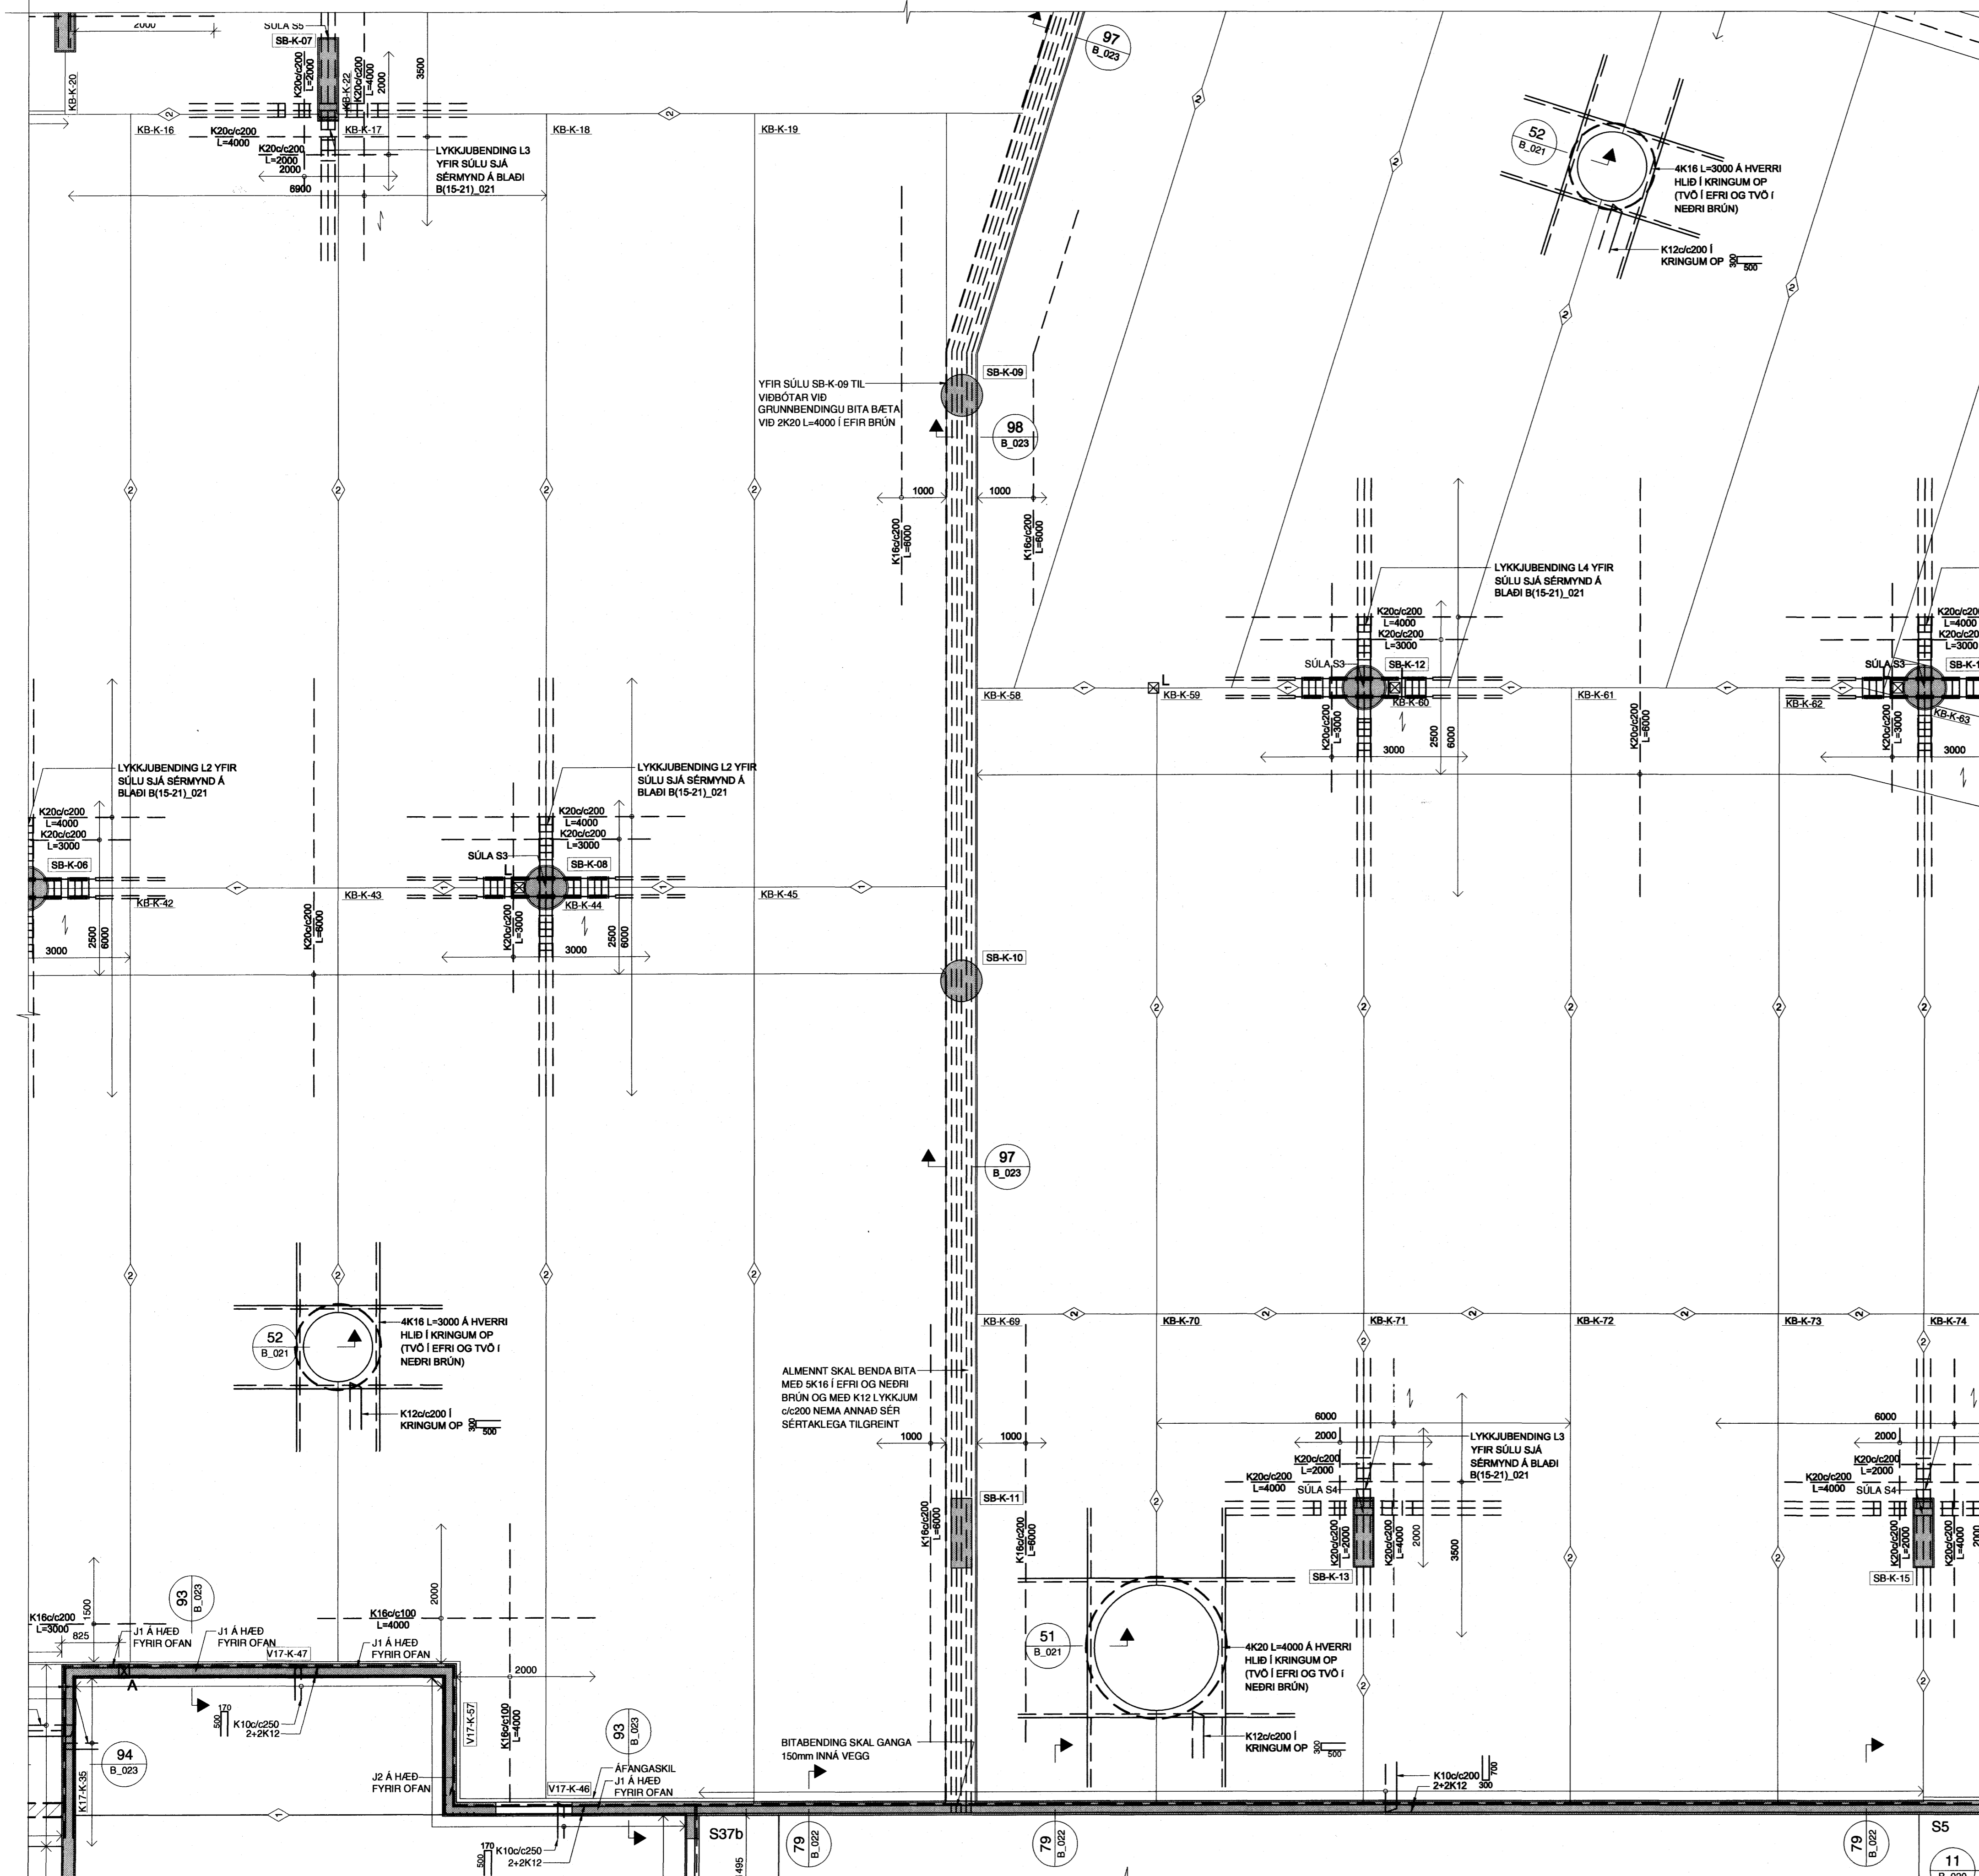

ARITUN SAMVÆMINGARHÖNDUJAR  
  
 Kr. 110457-2789

SKÝRINGAR:

- ÖLL MÁL ERU Í MILLIMETRUM, ALLIR KÓTAR ERU Í METRUM
- ALLA VEGGI SKAL BENDA MED K10c/c250 LÖÐRÉTT OG K10c/c150 LÁRÉTT NEMA ANNAD SÉ SÉRSTAKLEGA TILGREINT - SJÁ ALMENN SNÍÐ FYRIR VEGGBENDINGU Í KRINGUM OP OG Á SAMSKYTTUM
- PAR SEM PLOTUBENDING ER SYND Í KRINGUM OP, SVALIR O.P.H SKAL JÁRN ÁVALT GANGA SKEYTILENGD FRAM YFIR, NEMA ANNAD SÉ TILGREINT.
- PAR SEM PLOTUBENDING ER SYND YFIR VEGGJUM EDA SÜLUM SKAL HÚN ALMENNT VERA MIÐJUSETT YFIR VEGG NEMA ANNAD SÉ TILGREINT.
- ALMENNT ERU ALLAR PLOTUR 285mm KÜLUPLÖTU Í ÍBÚÐUM OG 455mm KÜLUPLÖTUR YFIR BÍLAGEYMSLU NEMA ANNAD SÉ SÉRSTAKLEGA TILGREINT

TÁKN:

- GAT Í VEGG EDA PLOTU
- 200mm DJÚPT ÚRTAK Í EFRI BRÚN Á PLOTU
- ÓSAMFELLDUR VEGGUR Á HÆÐinni FYRIR OFAN

♦ TÁKNAR SKEYTINGU Í NEDRI BRÚN Á MILLI KÜLUPLATNA SJÁ TÖFLU

455mm KÜLUPLÖTUR:

- ♦ K12c/c200 L=1000
- ♦ K16c/c200 L=1200

BENDINGU Í EFRI BRÚN SKAL SKEYTA MED K10c/c200 L=1000 NEMA ANNAD SÉ TILGREINT

285mm KÜLUPLÖTUR:

- ♦ K10c/c250 L=1000
- ♦ K16c/c250 L=1200
- ♦ K20c/c250 L=1500

BENDINGU Í EFRI BRÚN SKAL SKEYTA MED K10c/c250 L=1000 NEMA ANNAD SÉ TILGREINT

Samþykkt þann  
 08 OKT. 2007

Byggingfulltrúinn í Hafnarföð  
 F.h.Sigurbjartur Halldórsson

TILVÍSANIR:  
 ALMENNAR SKÝRINGAR . . . . . SJÁ BL. NR. B(15-21)\_001  
 SÜLUR S3, S4 OG S5 . . . . . SJÁ BL. NR. B(15-21)\_023

BR. DAGS. BREYTING	REIKN. TEIKN.
NORÐURBAKKI 15-21 BÍLAGEYMSLA	
BURÐARVIRKI PLATA YFIR BÍLAGEYMSLU GRUNNMYND	
MRV:	1:50
DAGS:	01.11.2006
HANNADEIKN:	HEGG
VERNRN.:	06104
YFIRAFR.:	Dr.
SAMÞYKKT:	
KENNITALA:	130507-4430
TEIKN. NR.:	B(BG)_512

