


BÍLAGEYMSLA - PLATA YFIR KJALLARA - 1:50

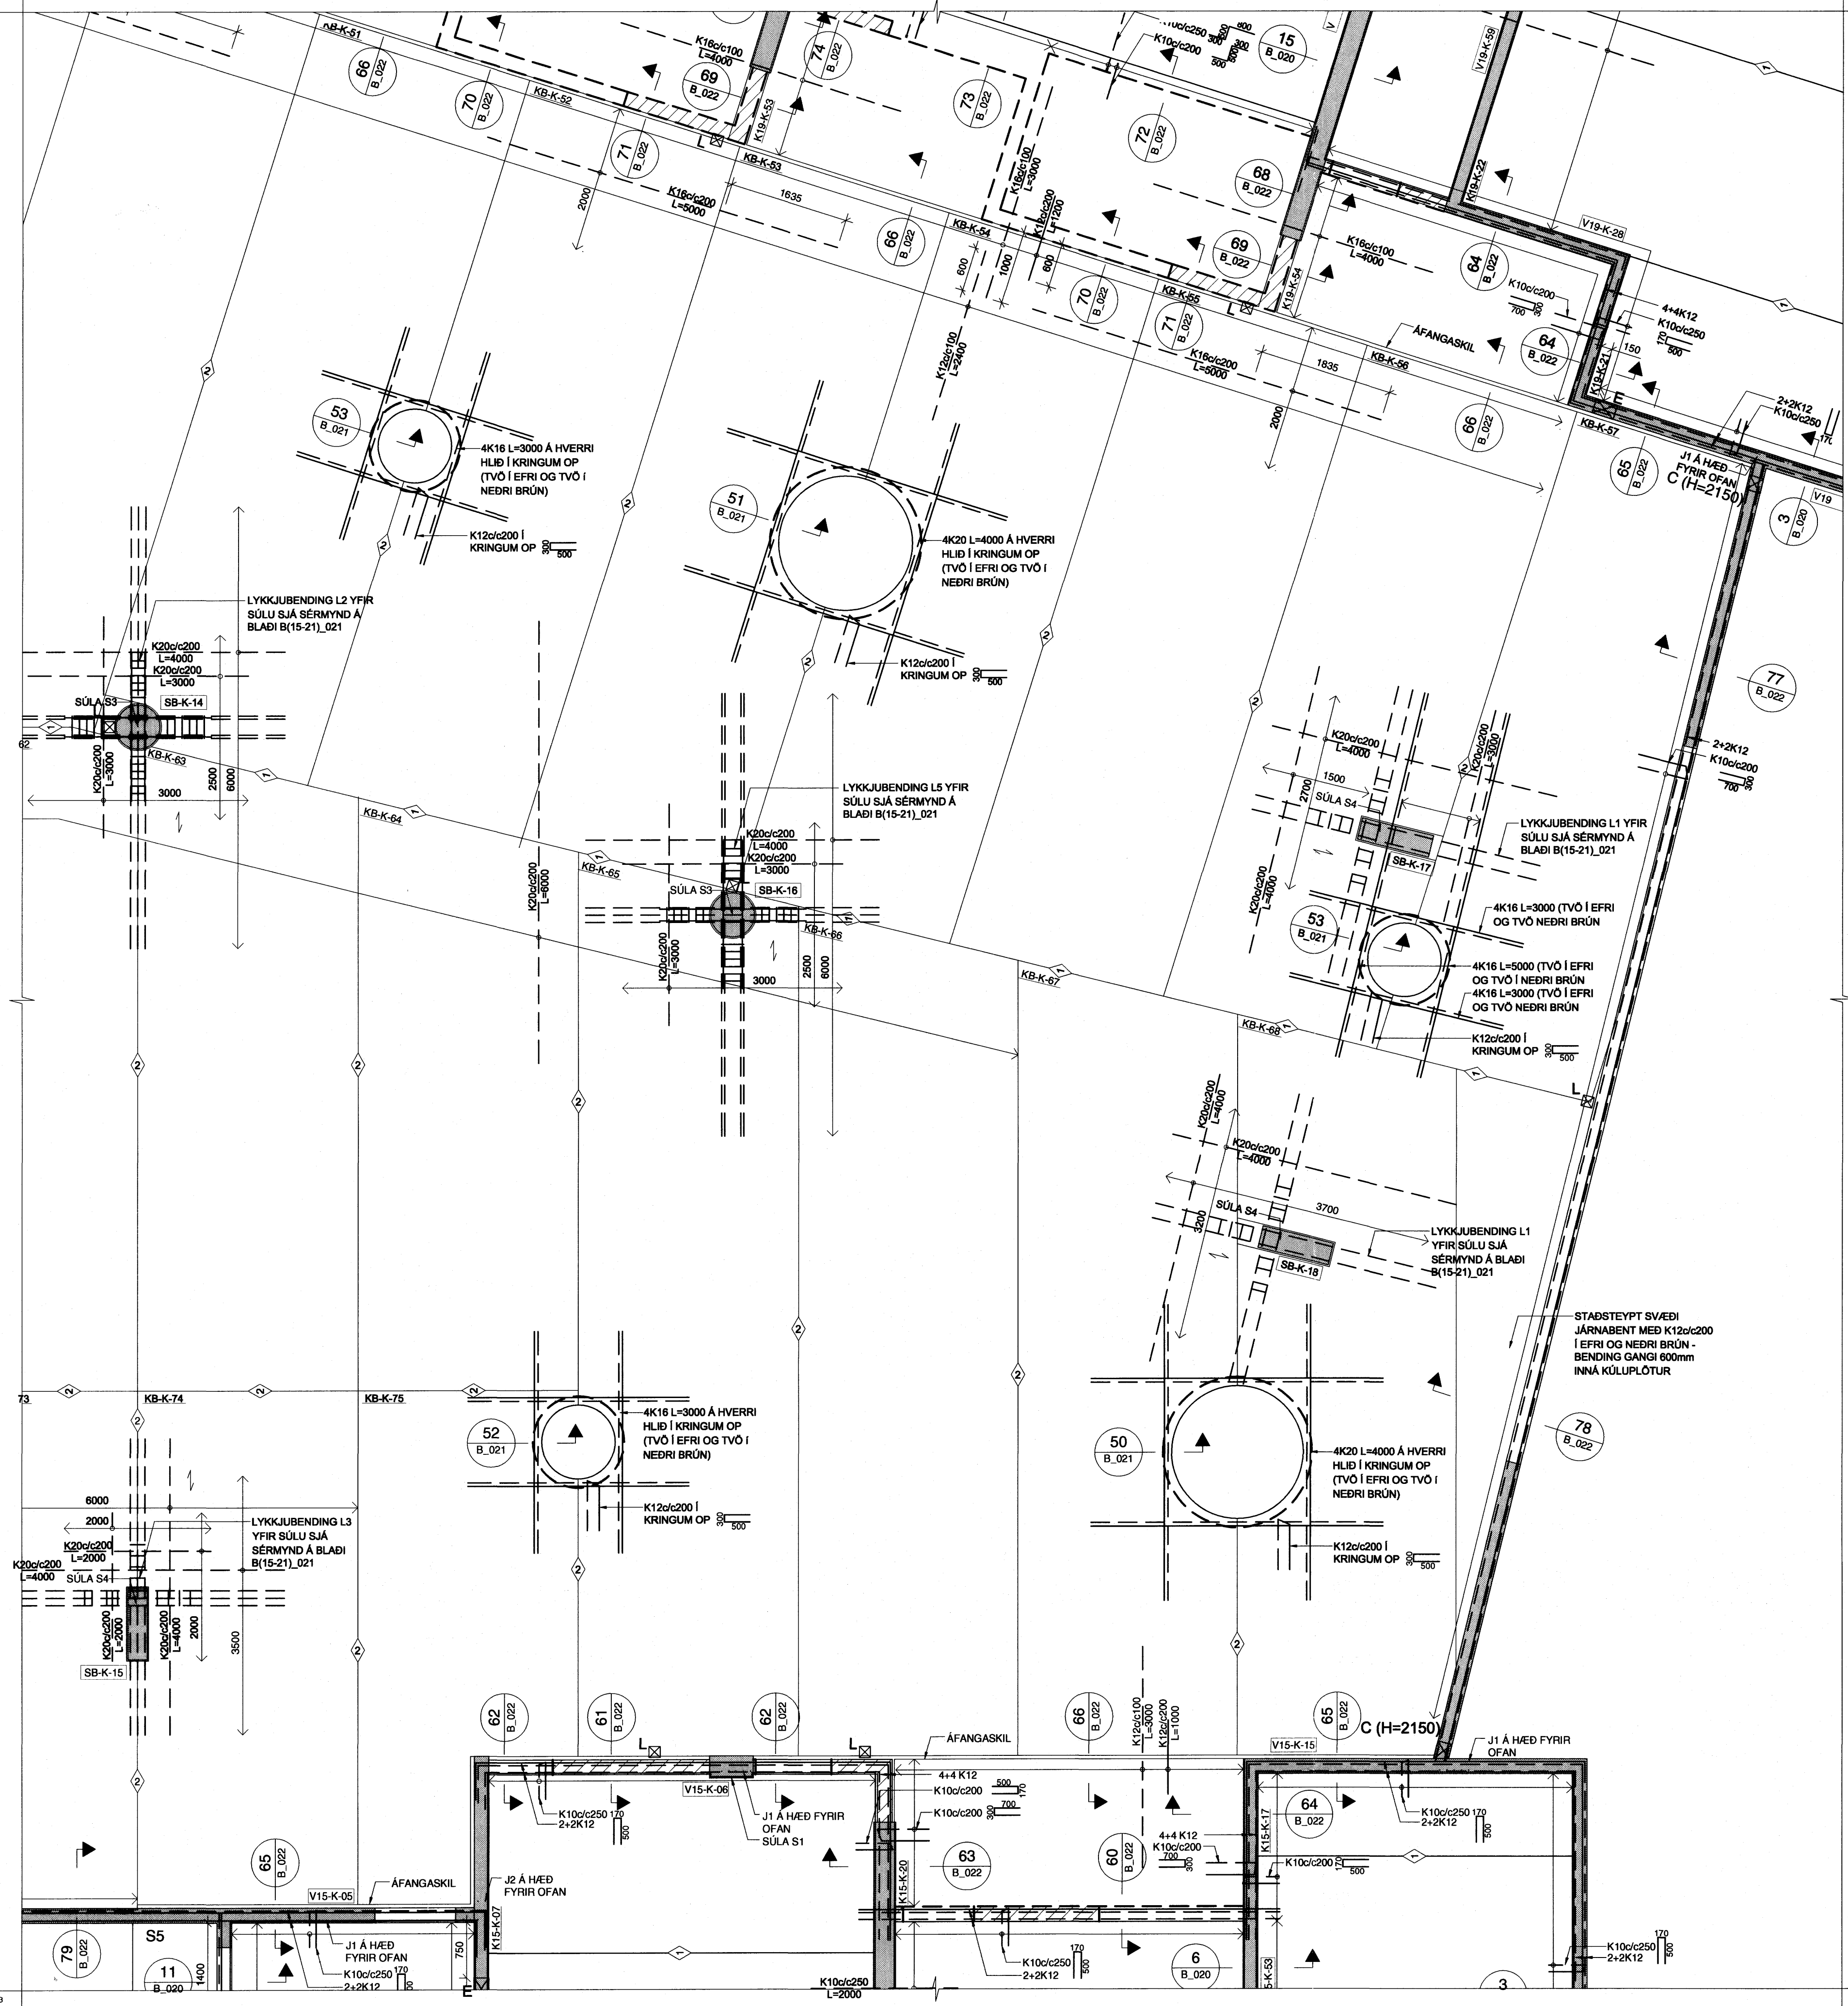

ARTUN SAMVÆMINGARINNAR  
  
 Kr. 110457-2789

SKYHINGAH:

- ÖLL MÁL ERU Í MILLIMETUR, ALLIR KÓTAR ERU Í METRUM
- ALLA VEGGI SKAL BENDA MEÐ K10c/c250 LÓÐRÉTT OG K10c/c150 LÁRÉTT NEMA ANNAD SÉ SÉRSTAKLEGA TILGREINT - SJÁ ALMENN SNID FYRIR VEGGBENDINGU Í KRINGUM OP OG Á SAMSKYPTUM
- ÞAR SEM PLÖTUBENDING ER SÝND Í KRINGUM OP, SVALAR O.P.H SKAL JÁRN AVALT GANGA SKEYTIENGD FRAM YFIR, NEMA ANNAD SÉ TILGREINT.
- ÞAR SEM PLÖTUBENDING ER SÝND YFIR VEGGJUM EDA SÚLUM SKAL HUN ALMENNT VERA MIÐJUSETT YFIR VEGG NEMA ANNAD SÉ TILGREINT.
- ALMENNT ERU ALLAR PLÖTUR 285mm KÚLUPLÖTU Í IBÚÐUM OG 455mm KÚLUPLÖTUR YFIR BÍLAGEYMSLU NEMA ANNAD SÉ SÉRSTAKLEGA TILGREINT

TÁKN:

- GAT Í VEGG EDA PLÖTU
- 200mm DJÚPT ÚRTAK Í EFRRI BRÚN Á PLÖTU
- ÓSAMFELDUR VEGGUR Á HÆÐinni FYRIR OFAN

♦ TÁKNAR SKEYTINGU Í NEDRI BRÚN Á MILLI KÚLUPLATNA SJÁ TÖFLU

455mm KÚLUPLÖTUR:

- ♦ K120c/200 L=1000
- ♦ K160c/200 L=1200

BENDINGU Í EFRRI BRÚN SKAL SKEYTA MEÐ K10c/c200 L=1000 NEMA ANNAD SÉ TILGREINT

285mm KÚLUPLÖTUR:

- ♦ K10c/c250 L=1000
- ♦ K160c/250 L=1200
- ♦ K200c/250 L=1500

BENDINGU Í EFRRI BRÚN SKAL SKEYTA MEÐ K10c/c250 L=1000 NEMA ANNAD SÉ TILGREINT

Samþykkt bann  
 08 OKT. 2007  
 Byggingfulltrúinn í Hafnarfirði  
 F.h.Sigurbjartur Halldórsson

TILVÍSANIR:

- ALMENNAR SKÝRINGAR . . . . . SJÁ BL. NR. B(15-21)\_001
- SÚLUR S3 OG S4 . . . . . SJÁ BL. NR. B(15-21)\_023
- SÚLA S1 . . . . . SJÁ BL. NR. B(15-21)\_020

A 01.11.2006 JÄRNABENDINGU BREYTT HE OG  
 BR. DAGS: BREYTING REIN. TEIN.

NORÐURBAKKI 15-21 BÍLAGEYMSLA

BYRÐARVIRKI  
 PLATA YFIR BÍLAGEYMSLU  
 GRUNNMÝND

MKV: 1:50  
 DAGS: 20.03.2006  
 HANNAÐTEKNI: HEGG  
 VERONR: 05104

IAV  
 YFIRFARIR: iO  
 SAMÞYKKT:   
 KENNITALA: 130657-4436  
 TEKNI NR. B(BG)\_513 BR. A

Conís  
 VERRFRÆÐINGAR  
 Kennitala: 600105-1400  
 Háskólagata 11, 201 Kópavogur  
 Sími: 513-3000  
 Vefbætur: www.conis.is

