




SKURÐUR Í GLUGGA

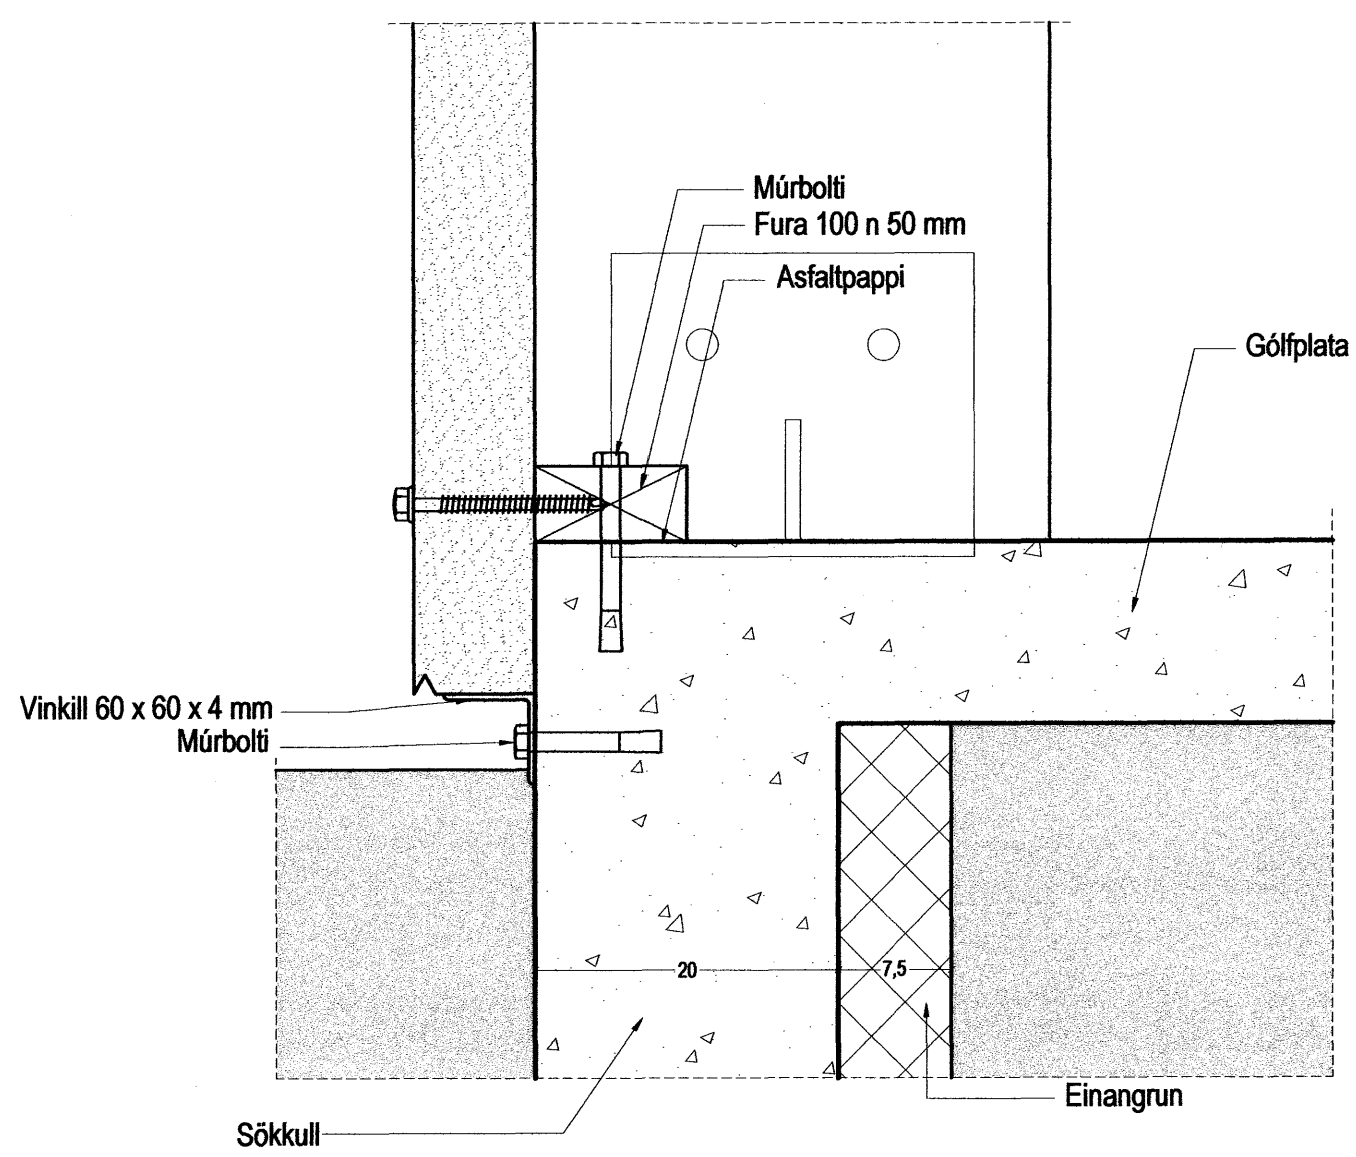


SKURÐUR Í SÖKKUL OG VEGG.

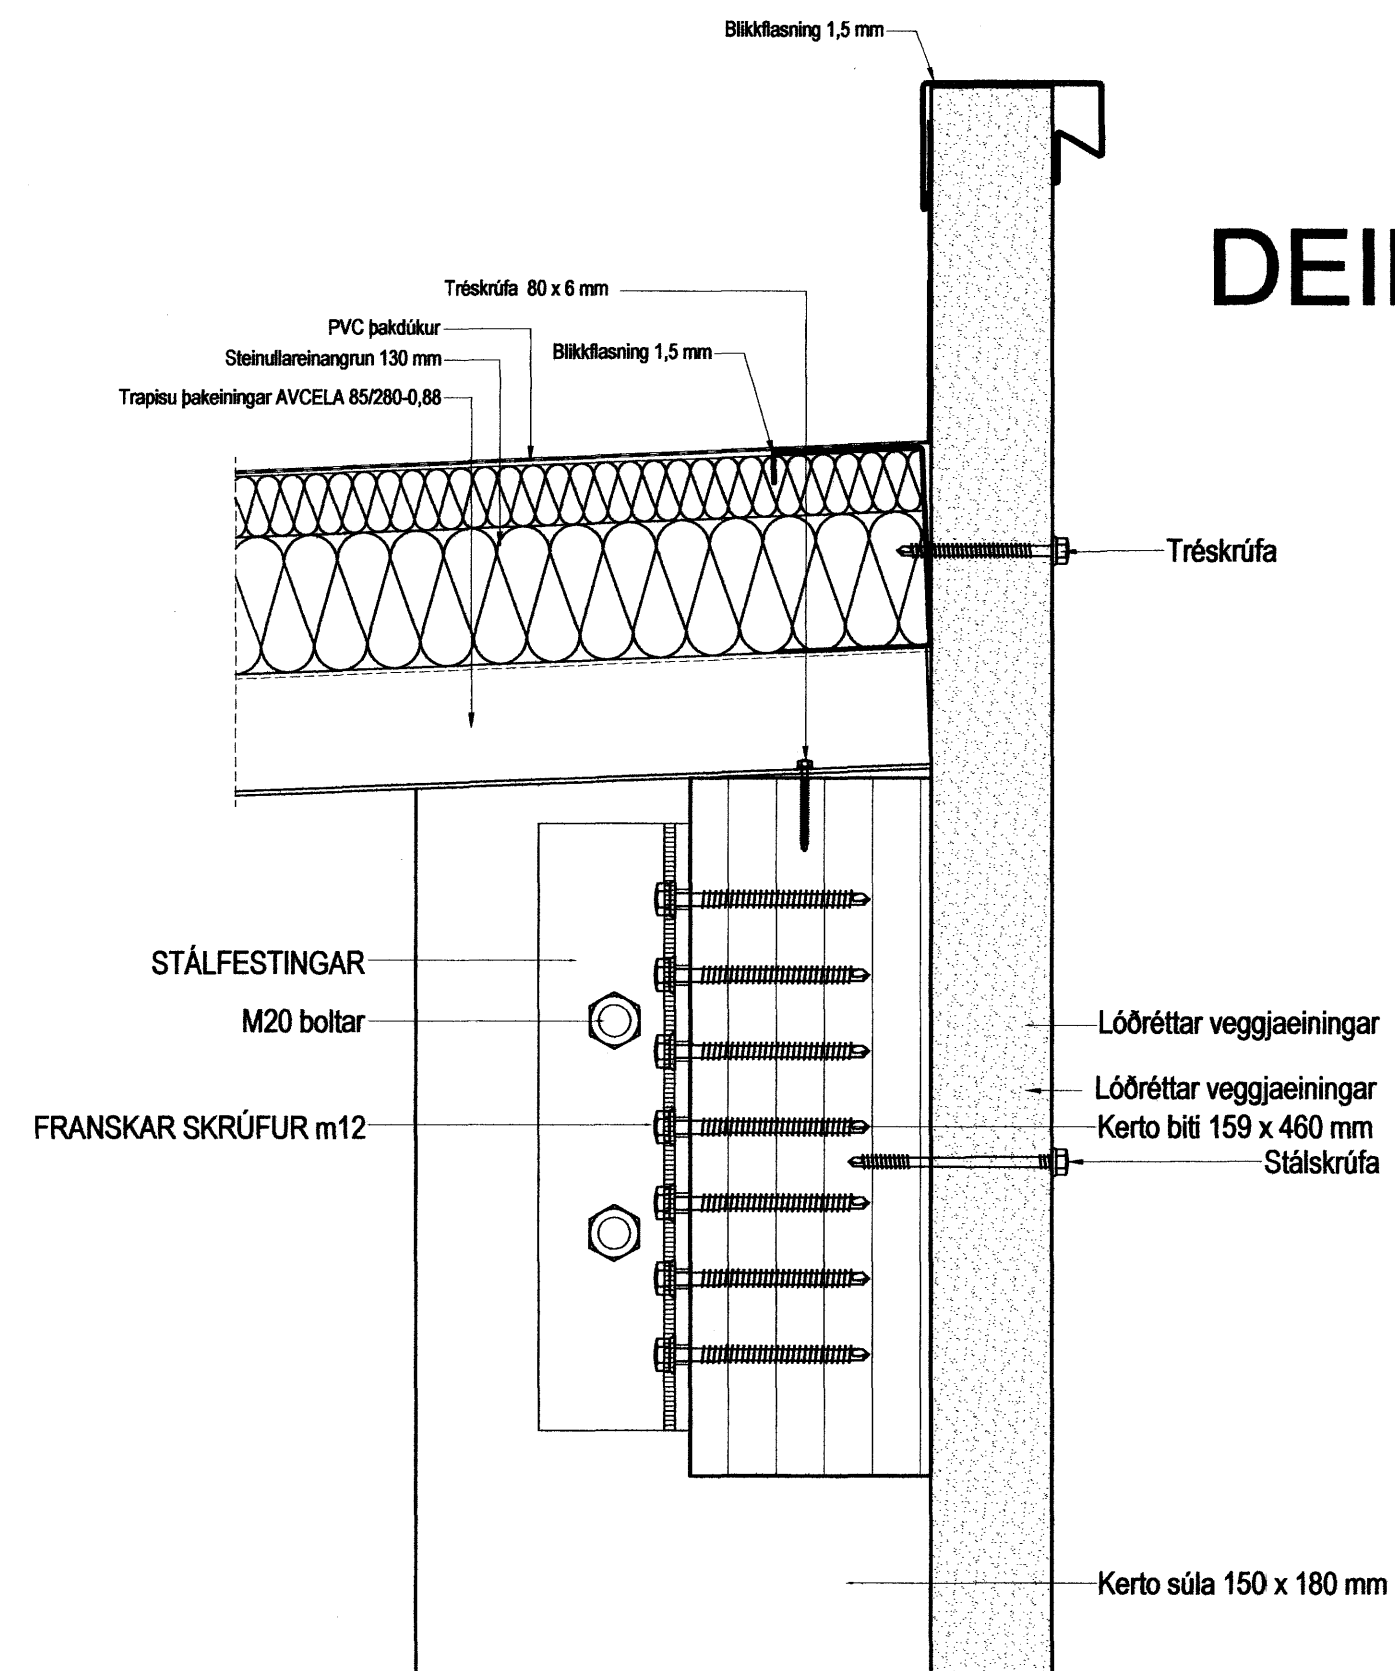

DEILI 08

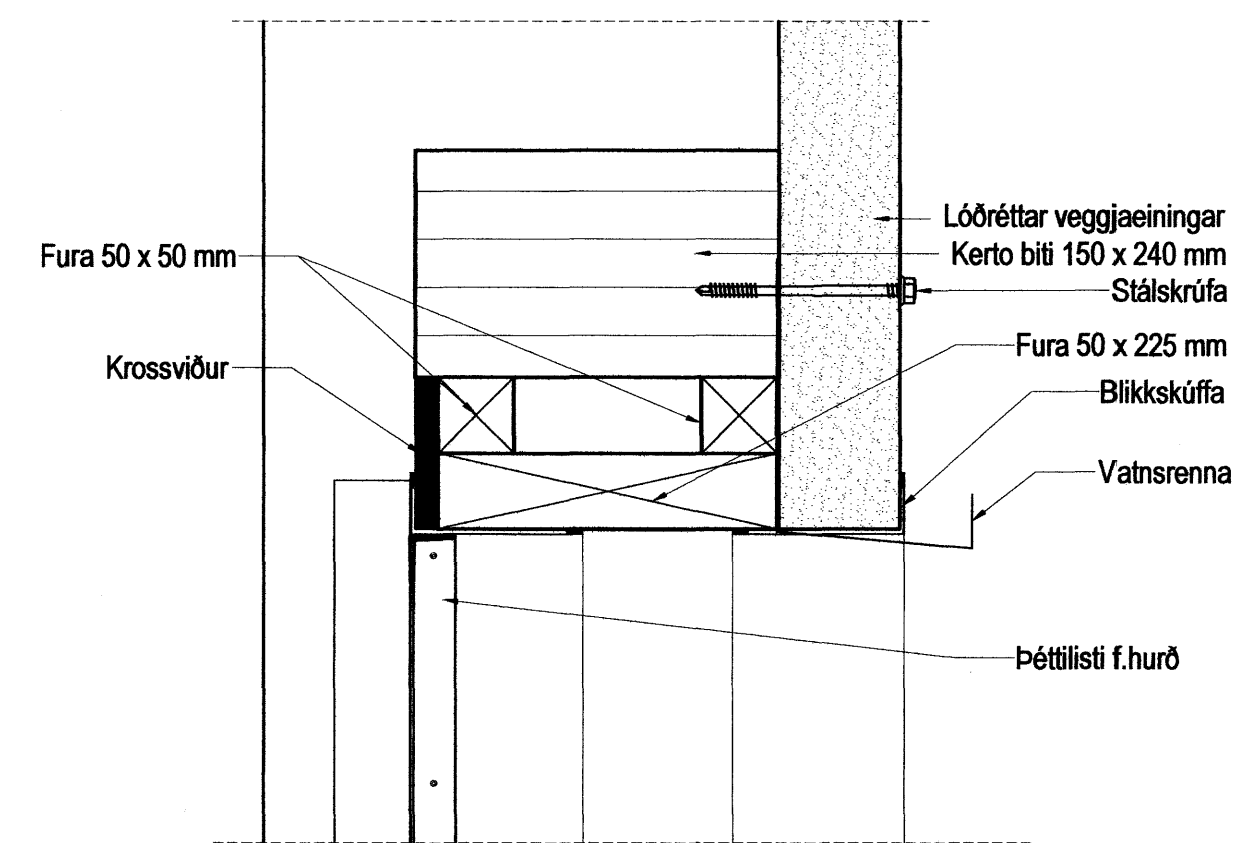

DEILI 09

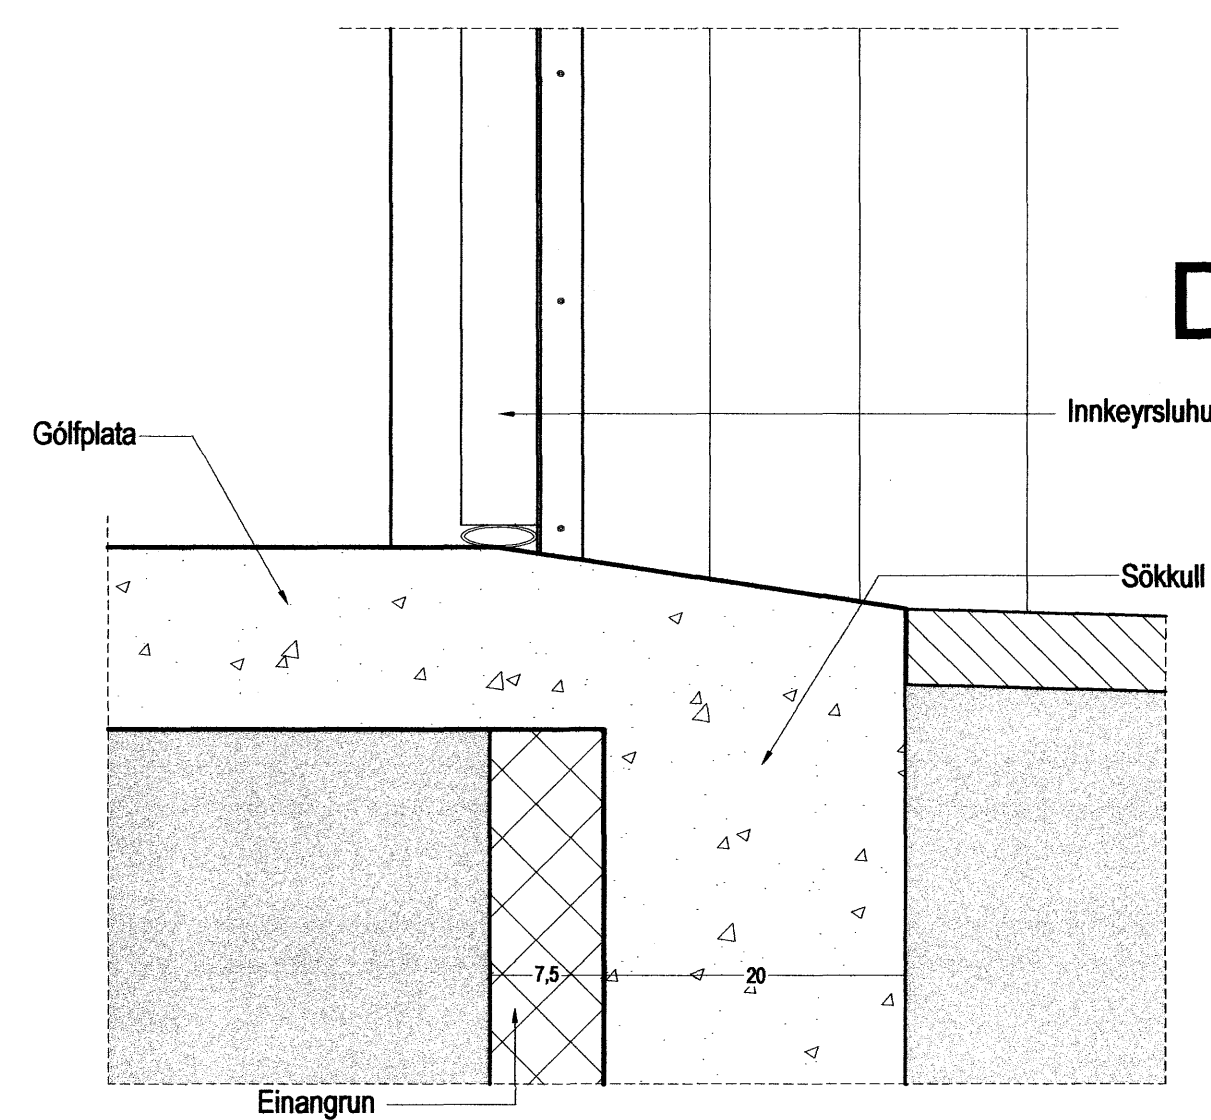

TAKN

- GN = Gólfhurðarlát
- PN = Þakhurðarlát
- LR = Loftflásing
- VLR = Völrúin loftflásing
- PK = Þöskkastur
- NL = Neyturþos
- BO = Sjögunarp
- R = Reykulyfjart
- HSL = Handstökklátaki
- ÚT = Merktur útgangur
- BO = Fellestigi við tjögunarp
- BR = Brunnadanga
- ST = Stigþéttis
- IR = Innetak
- BL = Blástæði fyrir fallbra
- EK60 = Veggir og hæðskil
- E160
- A-E160
- A-E120
- RE160
- RE120
- A-RE1M120
- E-CS30 = Hurð
- EI-CS30
- EI-CS60
- E30 = Gluggar

BREYTING

Breyting	Dagsetning	Teknað	Yfirfarð
1	DD.MM.YY	XXX	XXX
X			

Samþykkt þann  
 09 OKT. 2007

Byggingfulltrúinn í Hafnarfirði  
 F.h. Sigurbjartur Halldórsson

**KRark** Kristinn Ragnarsson arkitekt ehf.  
 Suðurlandsbraut 4a - 3. hæð, 108 Reykjavík, Ísland  
 Sí. 564.2255 Fax. 544.4225  
 Kl. 581298.3589 www.krark.is krark@krark.is

Verkefni: **Rauðhella 5**

Staður: **Hafnarfjörður**

Verkhúti: **Deili**

Verknúmer: 05071AI Verkefnastjóri: YAI

Hönnun: YAI Teiknað: SOL

Yfirfarð: YAI Samþykkt: Kristinn Ragnarsson Kl. 120944.2669

Mælikvarði: Mkv Dagsetning: 20.06.06

Skrá: 05071AI-A501.dwg Blað: A503