


SKÝRINGAR

- ALLAR ÖMERKTAR TÚÐUR ERU U1 (SJÁ TEIKN. 05857-L000)
- ALLIR ÖMERKTIR STOKKAR ERU Ø100 mm SPIRÓ
- KASTVENTLAR Á BOXUM, LINDAB HN315 EÐA SAMBÆRILEGIR
- ÖLL BOX SKAL HLJÓÐEINANGRA MED 50 mm EINANGRUN
- ÖLL BOX SKULU VERA A.M.K. JAFN BREID ÞAKLÁSARA SEM KEMUR OFANÁ ÞAU
- ÖLL BOX SKULU VERA 500 mm Á HÆÐ
- LENGD x BREIDD Á BOXUM ER EFTIRFARANDI:
BOX 1: 850 x 400 mm
BOX 2: 700 x 400 mm

KASTVENTILL LINDAB HN315 EÐA SAMBÆRILEGUR
SOGBOX
ASFALTDÚKUR TVÓFALLT LAG
POLYESTERFILT YFIR EINANGRUN
50 mm HLJÓÐEINANGRUN

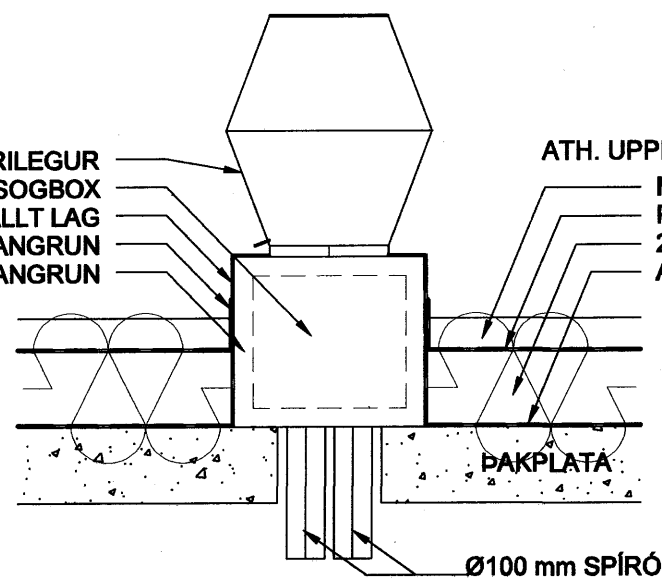

ATH. UPPBYGGING ÞAKS. SJÁ TEIKNINGAR ARKITEKTA
MÓL/HELLUR
POLYESTERFILT YFIR EINANGRUN
200 mm ROOFMASTER EINANGRUN
ASFALTDÚKUR TVÓFALLT LAG

Ø100 mm SPIRÓ

Útloftun úr stigagangi Exhausto THA Ø200 eða sambærilegt

Box 700L x 400w x 500h

Box 850L x 400w x 500h

Box 700L x 400w x 500h

Blásari 100 L/s - 50Pa

Ls 9

Ls 11


Ls 10

Ls 13

Ls 12

Samþykkt þann
08 OKT. 2007
Byggingulltrúinn í Hafnarfirði
F.h. Sigurbjartur Halldórsson

SKIPALÓN 16-20

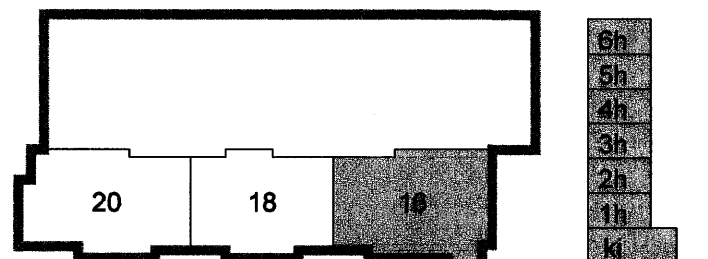

A 22.08.07 SETTIR KASTVENTLAR Í STAÐ BLÁSARA PJK/SAS
Útg. Dags. Skýring Hannad/Yfirfarid

VSB

VERKFRÆÐISTOFA

BEIARHRAUN 20 · 220 HAFNARFJÖRDUR · KENNIT. 710796-2890
vsb@vsb.is · Sími 585 8600 · Fax 585 8614 · www.vsb.is

Áritun sérhönnuðar
Sveinn Áki Sverrisson Kt: 230855 5609

Verkefni:
SKIPALÓN 16-20
HAFNARFIRÐI

Verkhúti:
LOFTRÆSING
HÚS 16
RÚMMYND

Hannad	Teiknad	Yfirfarid	Kvarði	Síða
BL	BL	SÁS	-	/A1
Dags.	Verkefni	Teikning	Útgáfa	
13.06.2007	06729	16 L191	A	

V:\2005\05857\06729_Skipalon_16-20\Sheall\06729_L1_Ruummyndir.dwg