

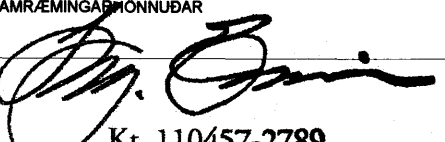


BÍLAGEYMSLA - LAGNIR Í GRUNNI - 1:50

ARITUN SAMRÆMINGAÖNNULIÐAR  
  
 Kl. 110457-2789

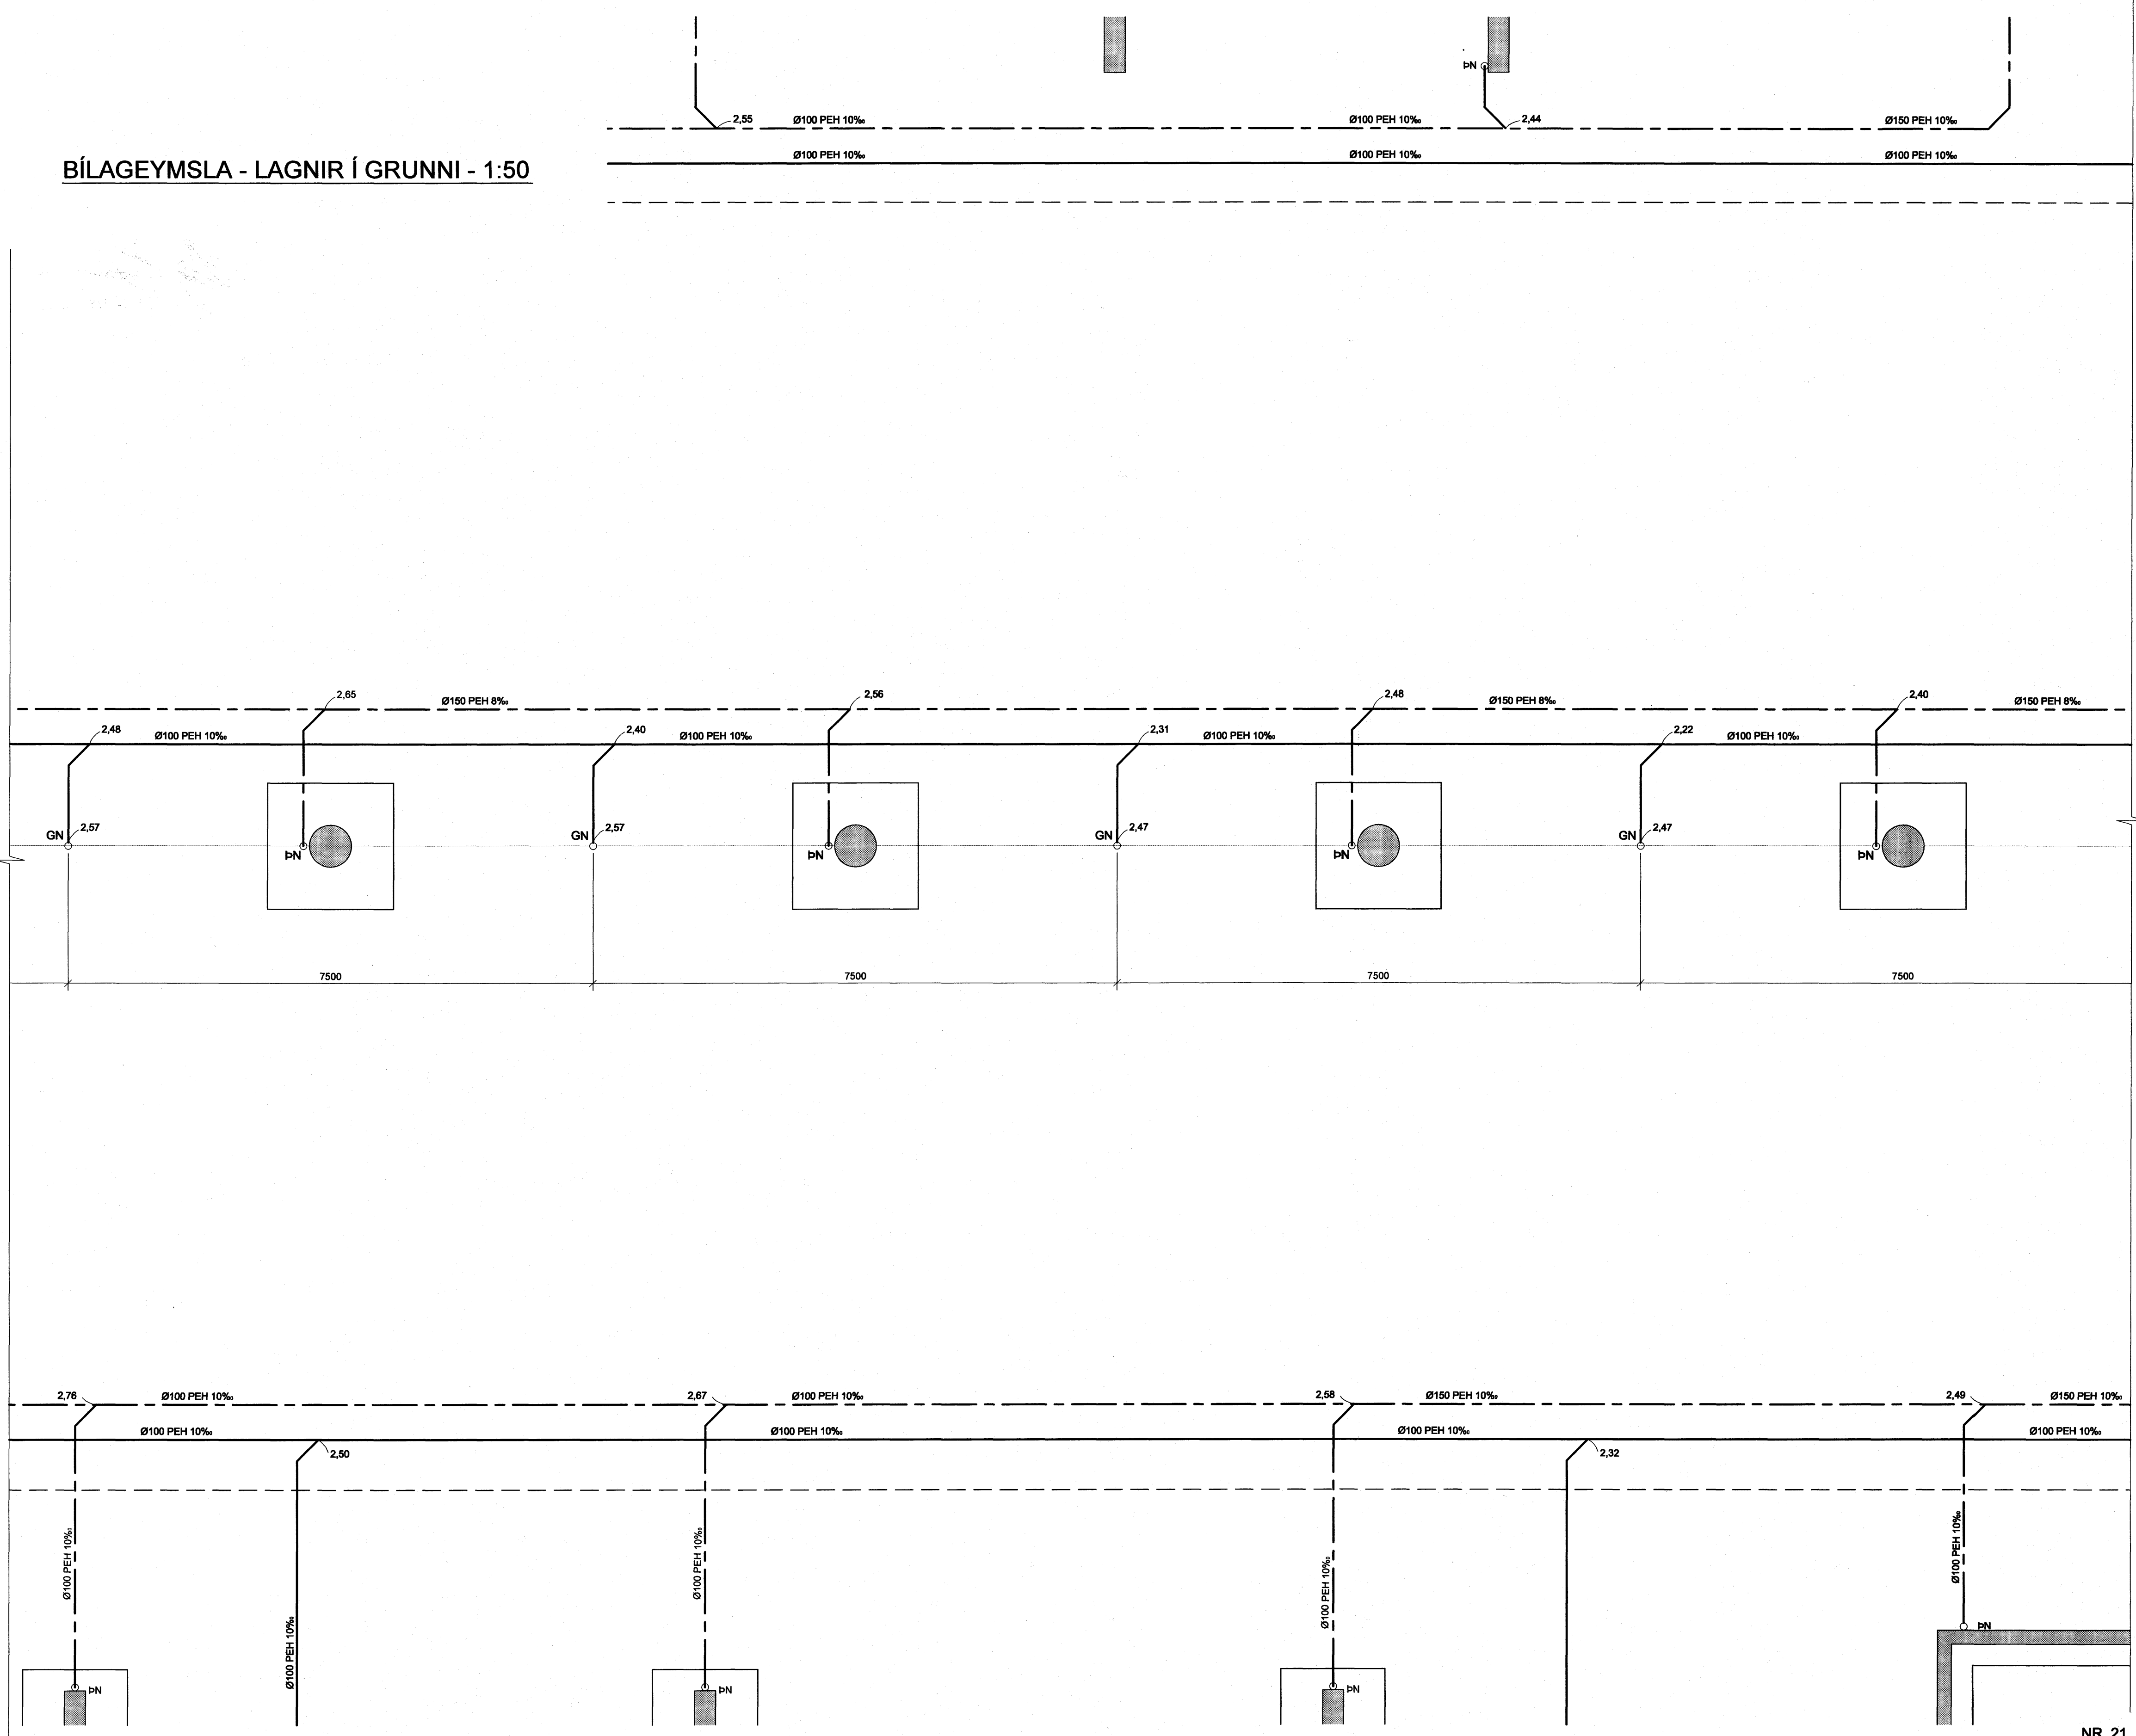

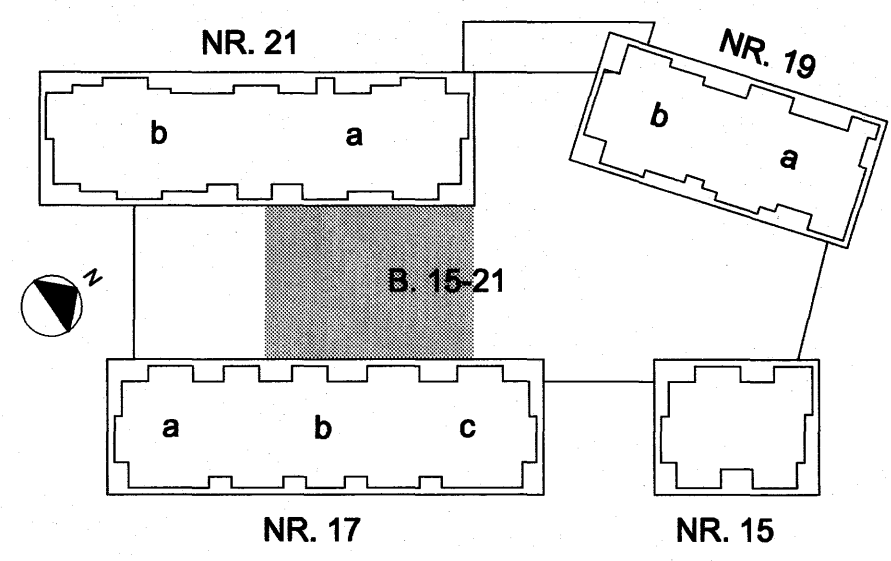


Samþykkt bann  
 08 OKT. 2007  
 Byggingfulltrúinn í Hafnarfirði  
 P.h. Sigurbjartur Halldórsson



TILVÍSANIR:  
 ALMENNAR SKYRINGAR . . . . . SJÁ BL. NR. L(15-21)\_001

BR. DAGS. BREYTING REKNI. TEKNI.  
**NORÐURBAKKI 15-21 BÍLAGEYMSLA**  
 ÞRIFA- OG HITAKERFI  
 LAGNIR Í GRUNNI  
 GRUNNMYND  
 MKV.: 1:50  
 DAGS.: 14.09.2007  
 HANNAÐ/TEKNI.: ÞÓGG  
 VERKNR.: 05104

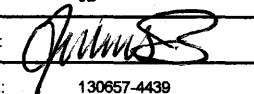   
 YFIRFARID: JS  
 SAMÞYKKT:   
 KENNITALA: 130957-4430  
 Hótelaleið 60105-1400  
 Hlíðanarkn 11, 201 Kópavogur  
 Sími: 517-3300  
 Vefbúg: www.conis.is  
 TEKNI NR. L(BG)\_502 BR.