


BÍLAGEYMSLA - LAGNIR Í GRUNNI - 1:50

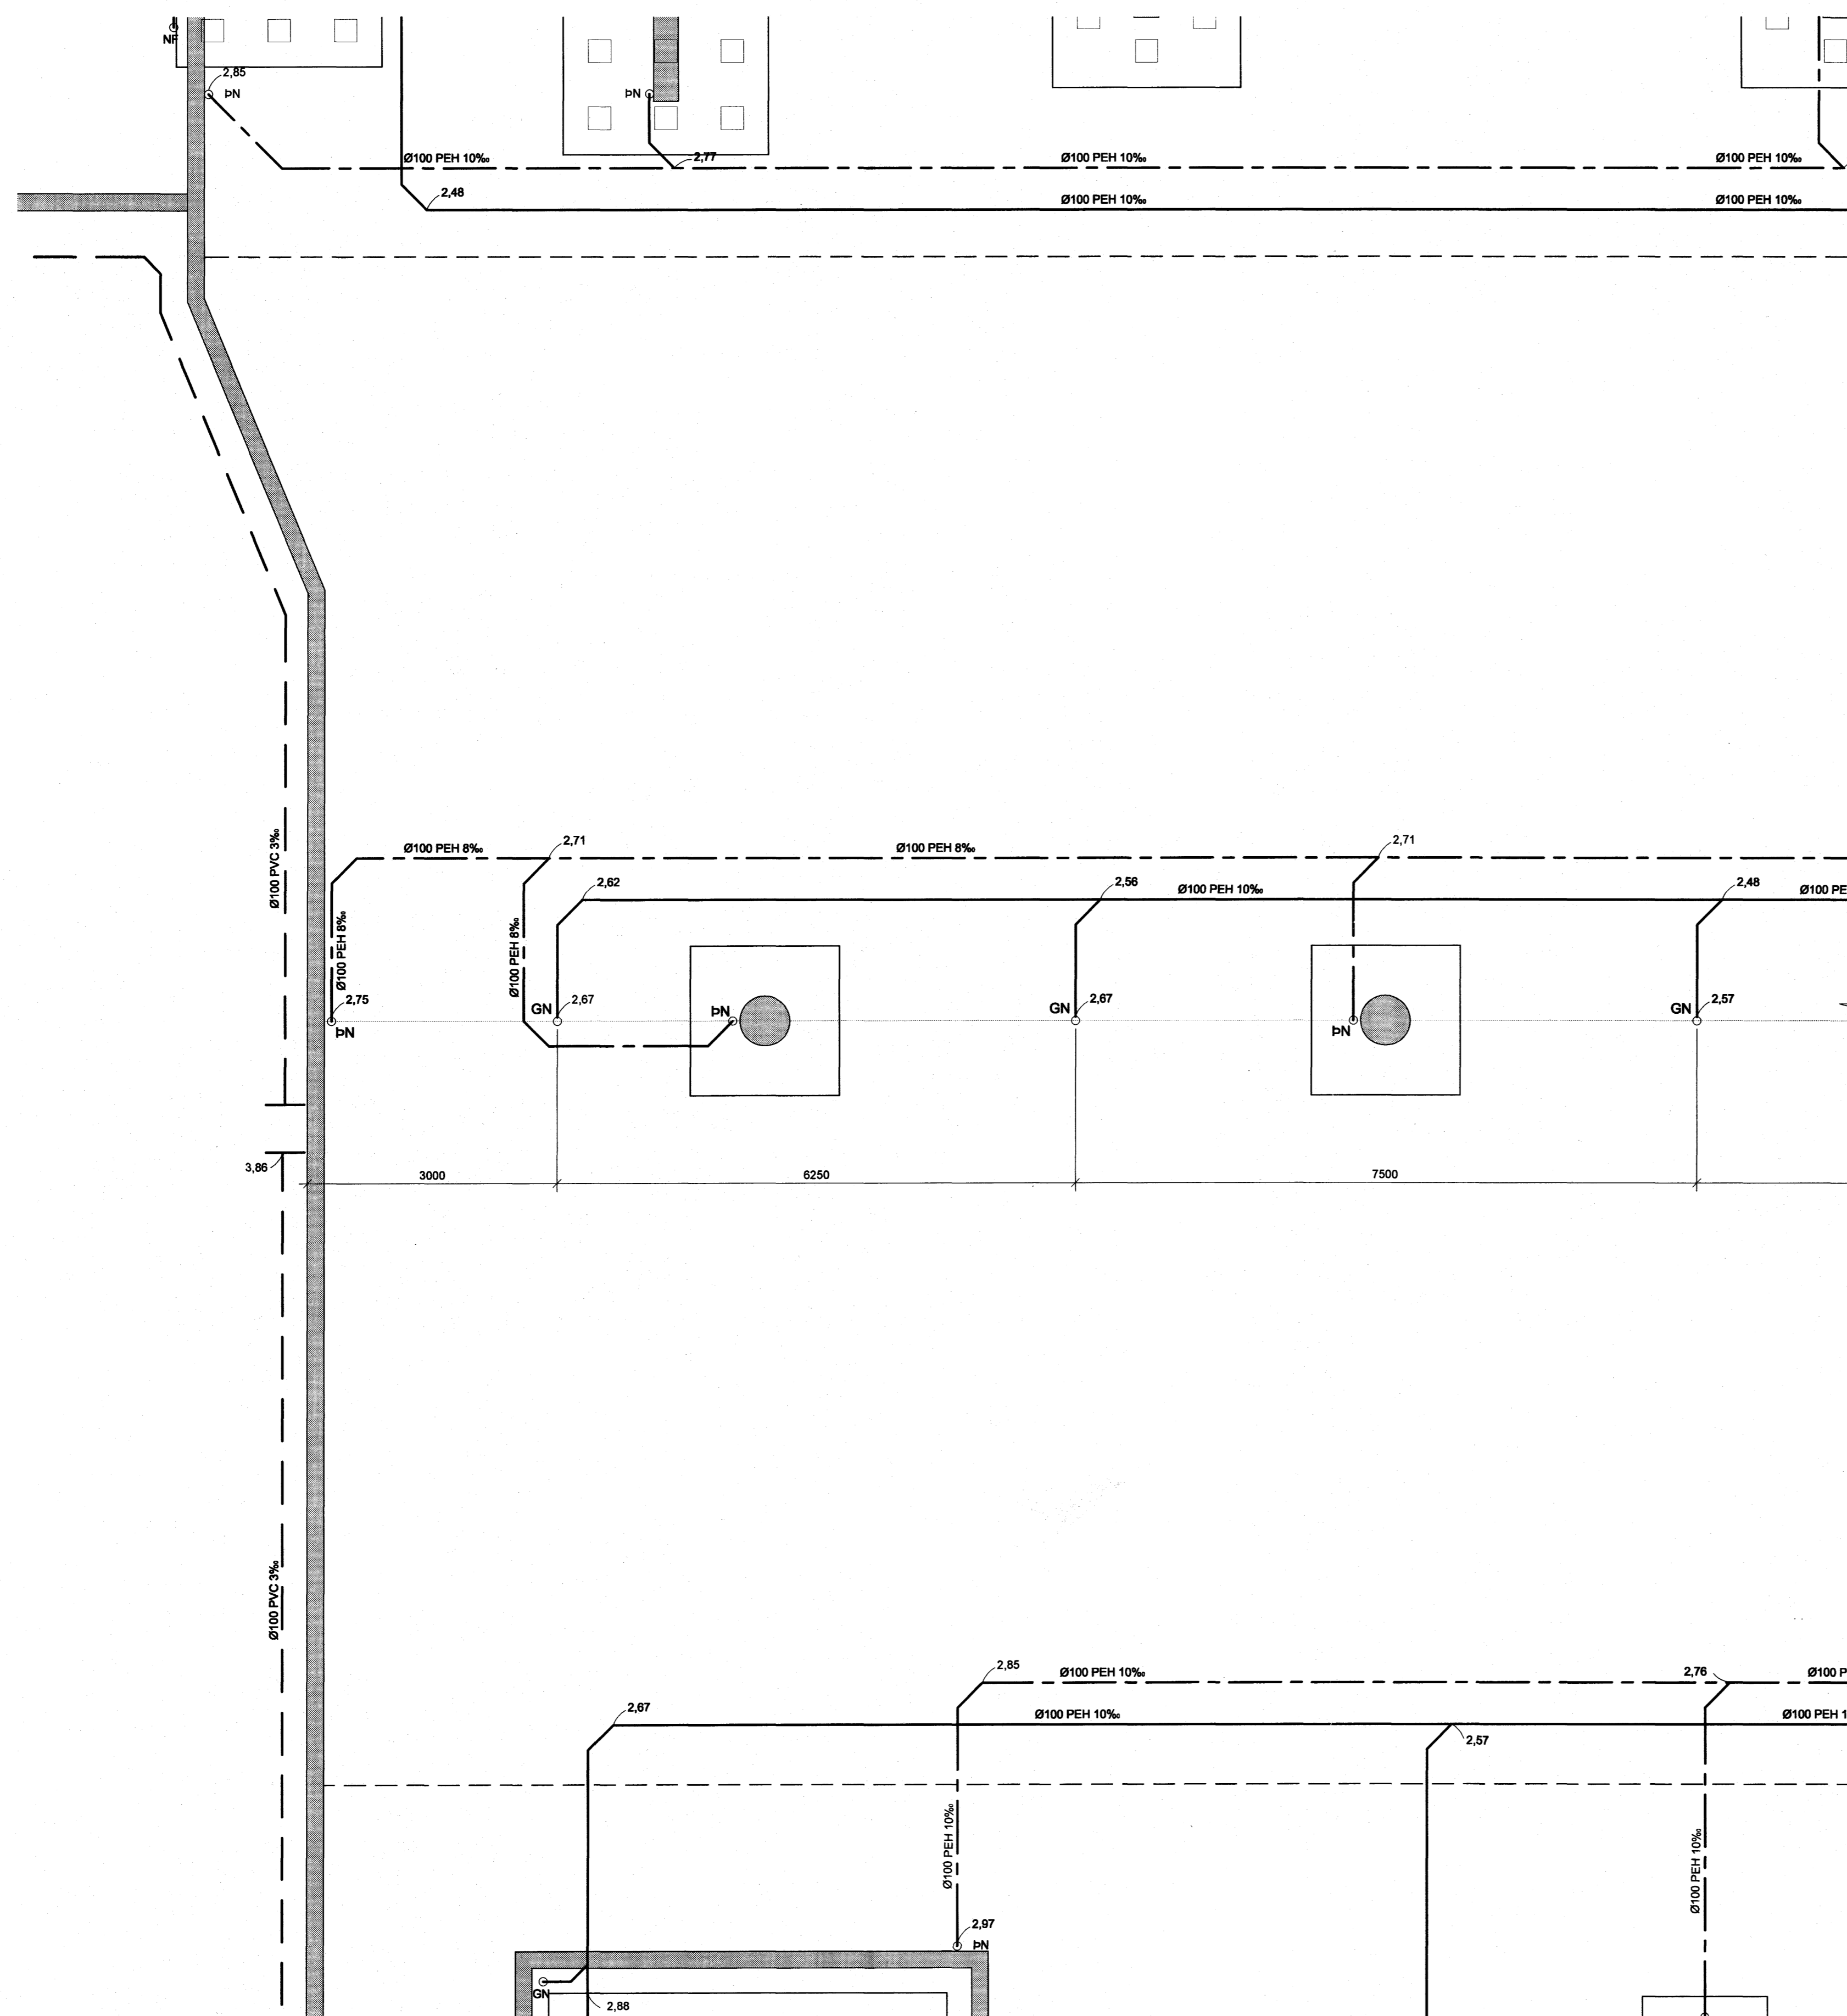


ÁRITUN SAMRÆMINGARHÖNDLUGAR
[Signature]
 Kt. 110457-2789

Samþykkt þann
08. OKT. 2007
 Byggingfulltrúinn í Hafnarfirði
 F.h. Sigurbjartur Halldórsson

TILVÍSANIR:
 ALMENNAR SKÝRINGAR SJÁ BL. NR. L(15-21)_001

BR. DAGS. BREYTING. REIKN. TEIKN.
NORÐURBAKKI 15-21 BÍLAGEYMSLA
 DRIFA- OG HITAKERFI
 LAGNIR Í GRUNNI
 GRUNNMYND
 MKV: 1:50
 DAGS: 14.08.2007
 HANNAÐ/TEIKN.: ÞÓGG
 VERKUR: 05104

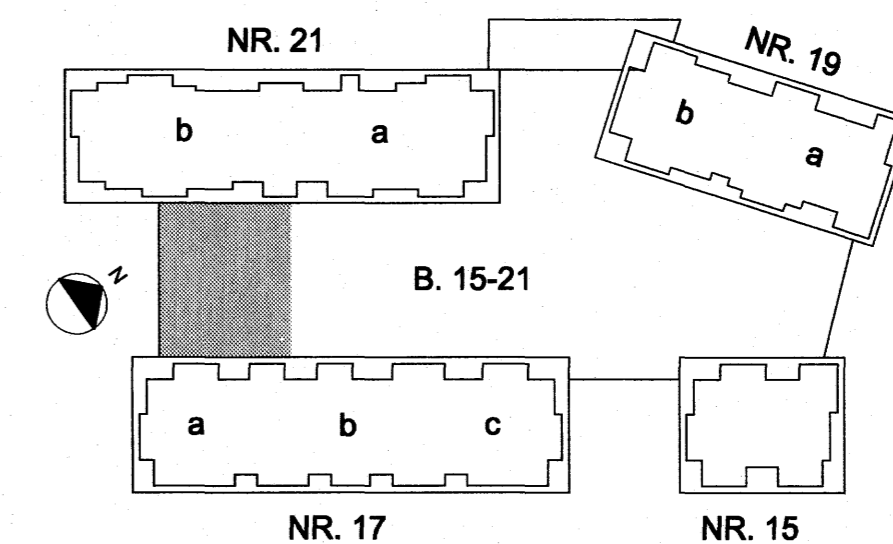

IAV
 YFIRFAR: JB
 SAMBYGGT: *[Signature]*
 KENNITALA: 130057-4439
 TEIKN. NR.: L(BG)_501

Conis
 VERKFRÆÐIRÁÐGJÖF
 Kennitala: 60105-1400
 Háskopli 11, 201 Kópavogur
 Sími: 517-3000
 Vefbúg: www.conis.is