

#K10C200 40mm FRÁ EFRI BRÚN
#K10C200 40mm FRÁ NEDRI BRÚN
180
17.00

UNDIR STEYPTA PLÖTU Í ÞJÓNUSTURÝMI
KEMUR 75mm ÞYKK PLASTEINANGRUN.
RÚMPYNGD 24kg./m³


#K10C200 40mm FRÁ EFRI BRÚN
#K10C200 40mm FRÁ NEDRI BRÚN
180
17.00

UNDIR STEYPTA PLÖTU Í ÞJÓNUSTURÝMI
KEMUR 75mm ÞYKK PLASTEINANGRUN.
RÚMPYNGD 24kg./m³

ATH! STAÐSETNING MÁTLÍNA
ER EKKI EINS OG Á TEIKNINGUM
FRAMLEIÐANDA AÐ ÖLLU LEYTI.
MÁTLÍNUR MERKTAR SL Á TEIKNINGUM
FRAMLEIÐANDA ERU Í ÚTBRÚN SÖKKLA.

ATH! STAÐSETNING MÁTLÍNA
ER EKKI EINS OG Á TEIKNINGUM
FRAMLEIÐANDA AÐ ÖLLU LEYTI.
MÁTLÍNUR MERKTAR SL Á TEIKNINGUM
FRAMLEIÐANDA ERU Í ÚTBRÚN SÖKKLA.

NÁKVÆM STAÐSETNING
SBR. TEIKNINGAR FRAMLEIÐANDA

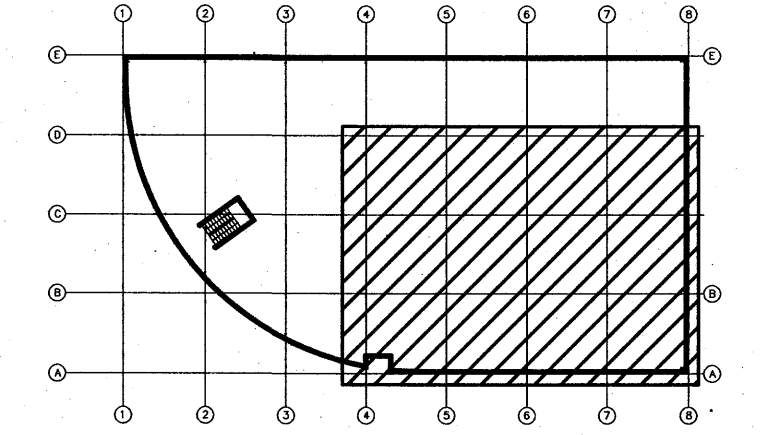

LEYFILEGT NOTÁLAG

BYGGINGARHLUTI / JARÐVEGUR	NOTÁLAG
FYLLINGARPÚÐI	<0.4MPa
MILLIGÓLF	5.0 kN/m ²

BYGGINGARHLUTI	BROTÞ.FL.	ST.HULA
SÖKKULVEGGIR	C25	30 mm
INNVEGGIR	C25	20mm
ÚTVEGGIR OG PLÖTUR	C30	30mm

Verkfræðistofa Hauks Ásgeirssonar e.h.f.
Dalvegur 18, 201 Kópavogur
Sími 534-8815 Farsími 897-8132
e-mail: haukurag@simnet.is
Kennitala: 560600-3050

VHÁ

Hanna H.A. Tilknað H.A. Samþykkt: *[Signature]*
Kennitala: 201255-4625

SELHELLA 3
HAFNARFIRÐI
BURÐARVIRKI
GRUNNMYND SÖKKLA

Mkv. 1:50
Teikn. nr. 2-0.1C
Verk nr. 200
Skráningar nr. 2102
Aritun samræmingarhönnuðar *[Signature]* Útgáfa | Dags. FEB 07