

LEYFILEGT NOTÁLAG

BYGGINGARHLUTI / JARÐVEGUR	NOTÁLAG
FYLLINGARPÚÐI	<0.4MPa
MILLIGÓLF	3.0 kN/m²


BROTÞOL OG STEYPUHULA

BYGGINGARHLUTI	BROTÞ.FL.	ST.HULA
SÖKKULVEGGIR	C25	30 mm
INNVEGGIR	C25	20mm
ÚTVEGGIR OG PLÖTUR	C30	30mm

Sambýkt þann

05 OKT. 2007

Byggingulltrúnn í Hafnarfirði  
F.h.Sigurbjartur Halldórsson

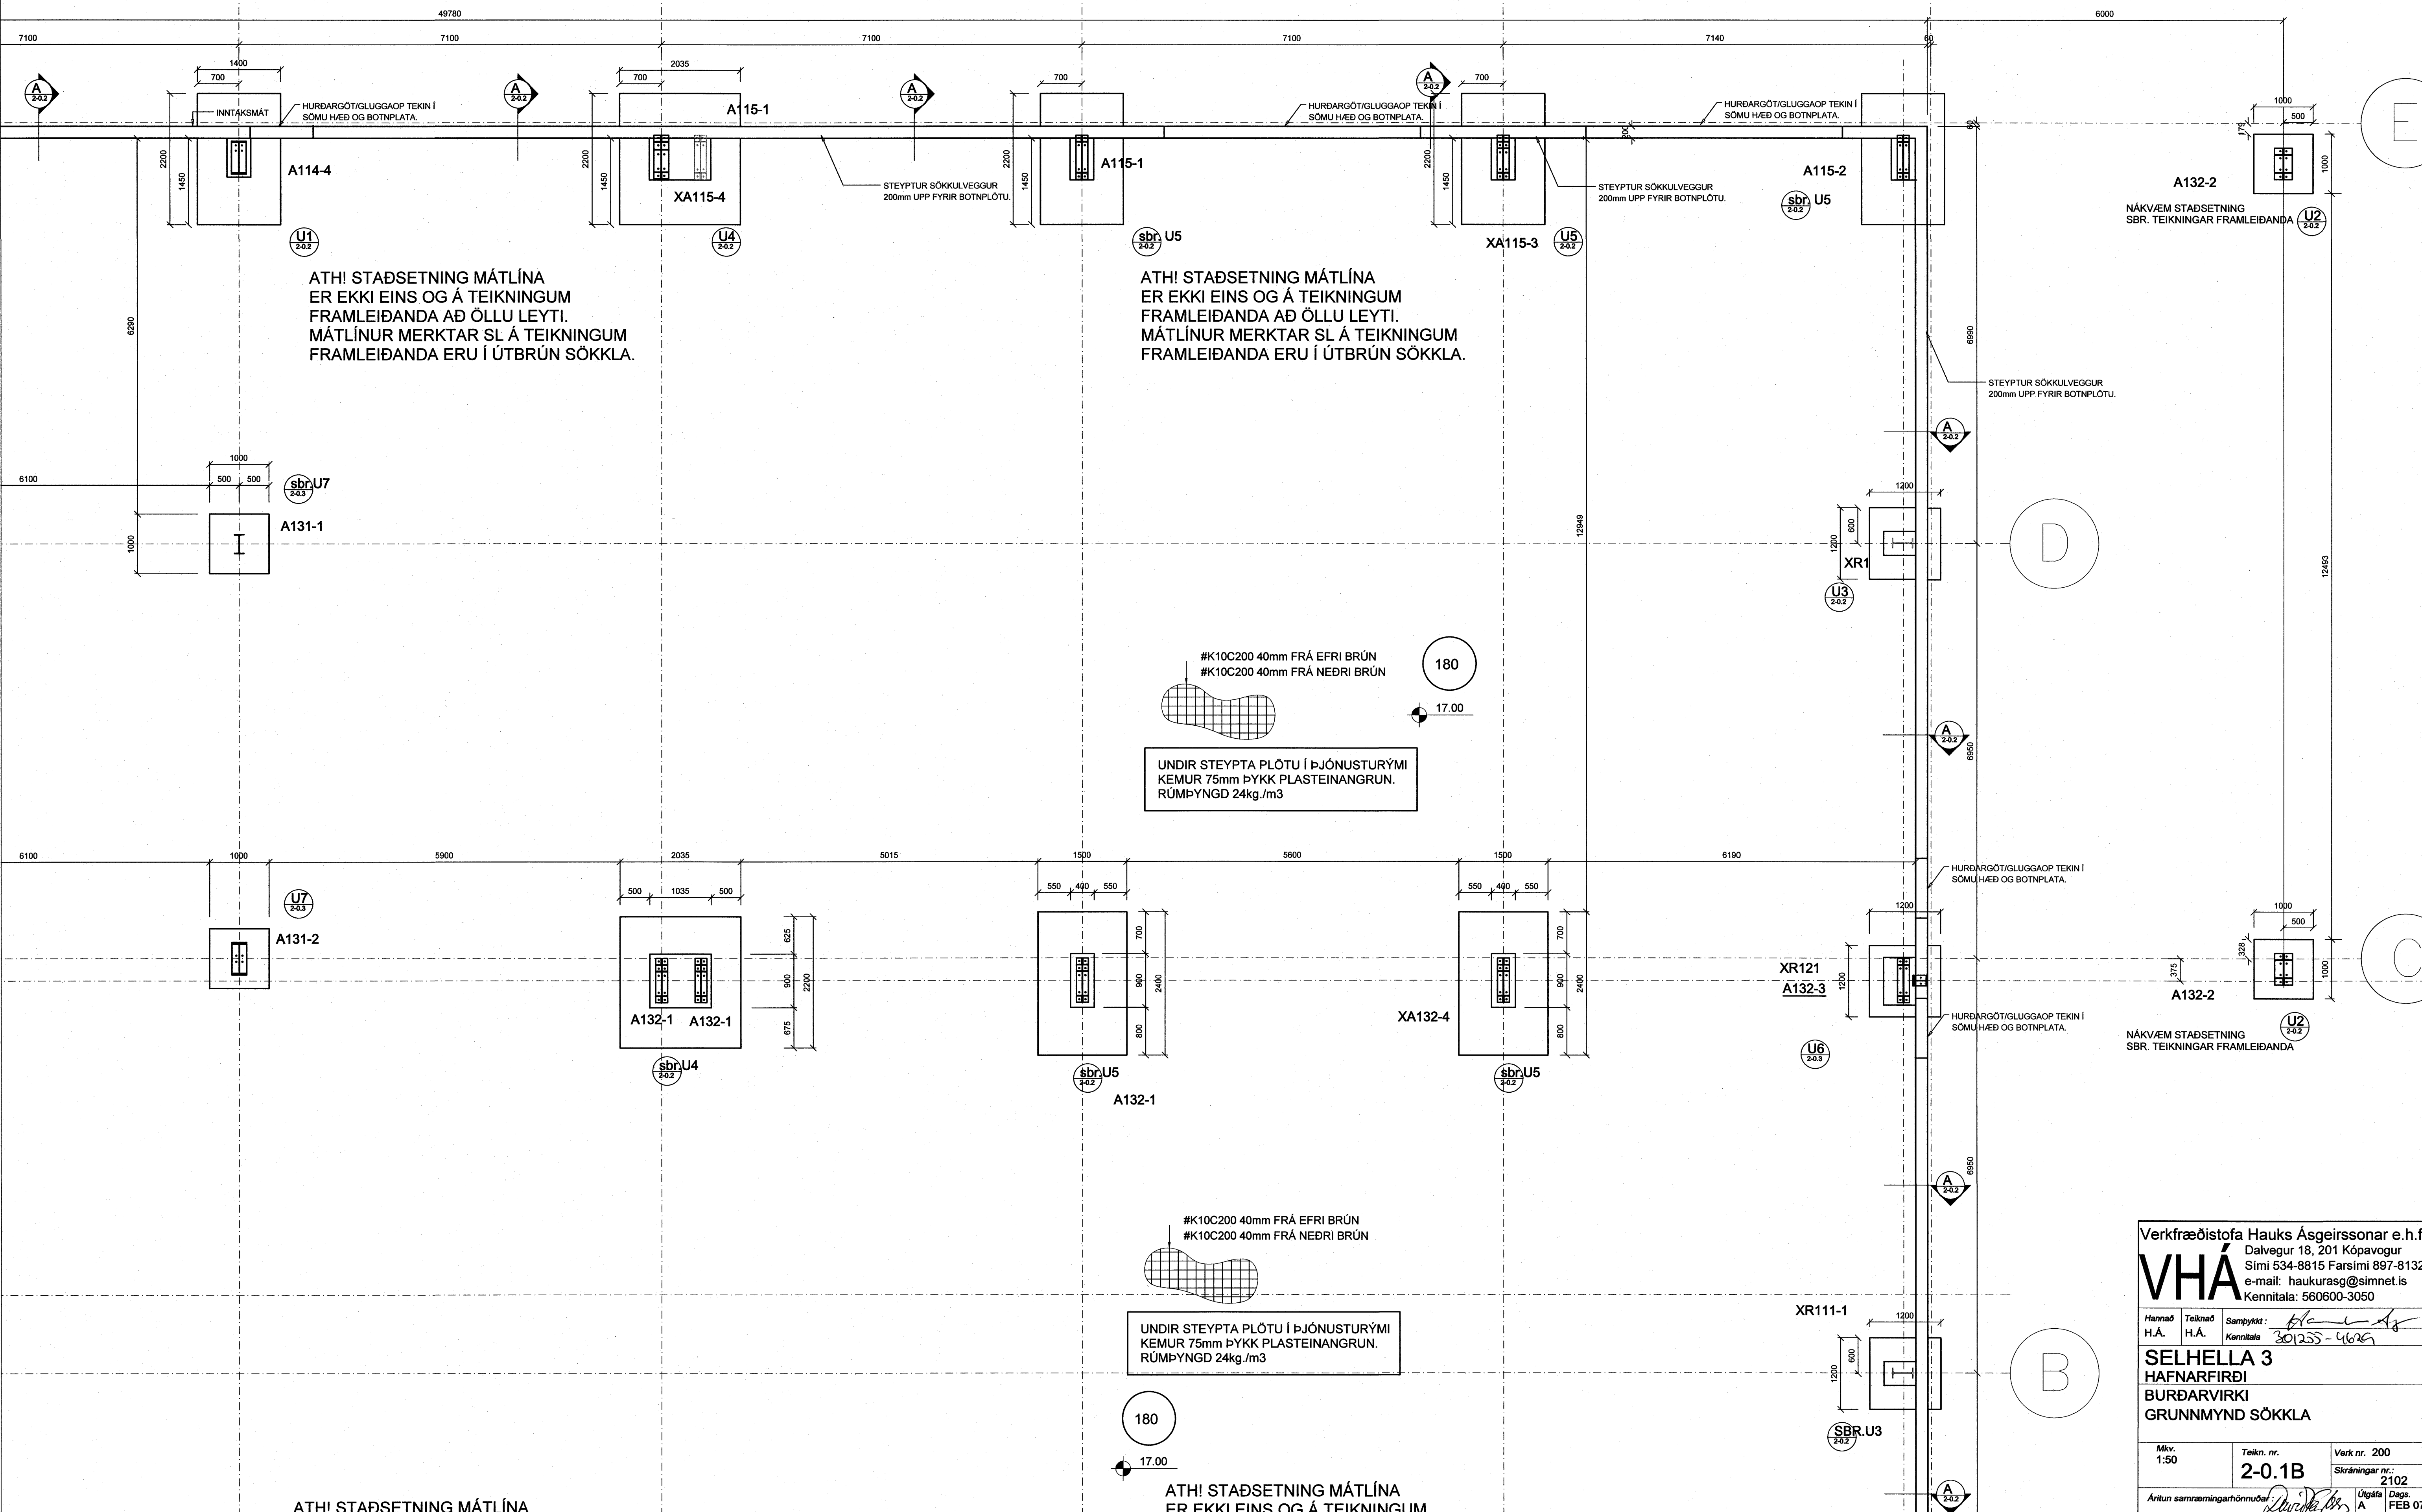

ATH! STAÐSETNING MÁTLÍNA ER EKKI EINS OG Á TEIKNINGUM FRAMLEIÐANDA AÐ ÖLLU LEYTI. MÁTLÍNUR MERKTAR SL Á TEIKNINGUM FRAMLEIÐANDA ERU Í ÚTBRÚN SÖKKLA.

ATH! STAÐSETNING MÁTLÍNA ER EKKI EINS OG Á TEIKNINGUM FRAMLEIÐANDA AÐ ÖLLU LEYTI. MÁTLÍNUR MERKTAR SL Á TEIKNINGUM FRAMLEIÐANDA ERU Í ÚTBRÚN SÖKKLA.

#K10C200 40mm FRÁ EFRI BRÚN  
#K10C200 40mm FRÁ NEDRI BRÚN  
UNDIR STEYPTA PLÖTU Í ÞJÓNUSTURÝMI  
KEMUR 75mm ÞYKK PLASTEINANGRUN.  
RÚMPYNGD 24kg./m3

#K10C200 40mm FRÁ EFRI BRÚN  
#K10C200 40mm FRÁ NEDRI BRÚN  
UNDIR STEYPTA PLÖTU Í ÞJÓNUSTURÝMI  
KEMUR 75mm ÞYKK PLASTEINANGRUN.  
RÚMPYNGD 24kg./m3

ATH! STAÐSETNING MÁTLÍNA

ATH! STAÐSETNING MÁTLÍNA ER EKKI EINS OG Á TEIKNINGUM

Verkfræðistofa Hauks Ásgeirssonar e.h.f.  
Dalvegur 18, 201 Kópavogur  
Sími 534-8815 Farsími 897-8132  
e-mail: haukurasg@simnet.is  
Kennitala: 560600-3050

**VHÁ**

Hannað H.Á. Teiknað H.Á. Sambýkt: *[Signature]*  
Kennitala: 301233-4626

**SELHELLA 3**  
HAFNARFIRÐI  
BURÐARVIRKI  
GRUNNMYND SÖKKLA

Mkv. 1:50	Teikn. nr. 2-0.1B	Verk nr. 200
		Skráningar nr.: 2102
Ártun samræmingarhönnuðar <i>[Signature]</i>		Útgáfa Daga: FEB 07