
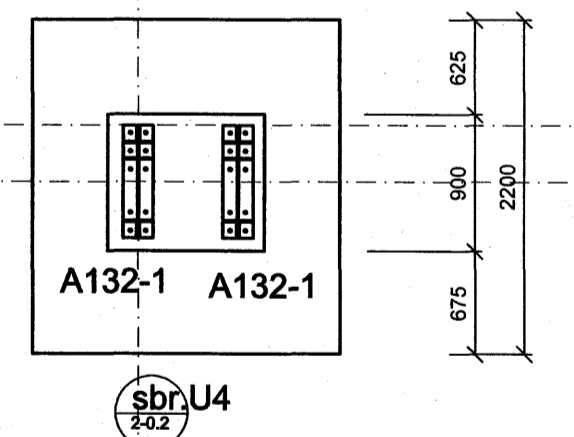


Samþykkt þann
05 OKT. 2007
Byggingfulltrúinn / Hafnarfirði
F.h. Sigurbjartur Halldórsson

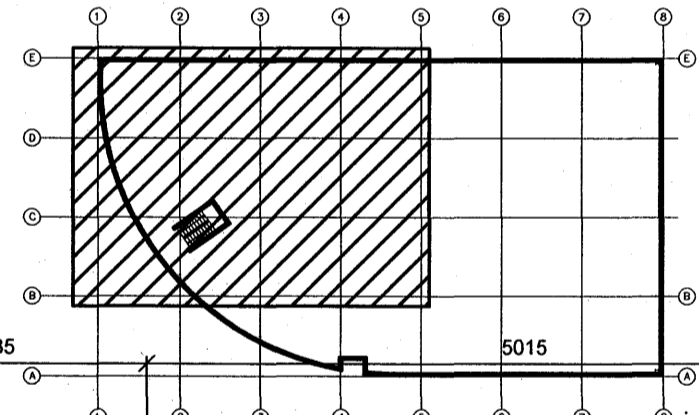

BROTÞOL OG STEYPUHULA

BYGGINGARHLUTI	BROTÞ.FL.	ST.HULA
SÖKKULVEGGIR	C25	30 mm
INNVEGGIR	C25	20mm
ÚTVEGGIR OG PLÖTUR	C30	30mm

LEYFILEGT NOTÁLAG

BYGGINGARHLUTI / JARÐVEGUR	NOTÁLAG
FYLLINGARPÚÐI	<0.4MPa
MILLIGÓLF	0 kN/m ²

Verkfræðistofa Hauks Ásgeirssonar e.h.f.
 Dalvegur 18, 201 Kópavogur
 Sími 534-8815 Farsími 897-8132
 e-mail: haukasg@simnet.is
 Kennitala: 560600-3050

VHÁ

Hannað H.A. Teiknað H.A. Samþykkt: *[Signature]*
 Kennitala 30255-4625

SELHELLA 3
 HAFNARFIRÐI
 BURÐARVIRKI
 GRUNNMYND SÖKKLA

Mkv. 1:50
 Teikn. nr. 2-01
 Verk nr. 200
 Skráningar nr.: 2101
 Útgáfa Dags. FEB 07

ATH! STAÐSETNING MÁTLÍNA ER EKKI EINS OG Á TEIKNINGUM

ATH! STAÐSETNING MÁTLÍNA ER EKKI EINS OG Á TEIKNINGUM FRAMLEIÐANDA AÐ ÖLLU LEYTI. MÁTLÍNUR MERKTAR SL Á TEIKNINGUM FRAMLEIÐANDA ERU Í ÚTBRÚN SÖKKLA.

ATH! STAÐSETNING MÁTLÍNA ER EKKI EINS OG Á TEIKNINGUM FRAMLEIÐANDA AÐ ÖLLU LEYTI. MÁTLÍNUR MERKTAR SL Á TEIKNINGUM FRAMLEIÐANDA ERU Í ÚTBRÚN SÖKKLA.

ATH! STAÐSETNING MÁTLÍNA ER EKKI EINS OG Á TEIKNINGUM FRAMLEIÐANDA AÐ ÖLLU LEYTI. MÁTLÍNUR MERKTAR SL Á TEIKNINGUM FRAMLEIÐANDA ERU Í ÚTBRÚN SÖKKLA.

UNDIR STEYPTA PLÖTU Í ÞJÓNUSTURÝMI KEMUR 75mm ÞYKK PLASTEINANGRUN. RÚMPYNGD 24kg./m3