


Almennt:
 Öll mál sannað og staðnað
 Ef misræmi kemur upp í teikningum skal
 hafa samræði við hönnuði eða eftirlitsmann
 Öll mál eru í millimetrum

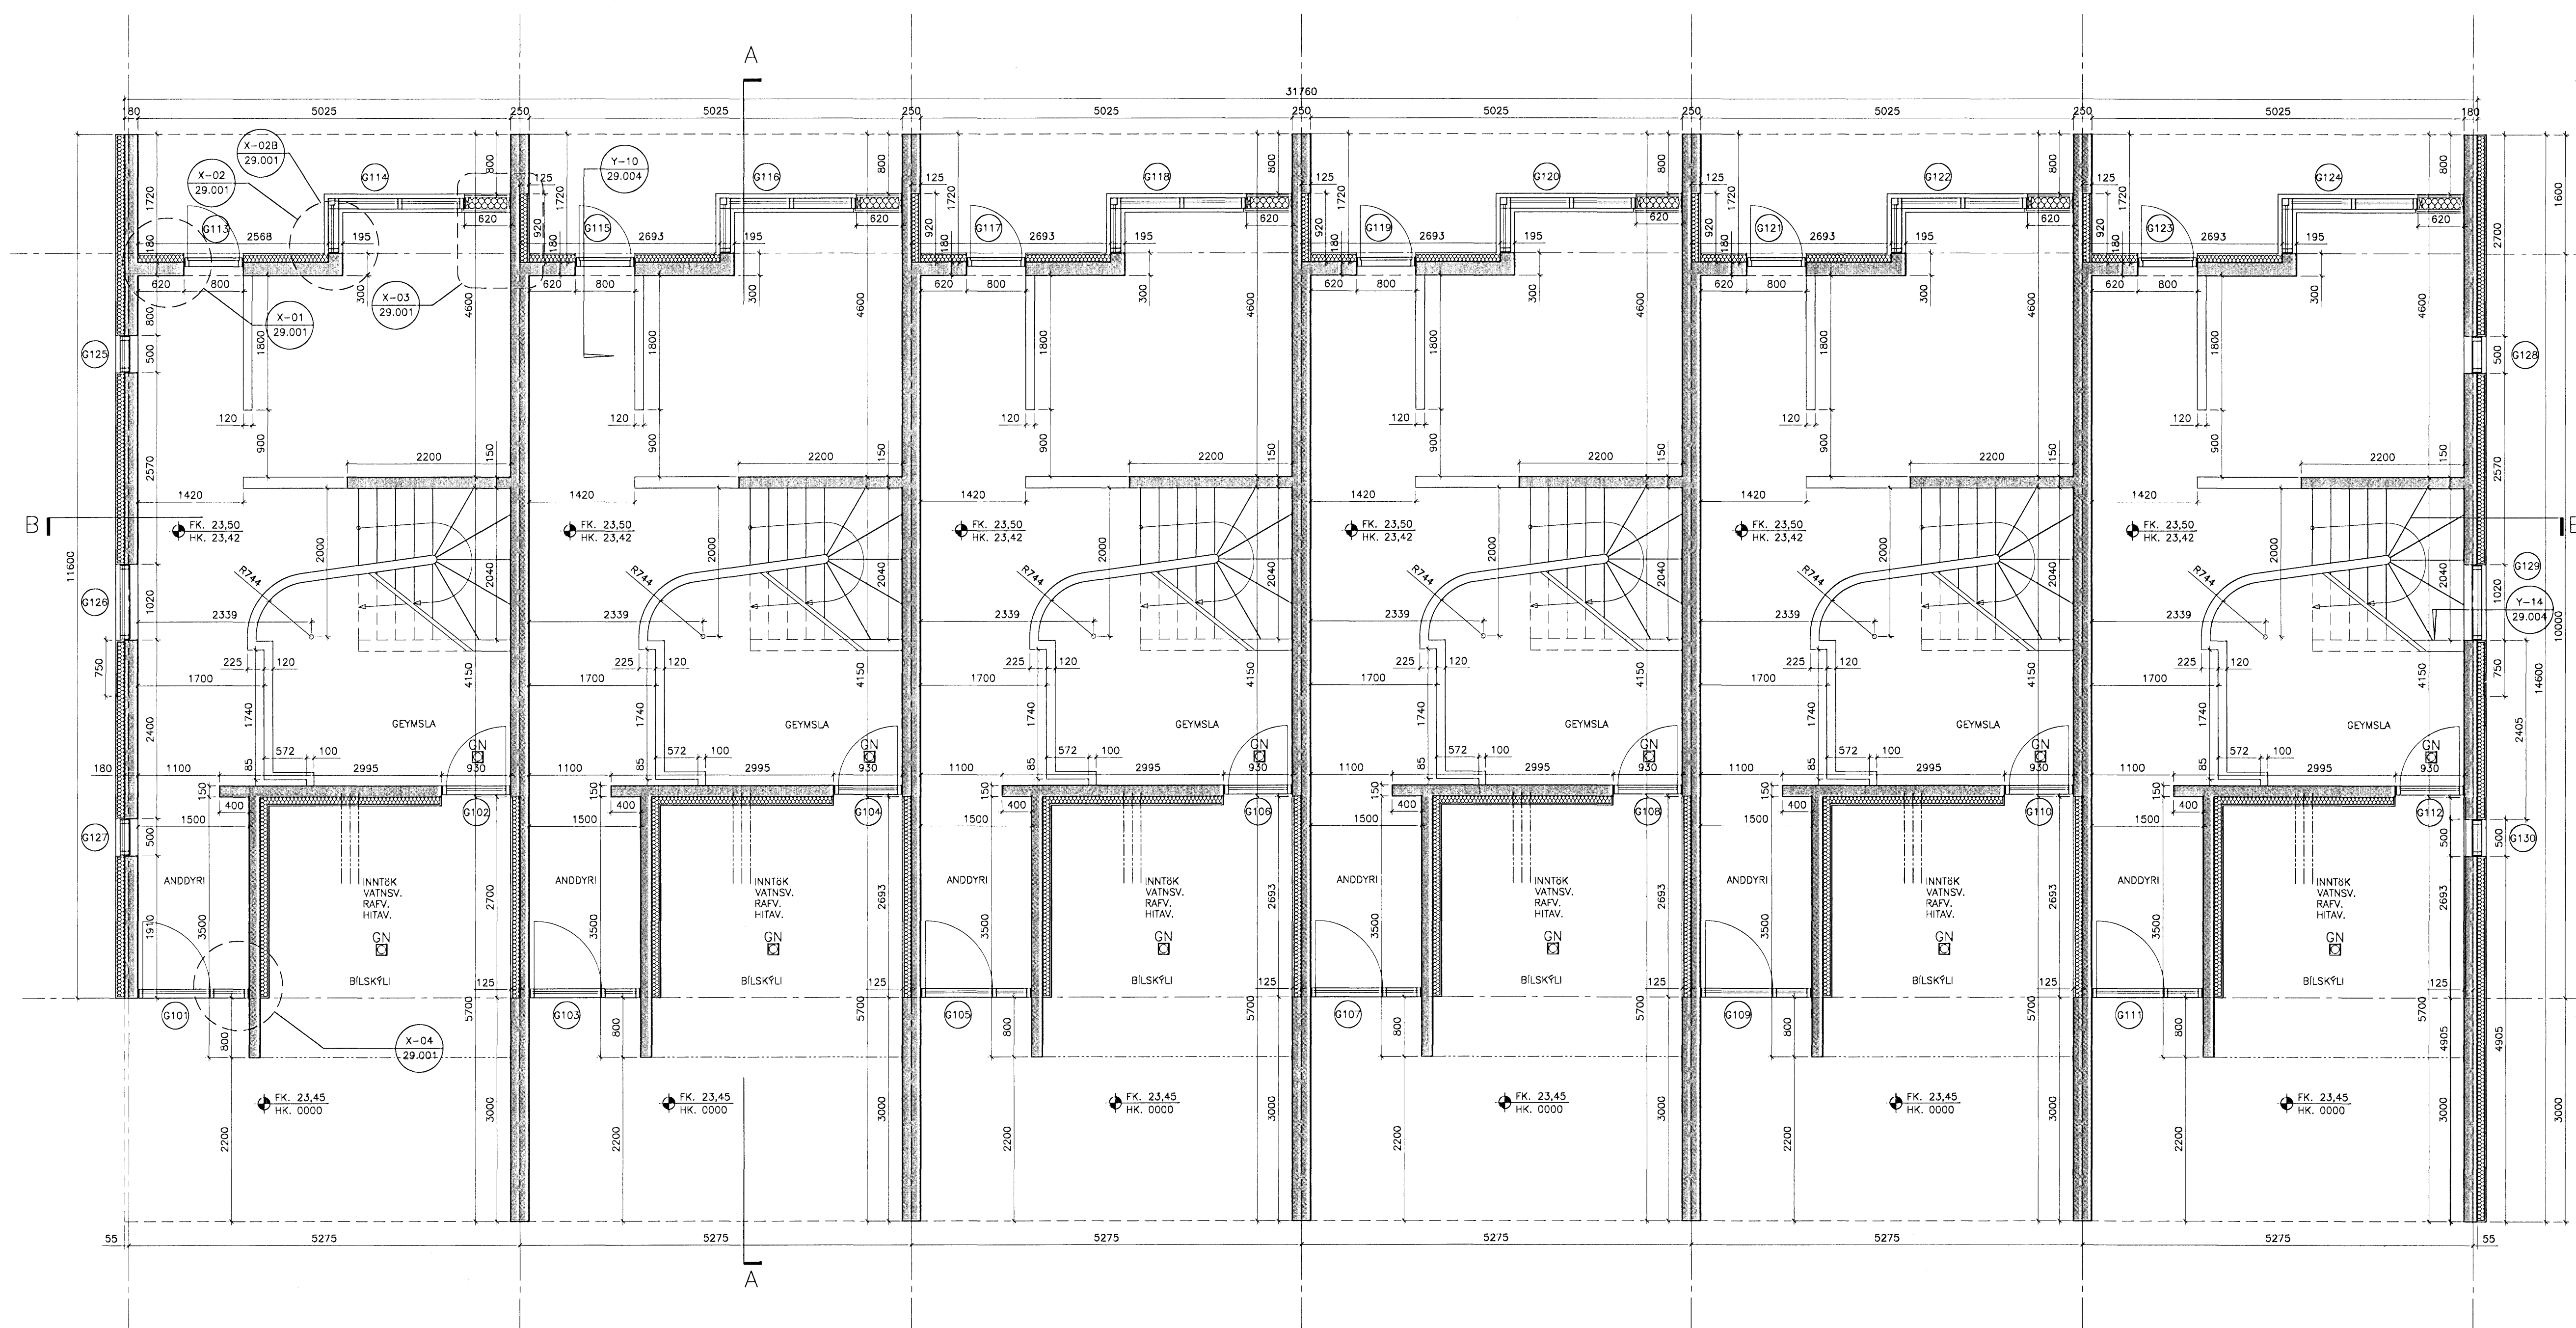

Samþykkt þann
 03. DES. 2007
 Bygginguvaltrúinn í Hafnarfirði
 F.h. Sigurbjartur Halldórsson

ÚTG.	DAGS.	BREYTINGAR

GRUNNMYND 1. HÆÐAR KVARDI 1:50

DREKAVELLIR 11
221 HAFNAFJÖRDUR
 RÁÐHÚS
 VERKTEIKNINGAR
 GRUNNMYND
 1. HÆÐ
 ÚTGAFA 1 GILDI
 VERNINGAR
 08-010
 KVARDI: 1:50
 DAGS: 23.04.2007
 VERNINGAR
 21.101

funks
 Telkistofa Þinghótelstræti 27 101 Reykjavík
 Sími: 552 84 40 email: funks@funks.is
 Anna K. Hjartardóttir arkitekt/for kt:150264-0989
 Ari Már Lúðvíksson arkitekt/for kt:060958-6459
 Ómar Sigurbjörnsson innarkr. þl kt:260958-4969