


Almennt:  
 Öll mál sannreynist á staðnum  
 Ef misræmi kemur upp í teikningum skal  
 hafa samráð við hönnuði eða eftirlitsmann  
 Öll mál eru í millimetrum

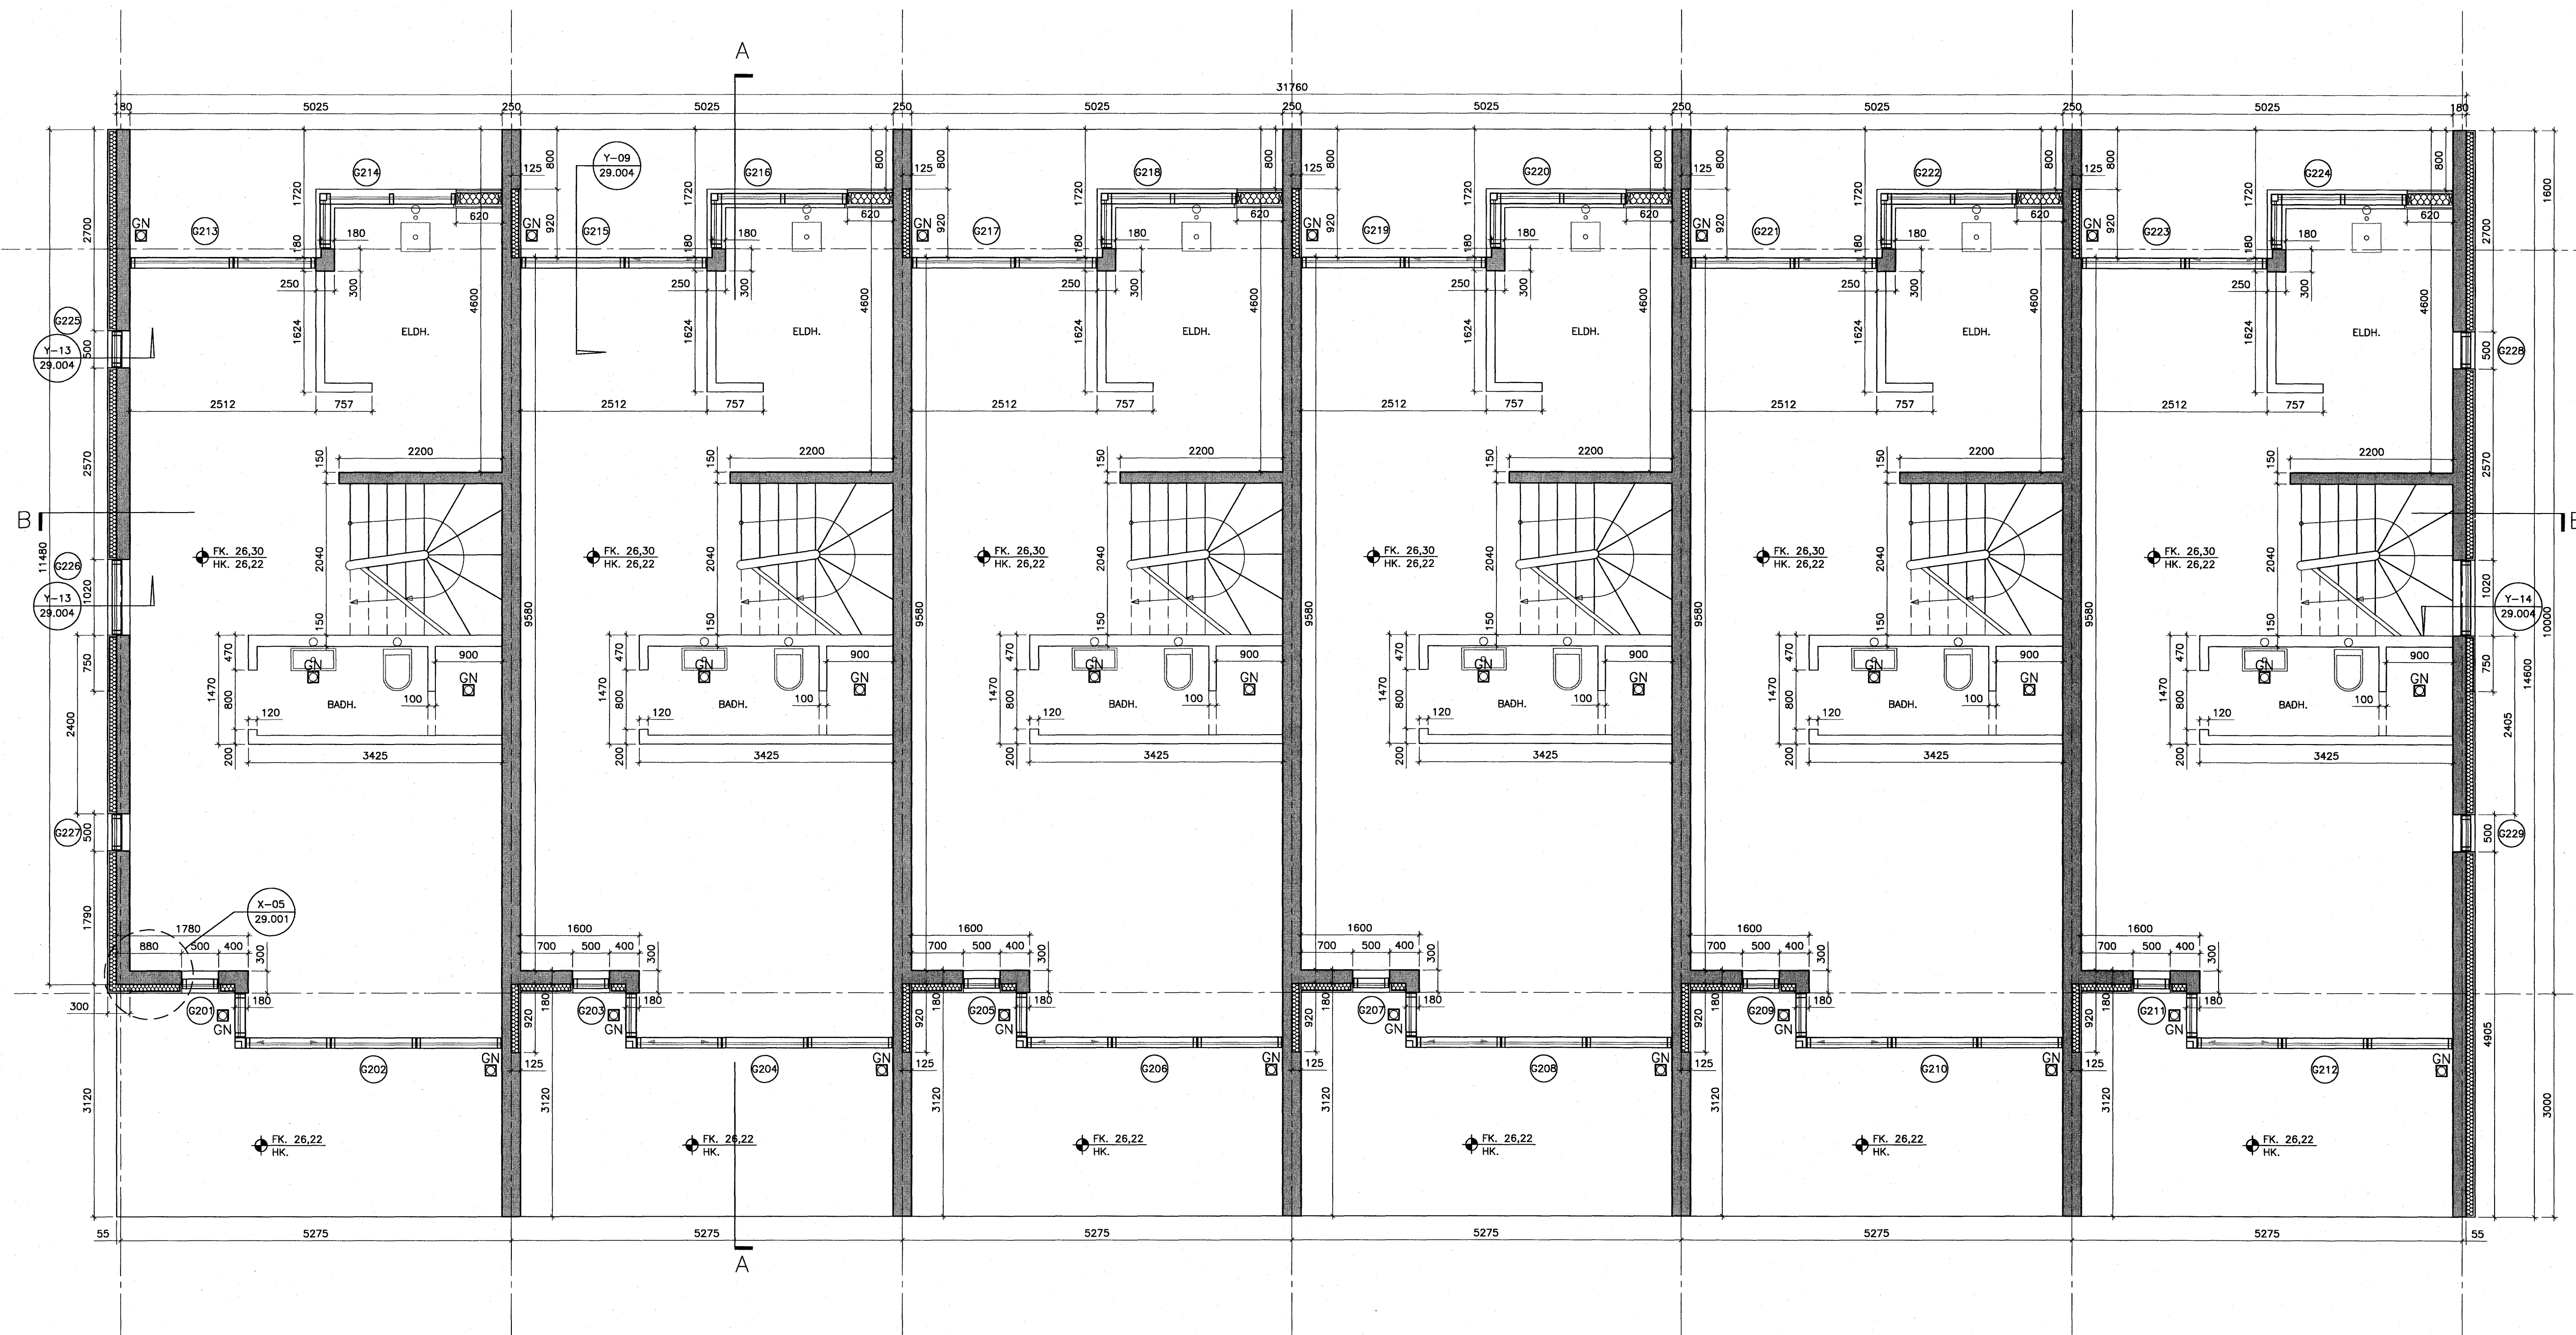

GRUNNMYND 2. HÆÐAR KVARDI 1:50

Samþykkt þann  
 03 DES. 2007  
 Byggingfulltrúinn í Hafnarfirði  
 F.n. Sigurbjartur Halldórsson

ÚTG. DAGS. BREYTINGAR

DREKAVELLIR 11  
 221 HAFNAFJÖRDUR

RADHÚS

VERKTEIKNINGAR VERKNR.: 06-010

GRUNNMYND KVARNR.: 1:50

2. HÆÐ DAGS.: 23.04.2007

ÓTGÁFA Í GILDI: 21.201

**runkis** arkitektar  
 Töknistofa Þingholtstræð 27 101 Reykjavík  
 Sími: 592 64 40 email: funking@runkis.is  
 Anna Kr. Hjartardóttir arkitekt fúll kt:160984-5988  
 Ari Már Lóðvígsson arkitekt fúll kt:060956-6459  
 Ómar Sigurbjörnsson ttn.ark. fúll kt:200956-4989