


Almennt:
Öll mál sannreynist á staðnum
Ef misræmi kemur upp í teikningum skal
hafa samráð við hönnuði eða eftirlitsmann
Öll mál eru í millimetrum

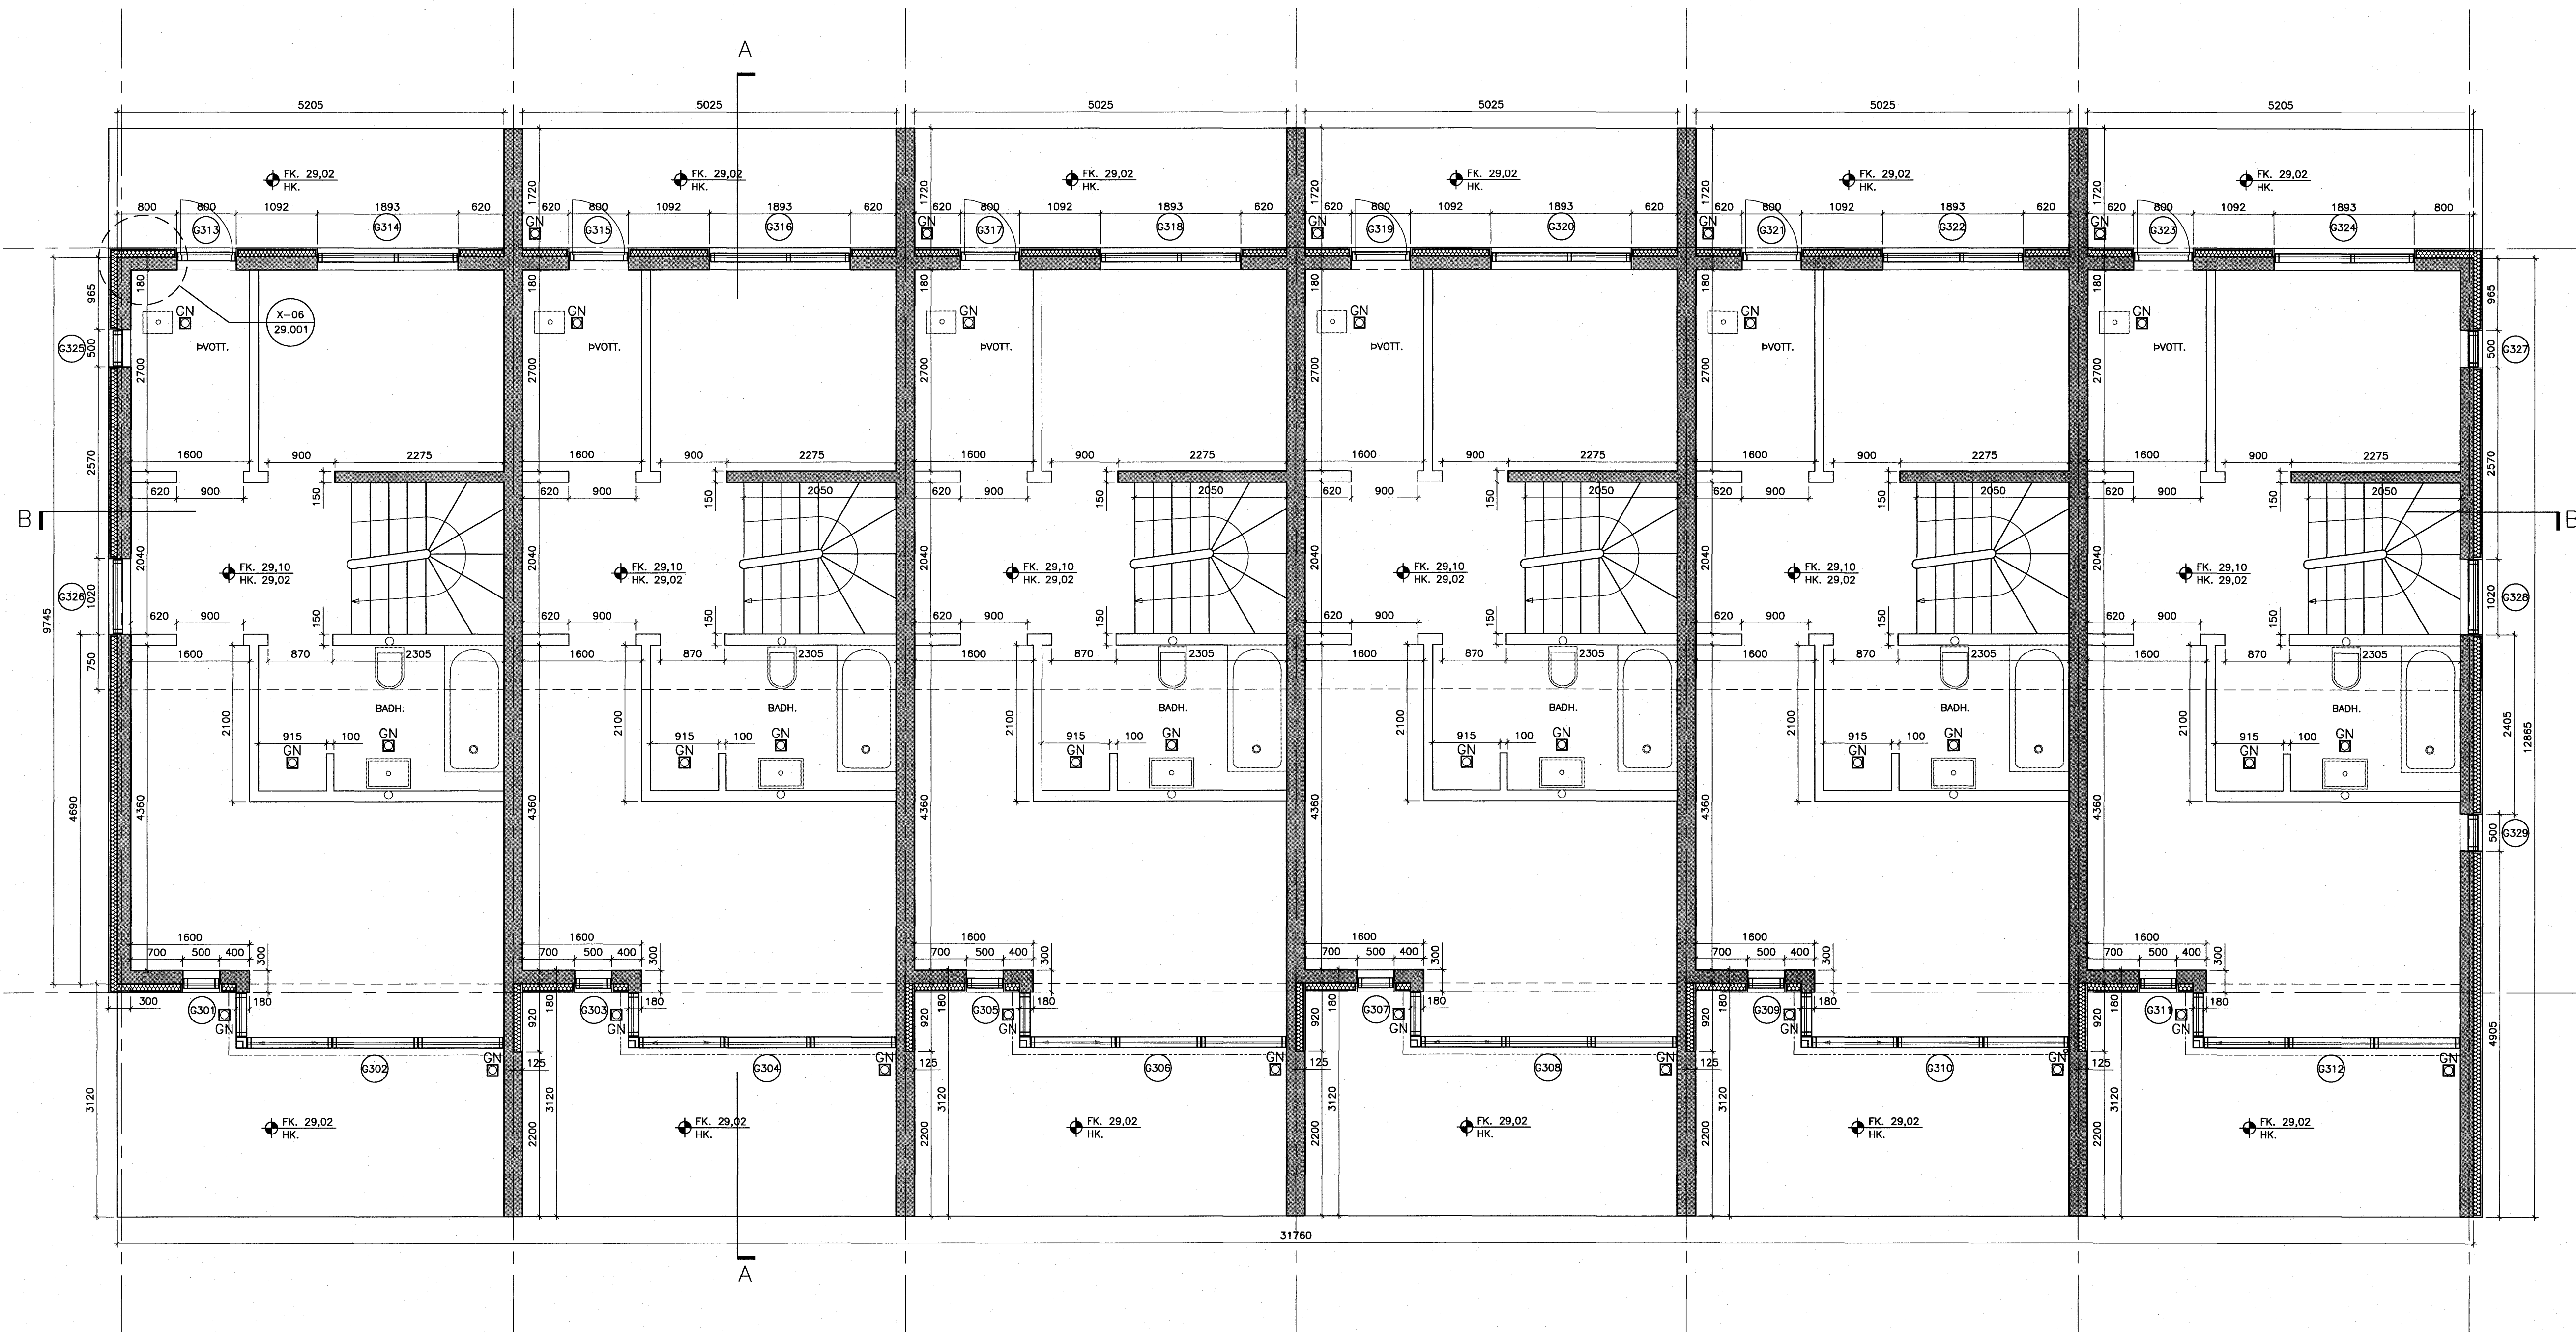

GRUNNMYND 3. HÆÐAR KVARDI 1:50

Sampykkt þann
03 DES. 2007
Byggingulfrúnn í Hafnarfirði
F.h. Sigurbjartur Halldórsson

ÚTG. DAGS. BREYTINGAR

DREKAVELLIR 11
221 HAFNAFJÖRÐUR
RÁÐHÚS

VERKTEIKNINGAR
GRUNNMYND
3. HÆÐ
ÓTGAFA Í GILD
VERKNR.: 06-010
KVARDI: 1:50
DAGS: 23.04.2007
NR.: VH
21.301

funkis
TEKNIKTÖR
Tæknistofa Hingholtstraði 27 101 Reykjavík
Sími : 592 64 40 email : funkis@funkis.is
Aenna K. Hjarðardóttir arkitekt ísl. kt:150964-6989
Ari Már Lúðvíksson arkitekt ísl. kt:060958-6469
Ómar Sigurbjartur Inn.ark. fh kt:260958-4969