


Almennt:
 Öll mál sannreynist á staðnum
 Ef misræmi kemur upp í teikningum skal
 hafa samræð við hönnuði eða effirlitsmann
 Öll mál eru í millimetrum

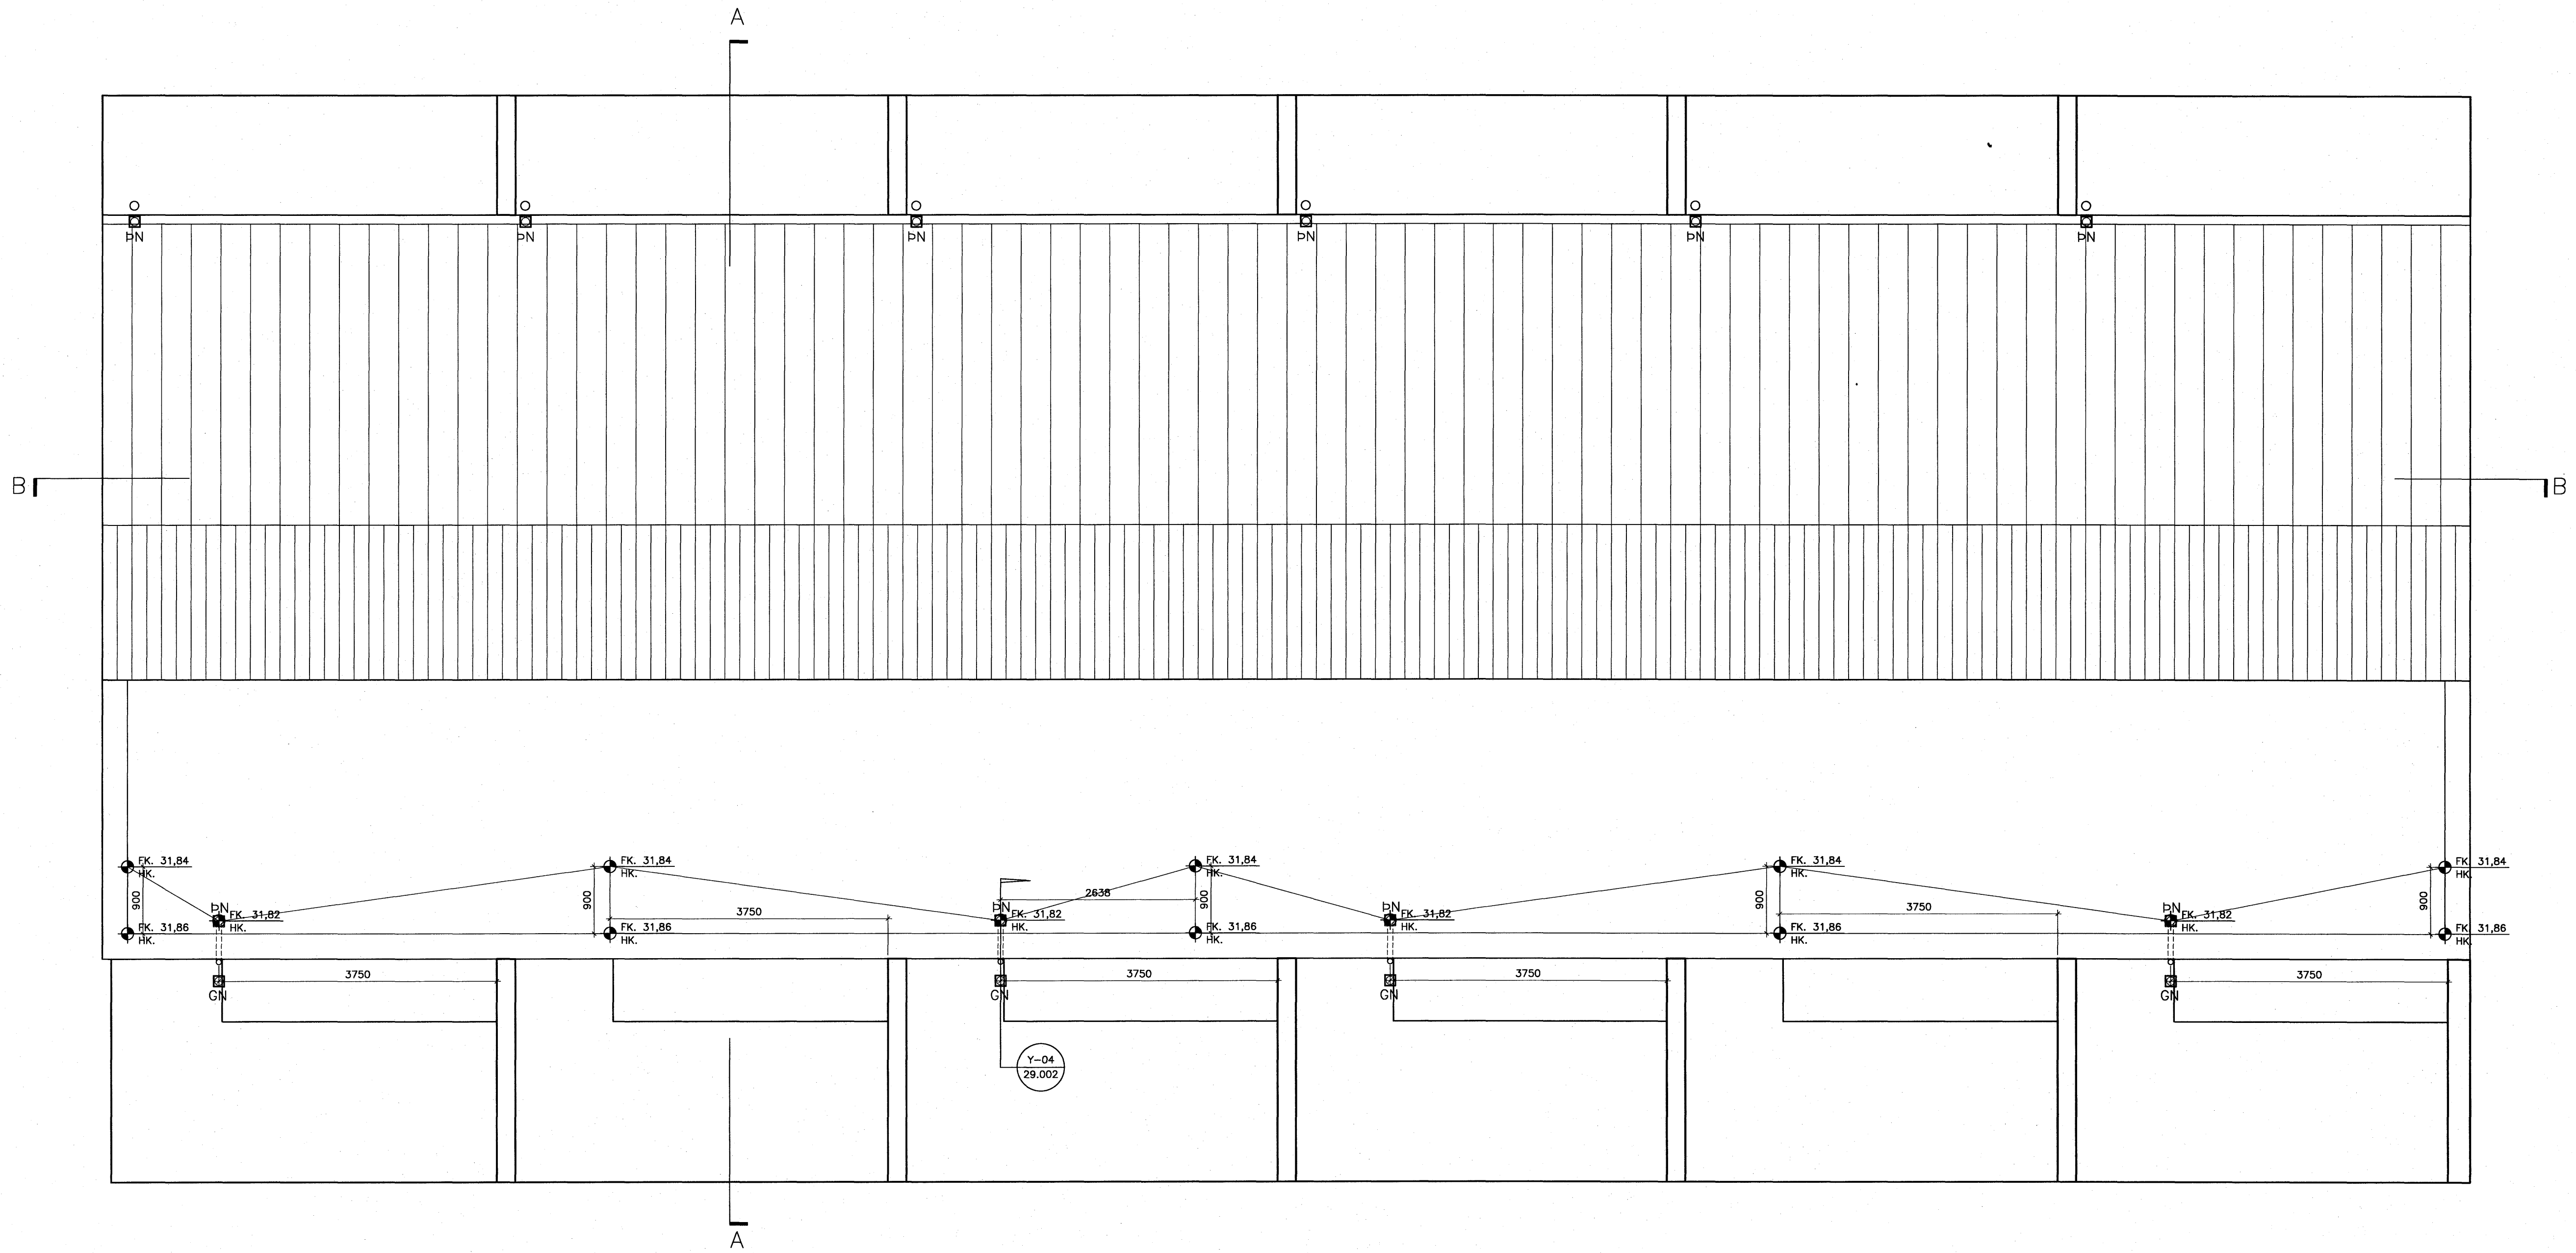

GRUNNMYND ÞAKS KVARDI 1:50

Sampykkt þann
 03 DES. 2007
 Byggingfulltrúinn / Hafnarfirði
 F.h. Sigurbjartur Halldórsson

ÚTG.	DAGS.	BREYTINGAR
-	-	-

DREKAVELLIR 11
221 HAFNAFJÖRDUR
RADHÚS
 VERKTEIKNINGAR
 GRUNNMYND
 ÞAK
 ÖTGÁFA I GILDI

VERKNR: 06-010
 KVARDI: 1:50
 DAGS: 23.04.2007
 SKN.NR.: VH

[Signature]
 Tel.: 150464-5789
 21.401