


Almennt:  
 Öll mál sannreynist á staðnum  
 Ef misræmi kemur upp í teikningum skal  
 hafa samræð við hönnuði eða eftirlitsmann  
 Öll mál eru í millimetrum

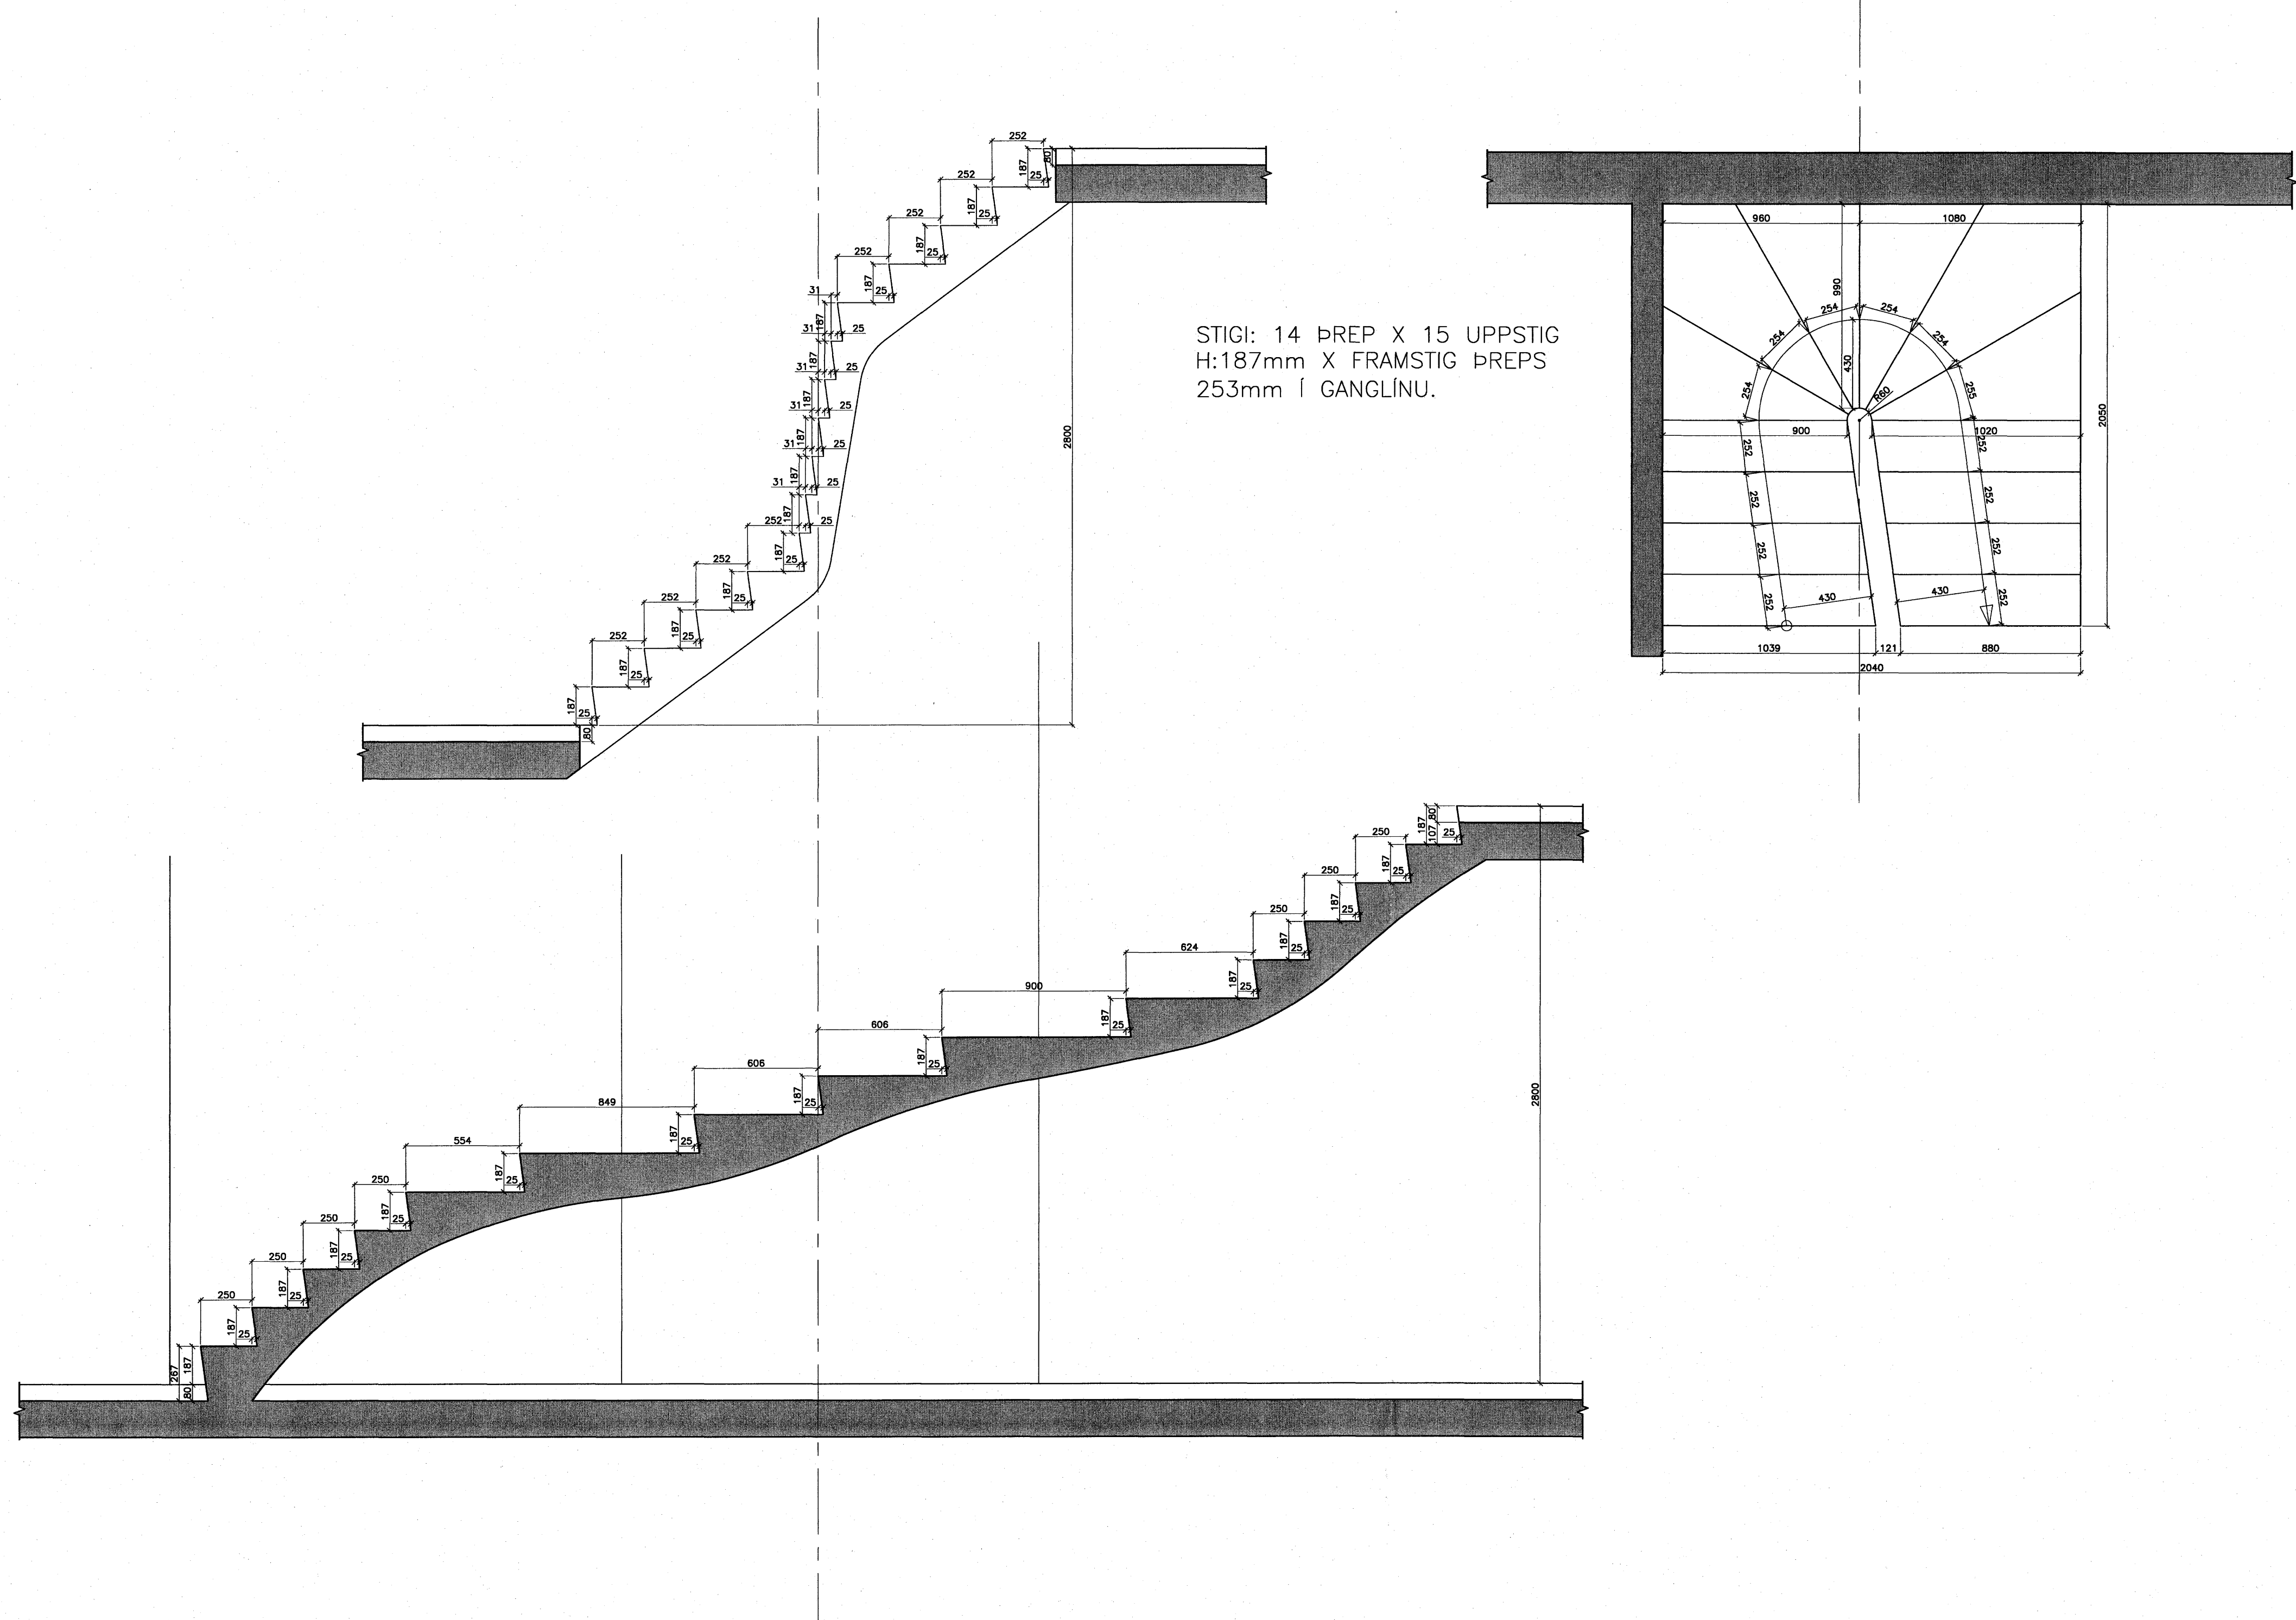

STIGI: 14 ÞREP X 15 UPPSTIG  
 H:187mm X FRAMSTIG ÞREPS  
 253mm Í GANGLINU.

GRUNNMYND OG ÚTFLATNINGUR

Samþykkt þann  
 03 DES. 2007  
 Byggingulltrúinn í Hafnarfirði  
 F.n. Sigurbjartur Halldórsson

ÚTG.	DAGS.	BREYTINGAR

DREKAVELLIR 11  
 221 HAFNAFJÖRÐUR  
 RÁÐHÚS  
 VERKTEIKNINGAR  
 STIGI 1. OG 2. HÆÐ  
 ÚTGAFA I GILDI:  
 - *Þóttur*  
 - *150441-5989*

VERKNR.: 06-010  
 KVARDI: 1:20  
 DAGS: 23.04.2007  
 TEIKN.NR.: VH  
 24.001

**funkis**  
 arkitektar  
 Telkistofa Þingholtsstræti 27 101 Reykjavík  
 Sími : 552 84 40 email : funkis@funkis.is  
 Arna K. Hjarðardóttir arkitekt fsi kl:150294-5989  
 Ari Már Ljóðvicksson arkitekt fsi kl:060958-6459  
 Ómar Sigurbjörgsson inn.ark. fsi kl:260958-4969