



M
18L-13
**KJALLARI UNDIR KÓR
INNBLÁSTURSKERFI**
1:20

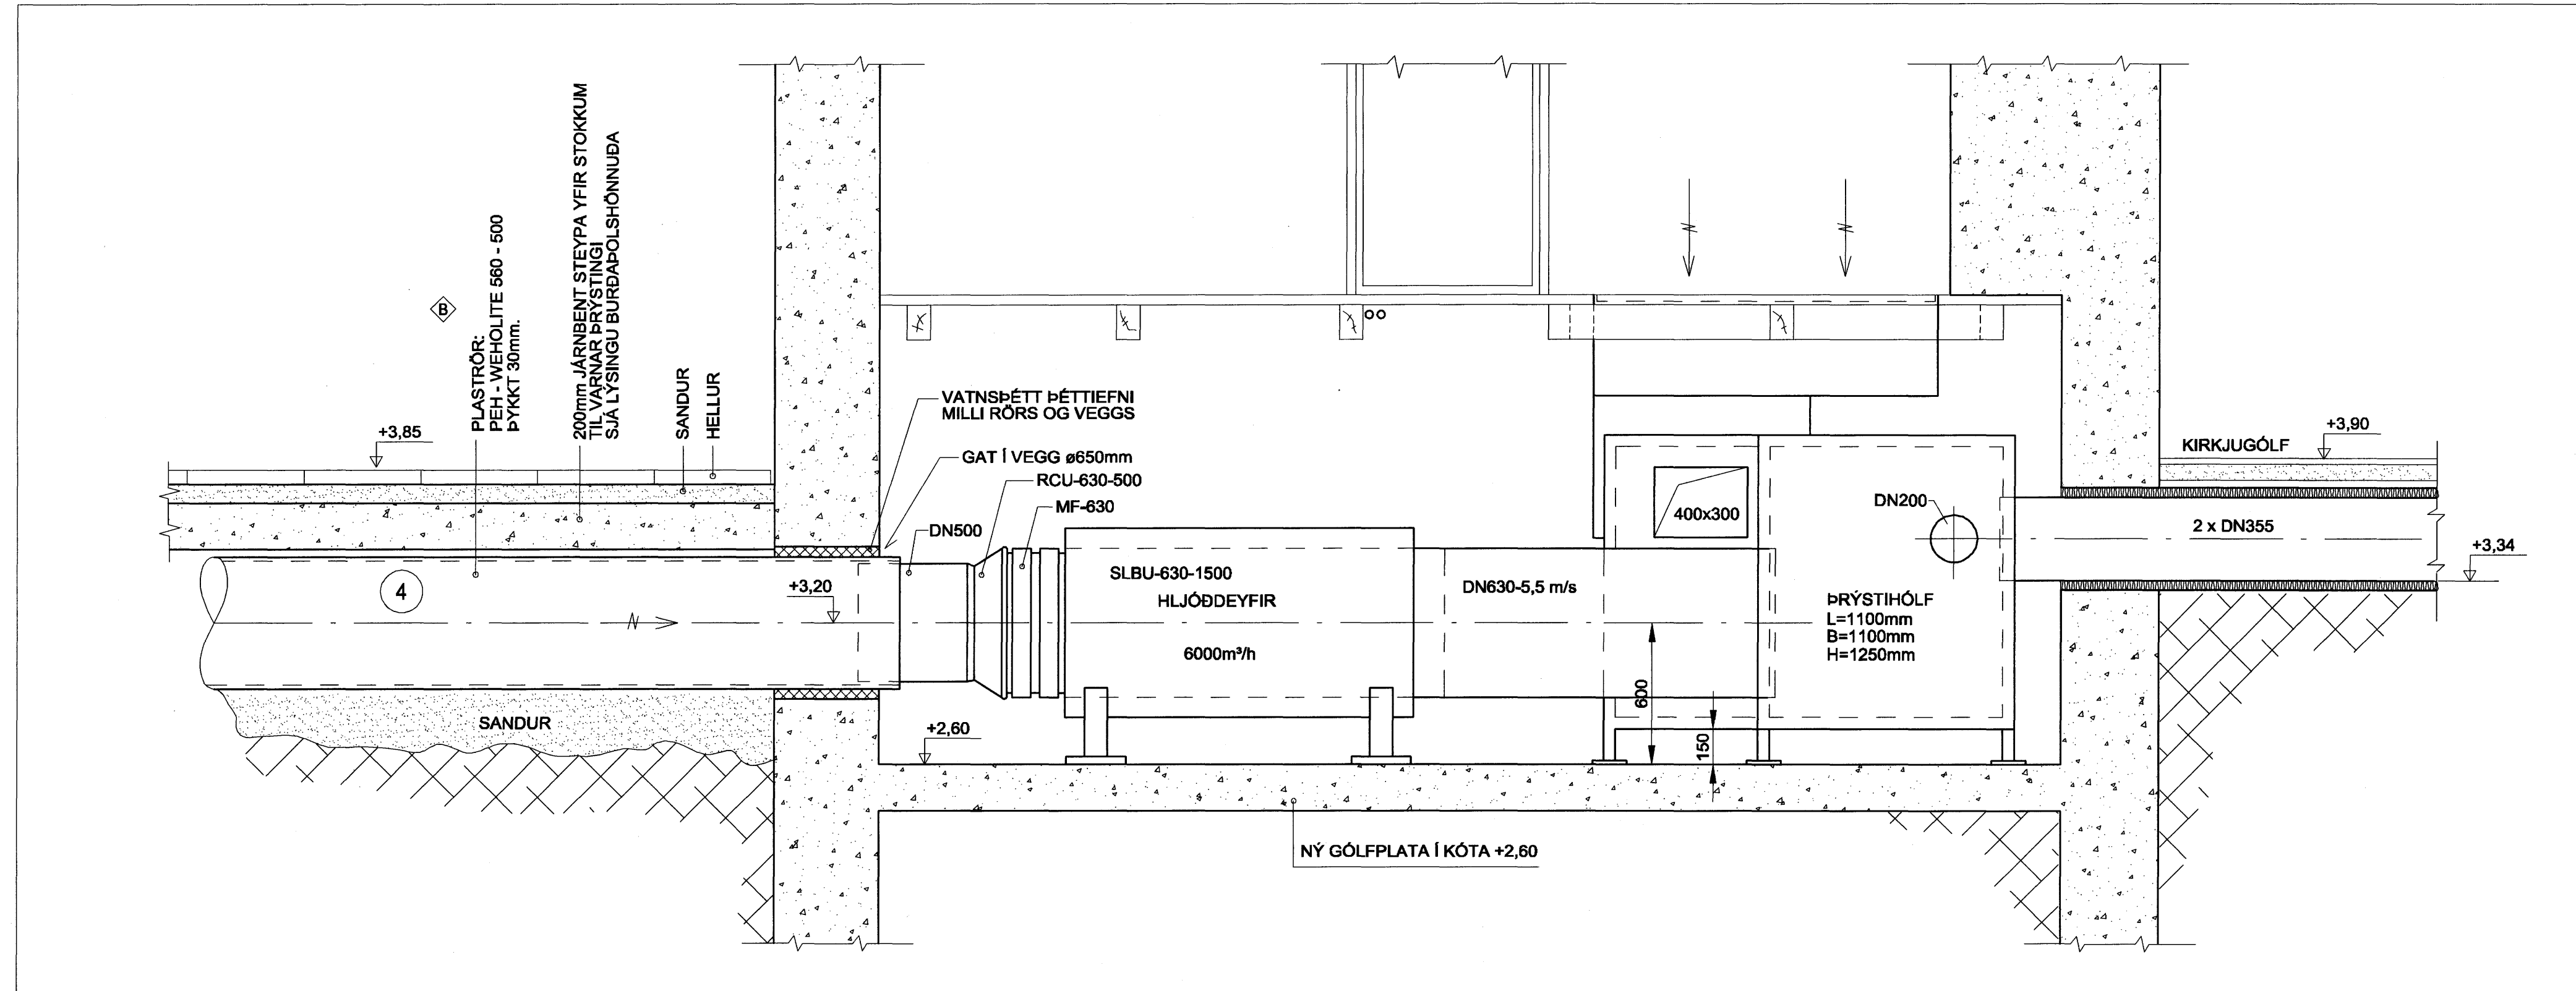

N
18L-13
**KJALLARI UNDIR KÓR
ÚTSOGSKERFI**
1:20

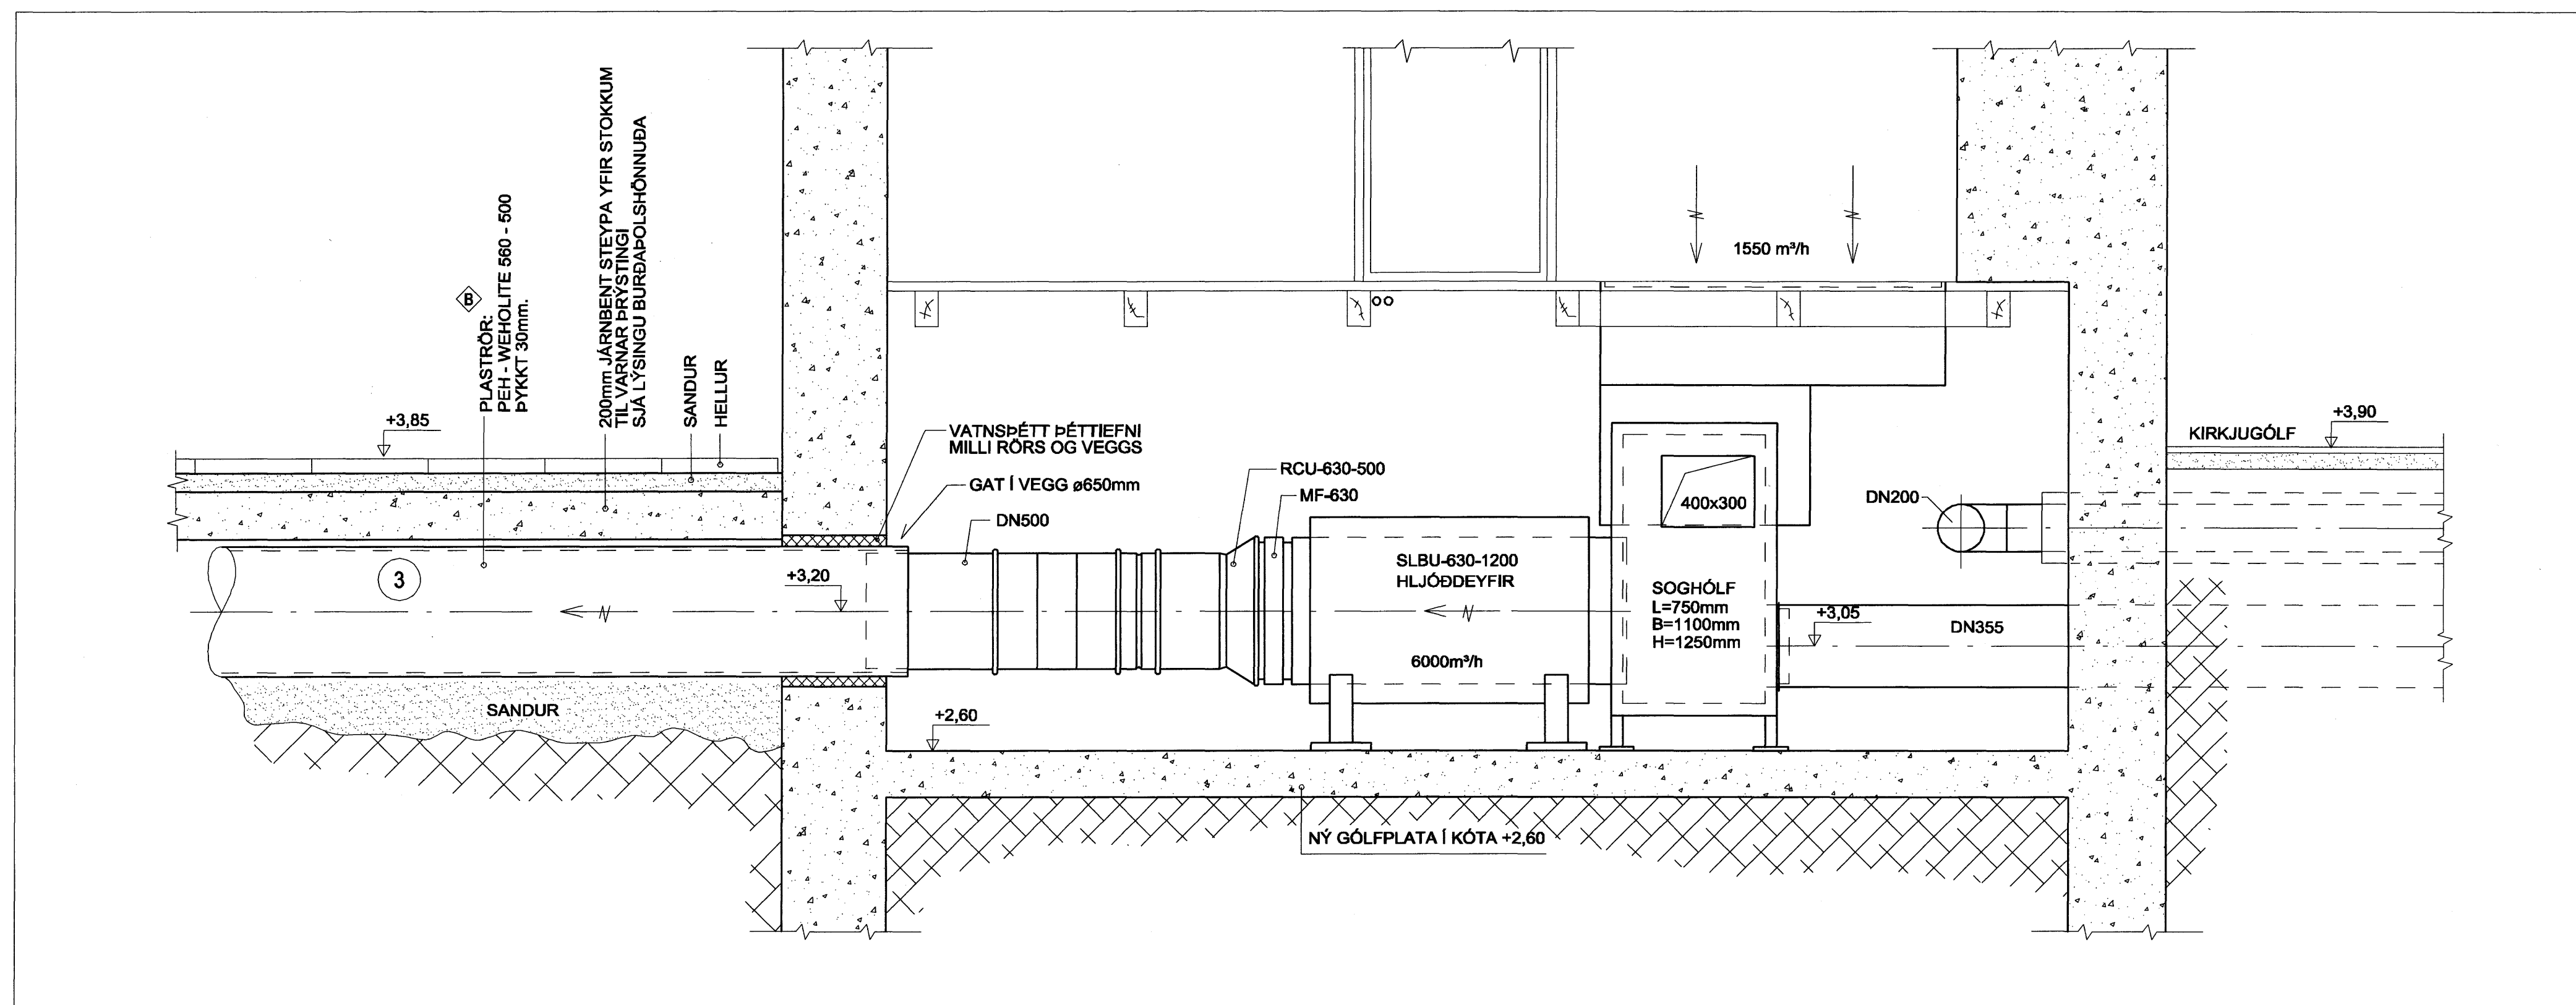

Samþykkt þann
03. DES. 2007
Byggingufulltrúinn í Hafnarfirði
F.h. Sigurbjartur Halldórsson

Laugavegur 110
2010 Reykjavík

Hafnarfjarðarkirkja - 2.verkafangi
Loftræsting og lagdir í kirkjunni og tæknirýminu

Mkv. 1:20		VGGK HÖNNUN		Strandgata 51	
Vörpun		Grensásvegur 1 108 Reykjavík / Laugavegi 178 105 Reykjavík Sími: 422 3000 www.vggkhönnun.is		SNÍÐMYNDIR KJALLARI UNDIR KÓR LOFTRÆSTING	
Hannað KFL		Tæknað JH		Yfirfarið	
Samþykkt		Dags.		Telkn. nr.	
05.07.07		05.06.07		18L-14B	
Br. Dags. Eðli breytingar		Br. Yf. Samþ.		Verk nr. 3.040.297 Blað nr. 5	

Þessa teikningu má hvorki fjálfáða né dreifa til þriðja aðila án okkar samþykkingar. Brot á höfundarétti varfar v? lög.