


Hita- og Neysluvatnslagnir,  
Snið í botnplötu, 1:10

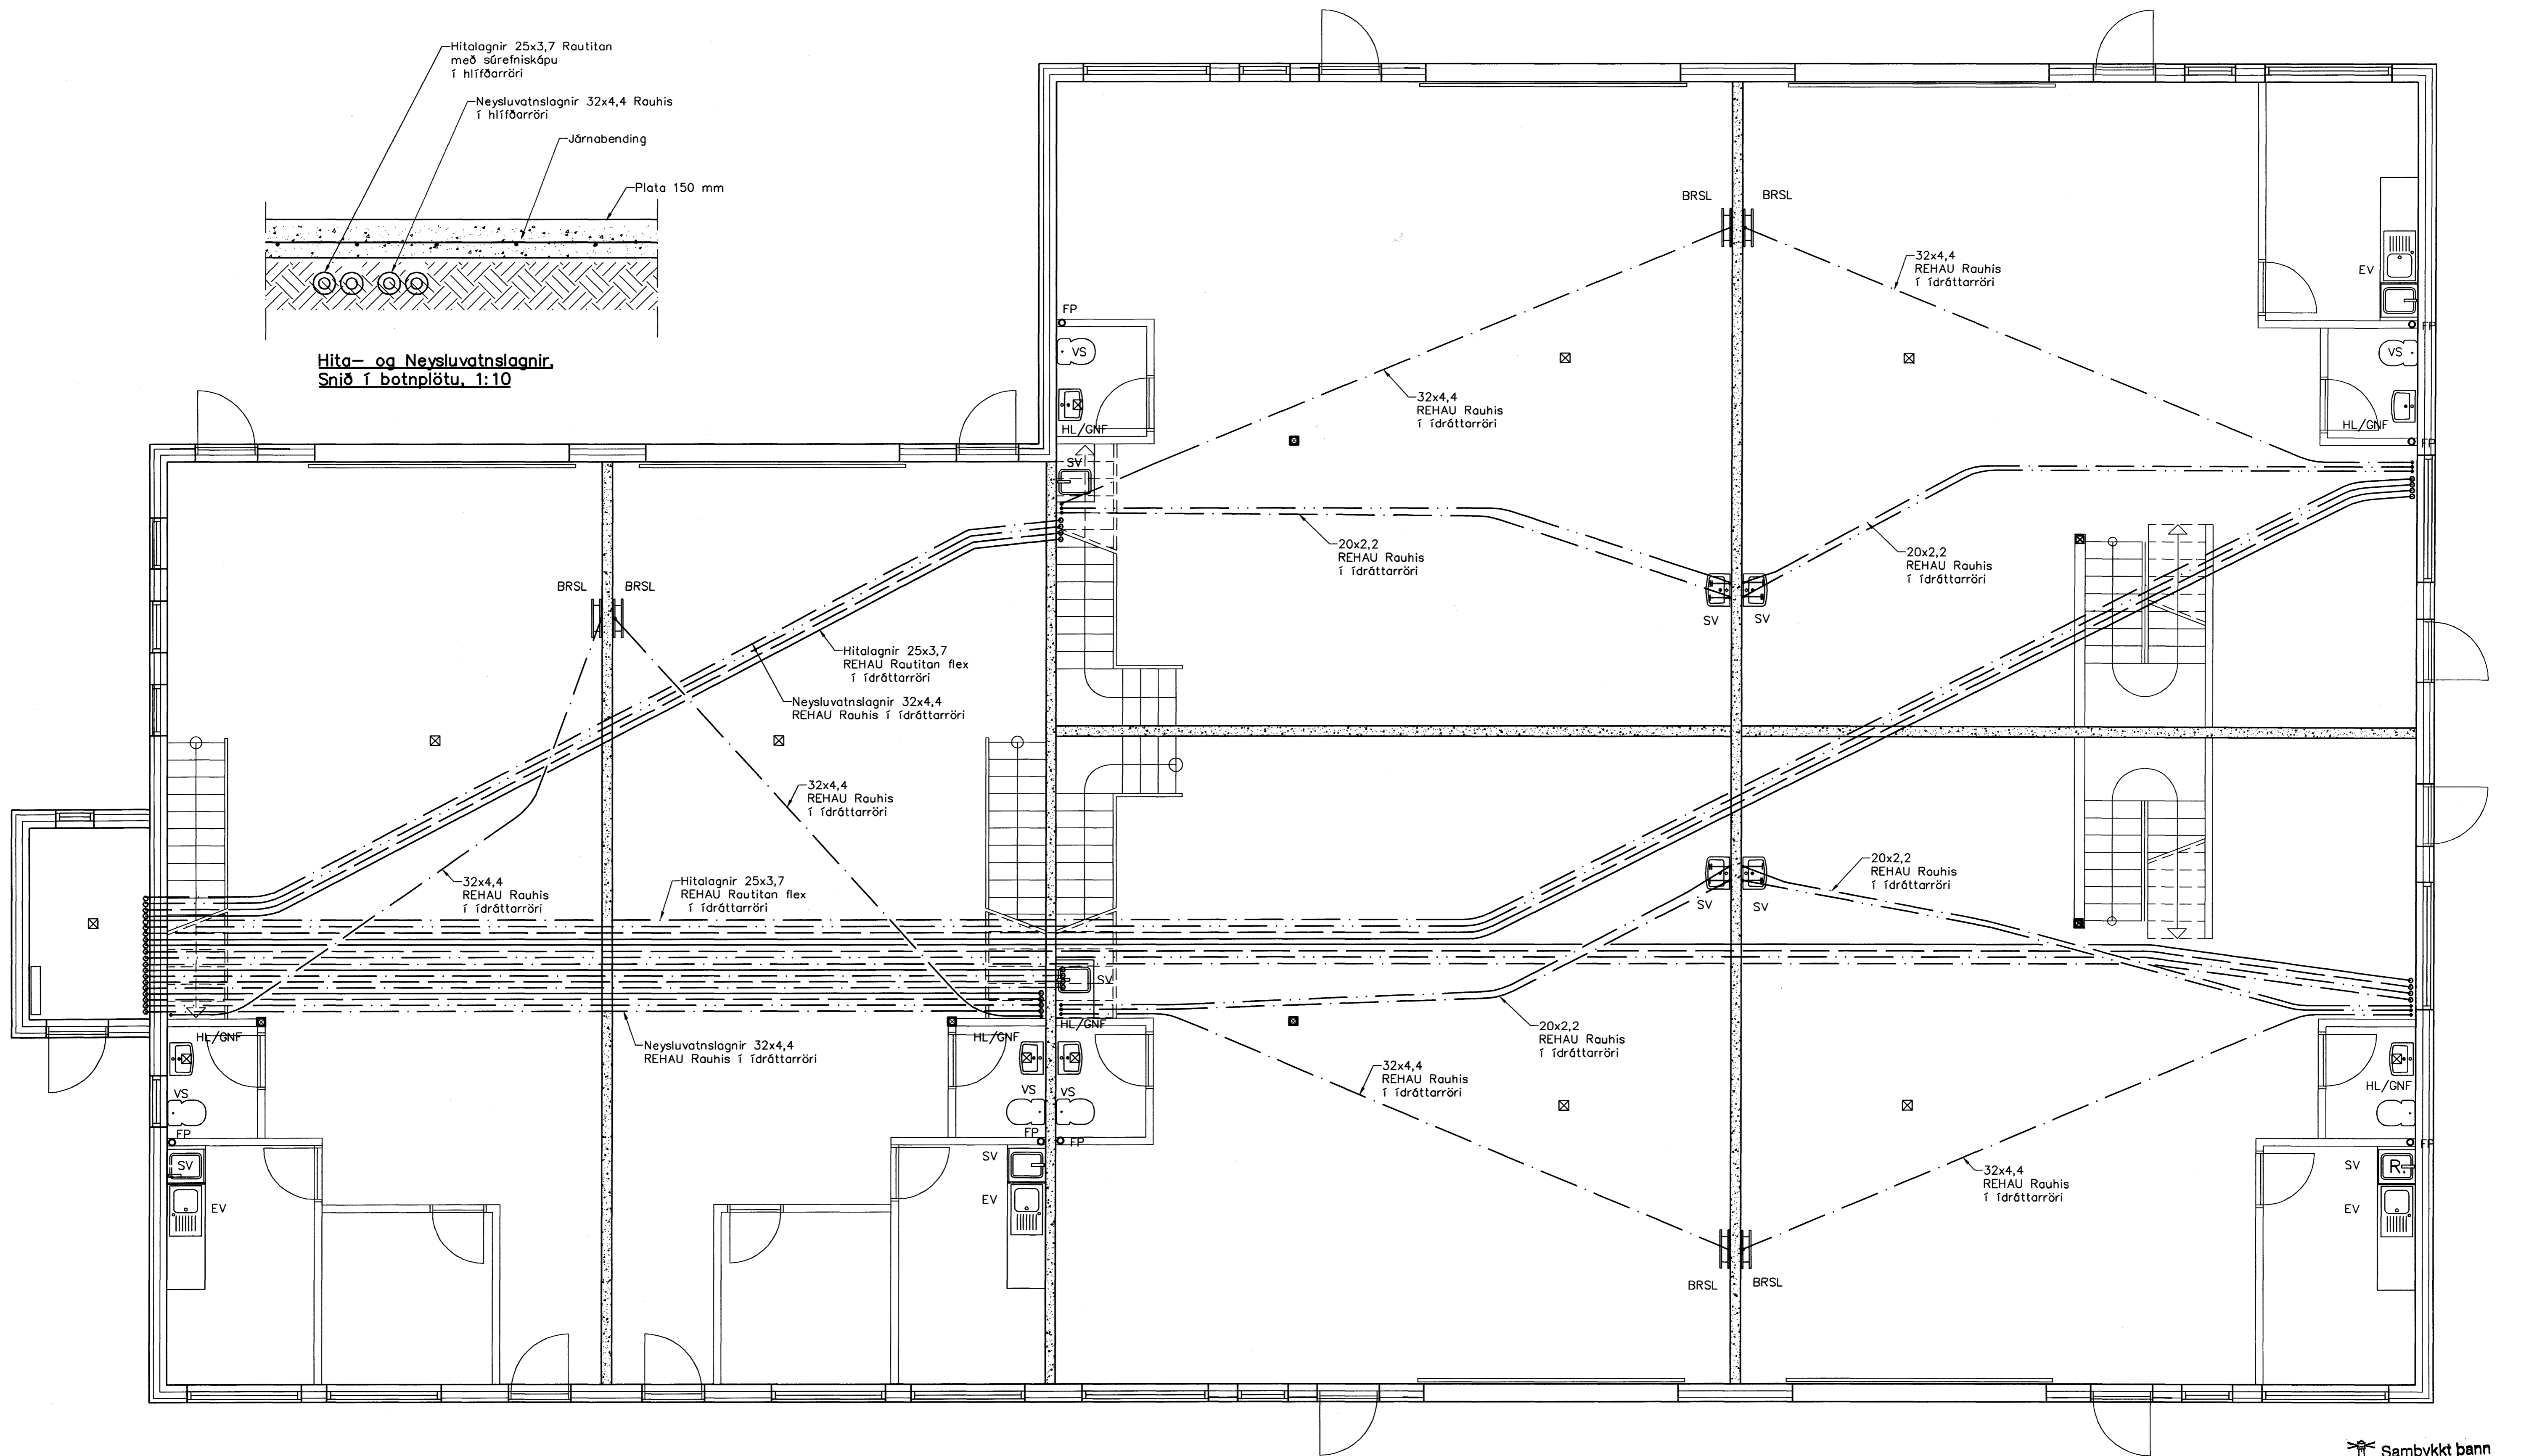

Samþykkt þann  
03. DES. 2007  
Bygginguátrúnn í Hafnarfirði  
F.h. Sigurbjartur Halldórsson

*Samp. Jón Ludmússon*  
Staður Hringhella 8 Hafnarfirði

| Utgáfa | Breyting | Dagsetning | Hannað | Sveinbjörn Hinriksson<br>Byggingatæknifræðingur<br>Kt. 180851-2559<br>Brekkugötu 8 Hafnarfirði<br>Sími: 555-4008, 861-9851<br>Netfang: svennih@isel.is | Staður                   | Skýring                | Kvartál | Dagsetning | Verkr. | Telkn.nr. |
|--------|----------|------------|--------|--|--------------------------|------------------------|---------|------------|--------|-----------|
|        |          |            |        |  | Hringhella 8 Hafnarfirði | Lagnir undir botnplötu | 1:50    |            | 08-07  | 2-0'      |