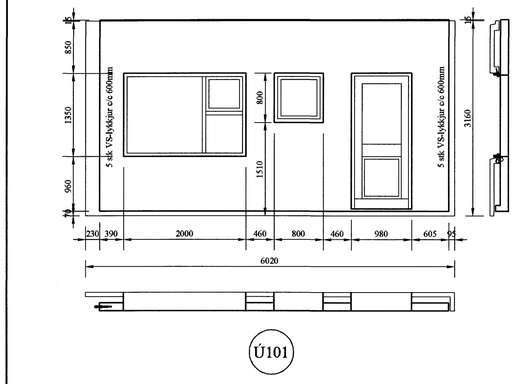

Ú101

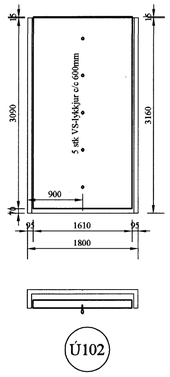

Ú102

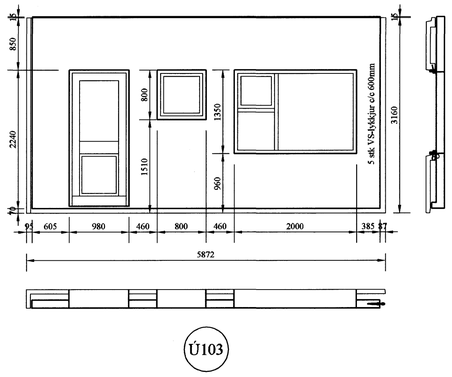

Ú103

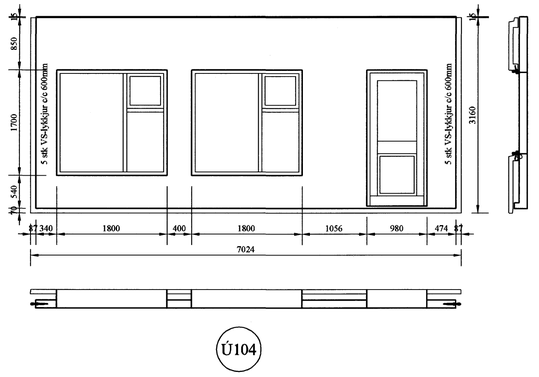

Ú104

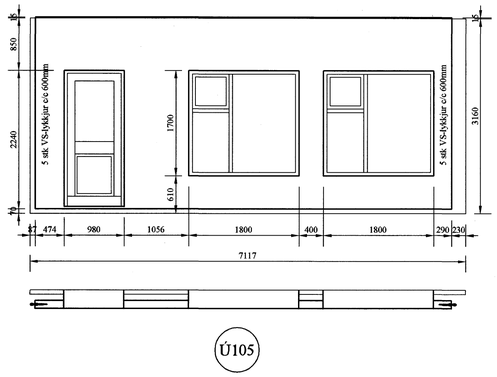

Ú105

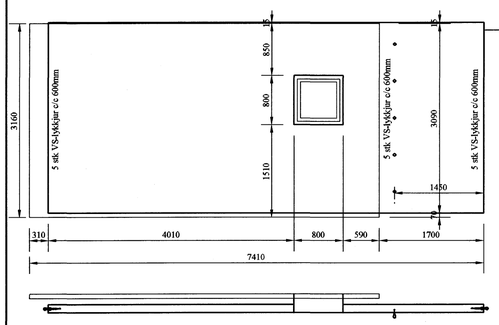

Ú106

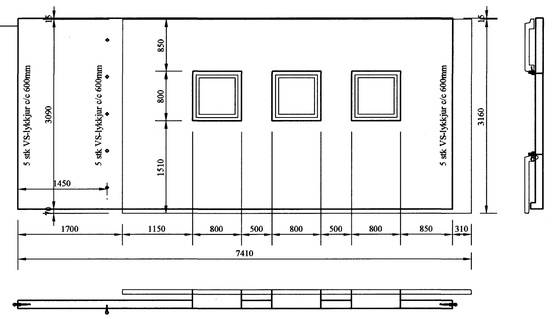

Ú107

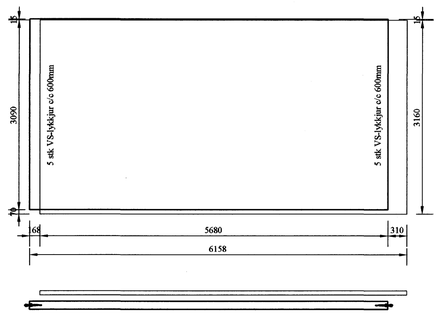

Ú108

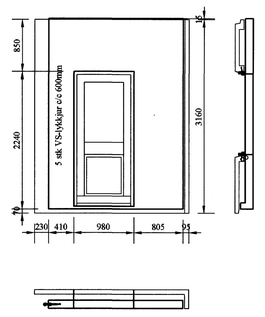

Ú109

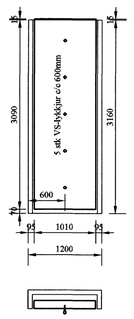

Ú110

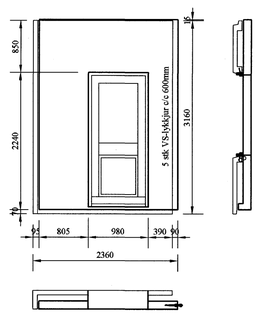

Ú111

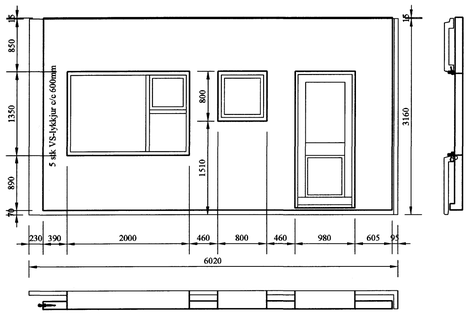

Ú112

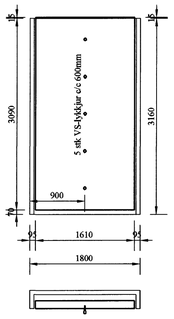

Ú113

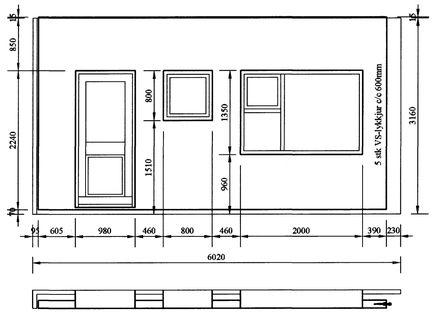

Ú114

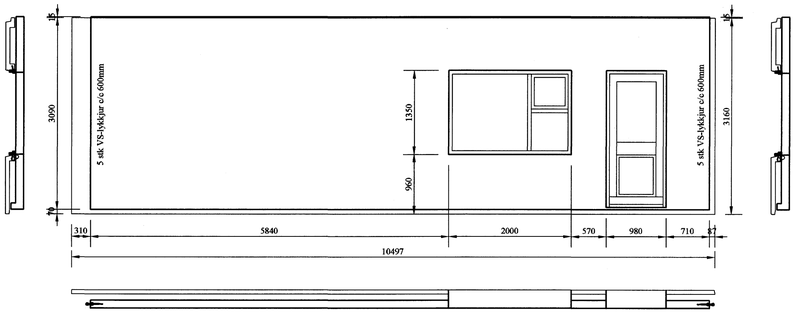

Ú115

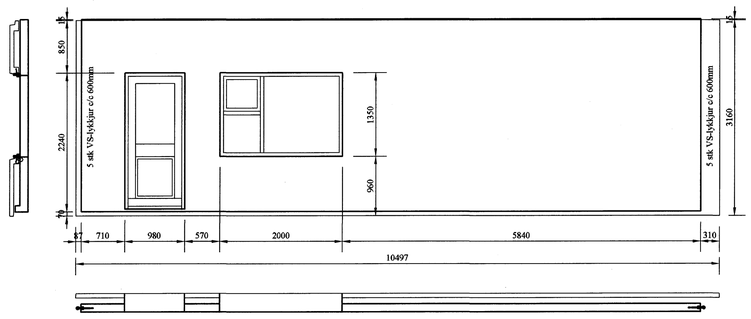

Ú116

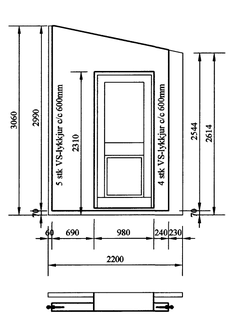

Ú117

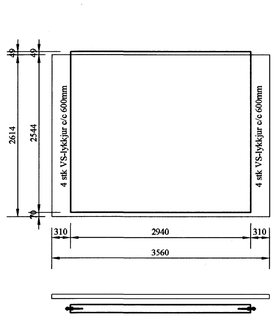

Ú118

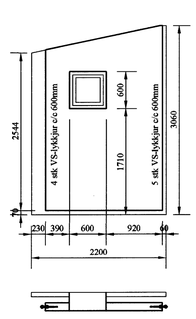

Ú119

Samþykkt þann
03 DES. 2007
Byggingafulltrúinn í Hafnarfirði
F.h.Sigurbjartur Halldórsson

Skýringar

Bending
Bending í veðurkápu skal vera K189
Bending í burðareiningu skal vera K257
Í útbrúnum og í kringum op í veðurkápu skal vera K10.
Í útbrúnum á burðareiningu skal vera K12.
Umhverfis öll op í burðareiningu skal vera K12 sem nær 500 mm út fyrir op.
Niður úr einingum skulu koma K10 vinklar L=1000 mm, c/c 250 mm nema annað komi fram.

Samþ. Jón Guðmundsson

Útgáfa	Breyting	Dagsetning	Hannað

Sveinbjörn Hinriksson Byggingatæknifræðingur Kt. 160851-2529 Brekkugötu 8 Hafnarfirði Sími: 555-4008, 861-9851 Netfang: svennih@isl.is	Staður: Hringhella 8 Hafnarfirði Skýring: Veggeiningar, útveggir			
Hannað / Teiknað	Kvarði: 1:50	Dagsetning: 22.6.07	Verknr.: 08-07	Teikn.nr.: 1-03