



GRUNNMYND 1:50

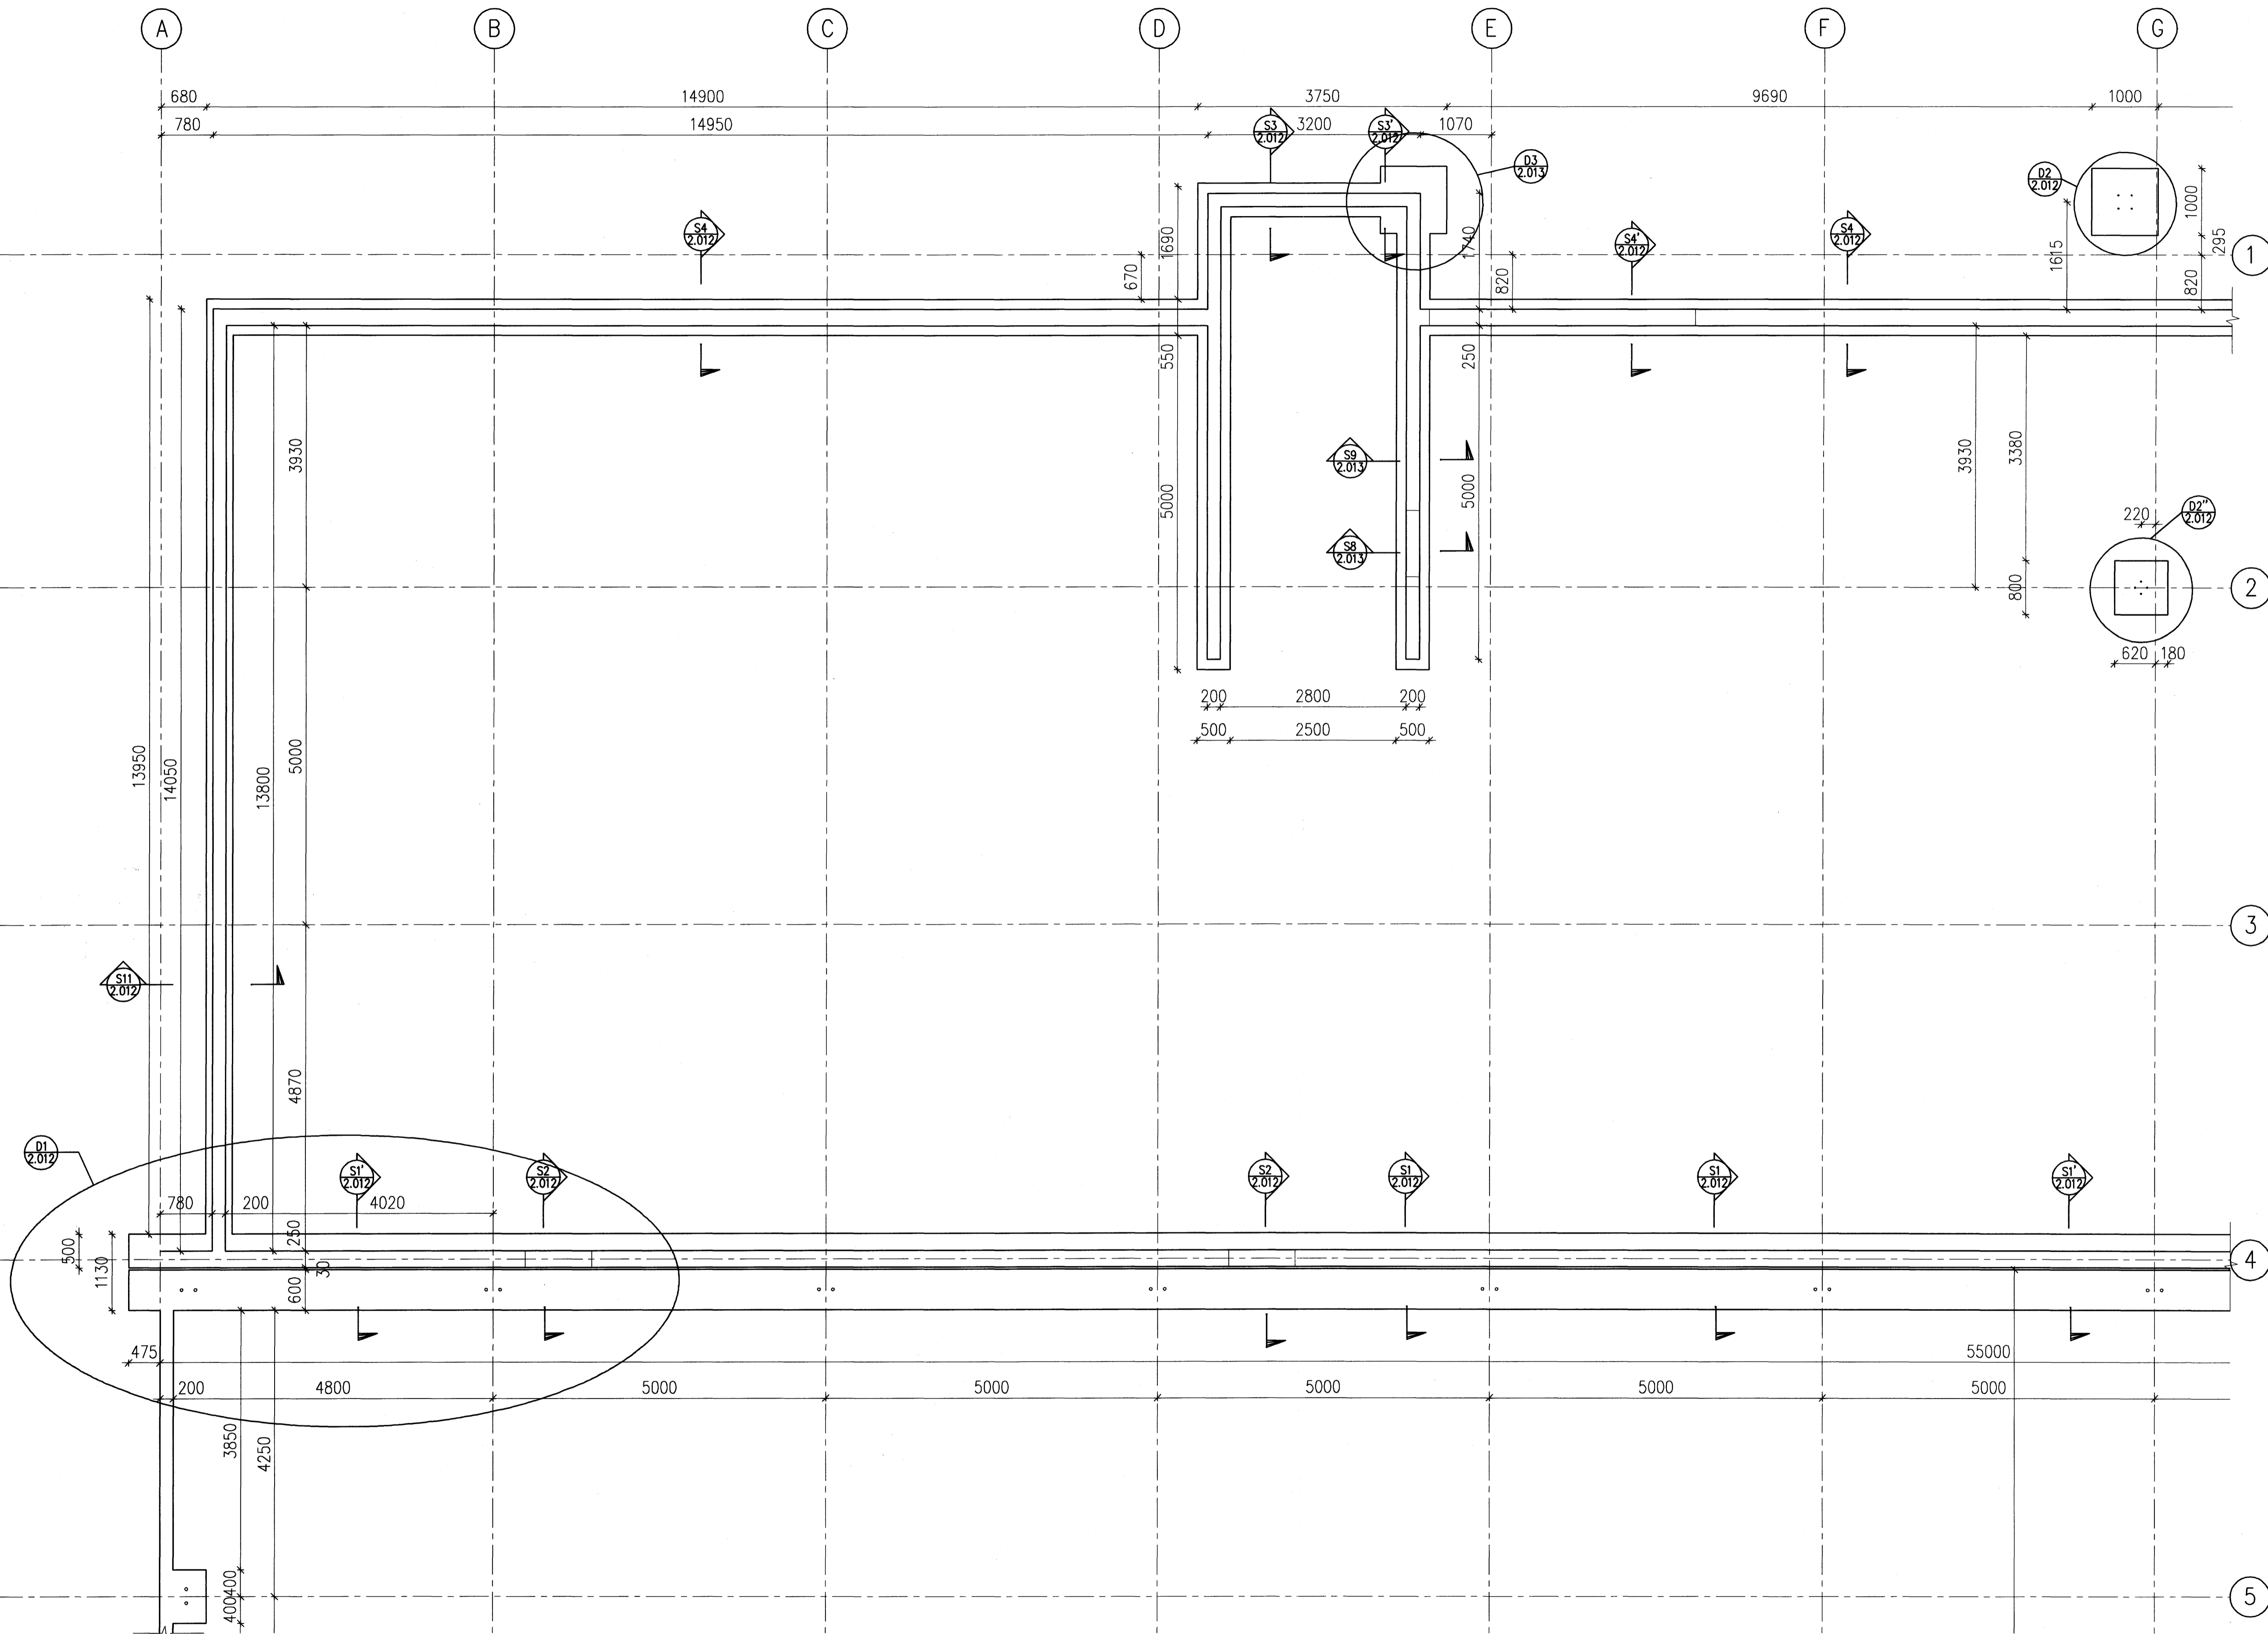

Undirritun samráðingarráðgjafar:

Samþykkt þann
03. DES. 2007
Byggingufltrúnn í Hafnarfirði
F.h. Sigurðjartur Halldórsson

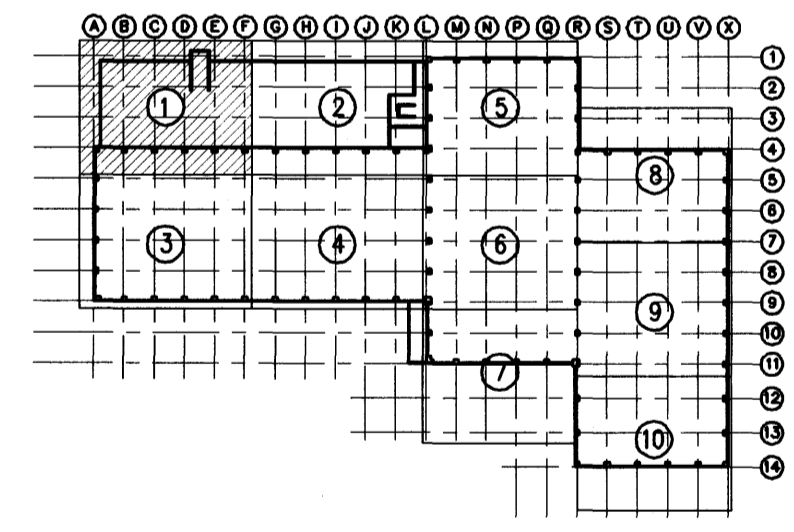

A	2007-11-23	VERKTEIKNING	DS	HH	HH
Útg.	Dags.	Breyting	Ho.	Yf.	Sp.
GJÁHELLA 4, HAFNARFIRÐI					
HÉÐINN HF.					
BURÐARVIRKI					
UNDIRSTÖÐUR, GRUNNMYND 1/10					
VST Verkfræðistofa Sigurðar Thoroddsen hf.					
Arnimle 4, 108 Reykjavík - Kt: 611276-0289 Sími: 569 5000 - Fax: 569 5010 - Vefbong: www.vst.is					
Horðub:	DS	DS/AFV	1:50		
Samþykkt:	F.A. VST		150946-4929		
Töluskrá:	K: 2006.01\48\tekn\burd\HED-2001-2015.dwg				Blöðstærð:
Dags:	SEPT. 2007	Nr:	2006-0148	2.002	A
© ÖLL AFRITUN TEGNINGA, AB HLUTA Eða Í HEILD, ER HÁÐ SKRIFLEGA LEYFI HÖFUNDA					

