



GRUNNMYND 1:50

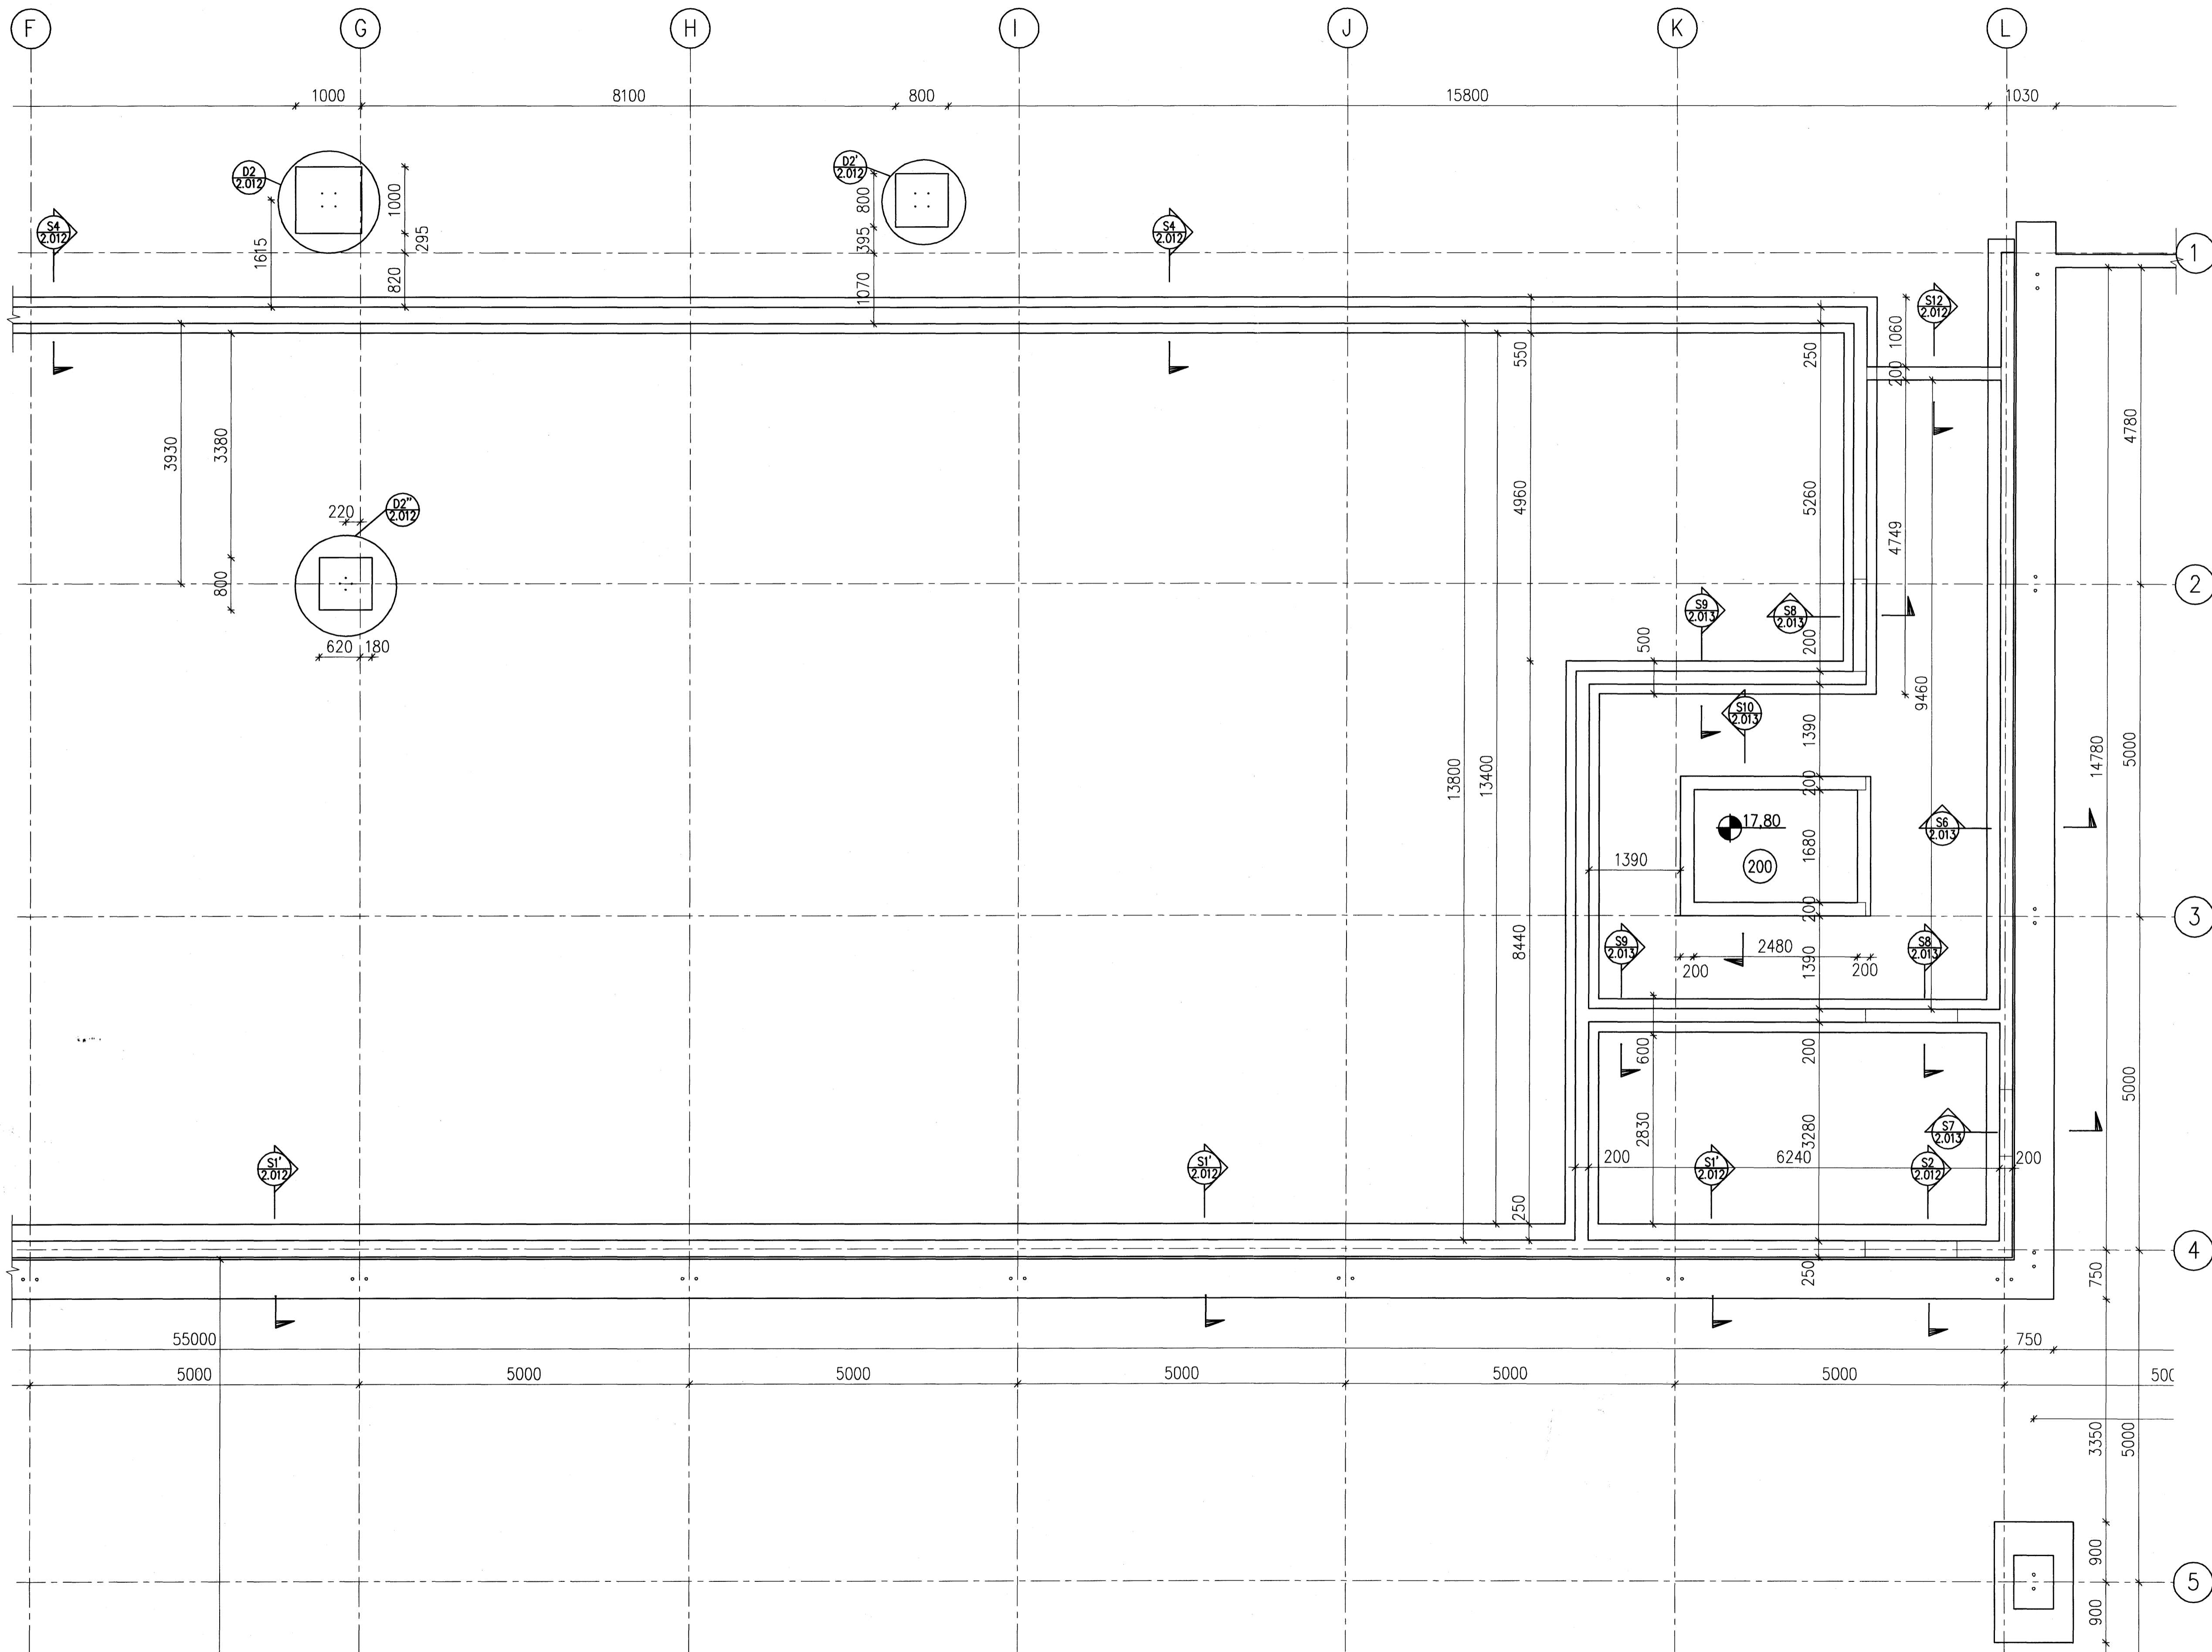

Undirritun samráðingrhönnuþáttar:

Sampykkt þann
 03 DES. 2007
 Byggingfulltrúinn / Hafnarfirði
 F.h. Sigurbjartur Halldórsson

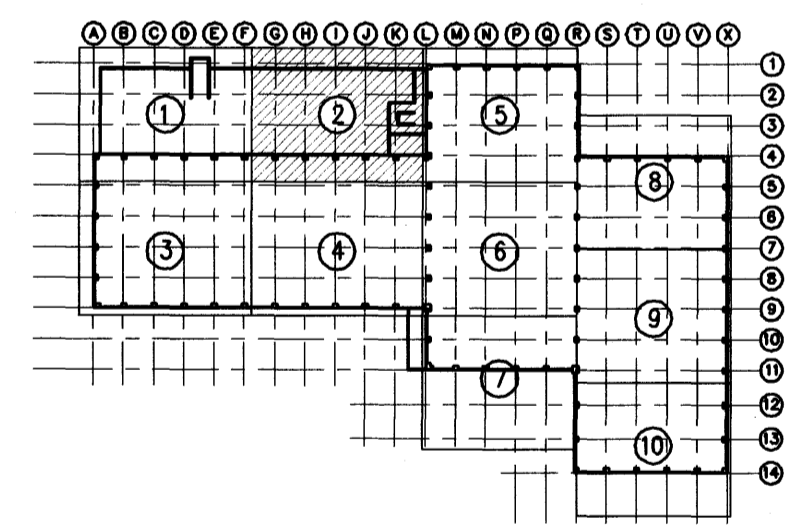


A	2007-11-23	VERKTEIKNING	DS	HH	HH
Ötg.	Dogs.	Breyting	Ho.	Yf.	Sp.

GJÁHELLA 4, HAFNARFIRÐI
 HÉÐINN HF.
 BURÐARVIRKI
 UNDIRSTÖÐUR, GRUNNMYND 2/10

VST Verkfræðistofa
 Sigurðar Thoroddsen hf.
 Armula 4, 108 Reykjavík - Kt: 611276-0289
 Sími: 569 5000 - Fax: 569 5010 - Vefvang: www.vst.is

Höfundur: DS
 Teiknari: DS/AFV
 Yfirforari: [Signature]
 Mkv: 1:50
 Samþykkt: VST hf. Hjörtur Hannsson 150946-4929

Töluskrá: K:\2006.01\48\tekn\burd\HED-2001-2015.dwg Blaðstærð: A1
 Dags: SEPT. 2007 Nr: 2006-0148 2.003 A

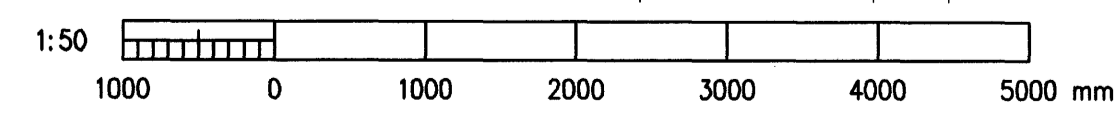

© ÖLL AÐNOT OG AFRITUN TEIKNINGA, AÐ HEILTA Eða Í HEILD, ER HÁÐ SKRIFLEGU LEYTI HÖFUNDA.