


Burðarþol: Grunnmynd sökklá. 1:50.

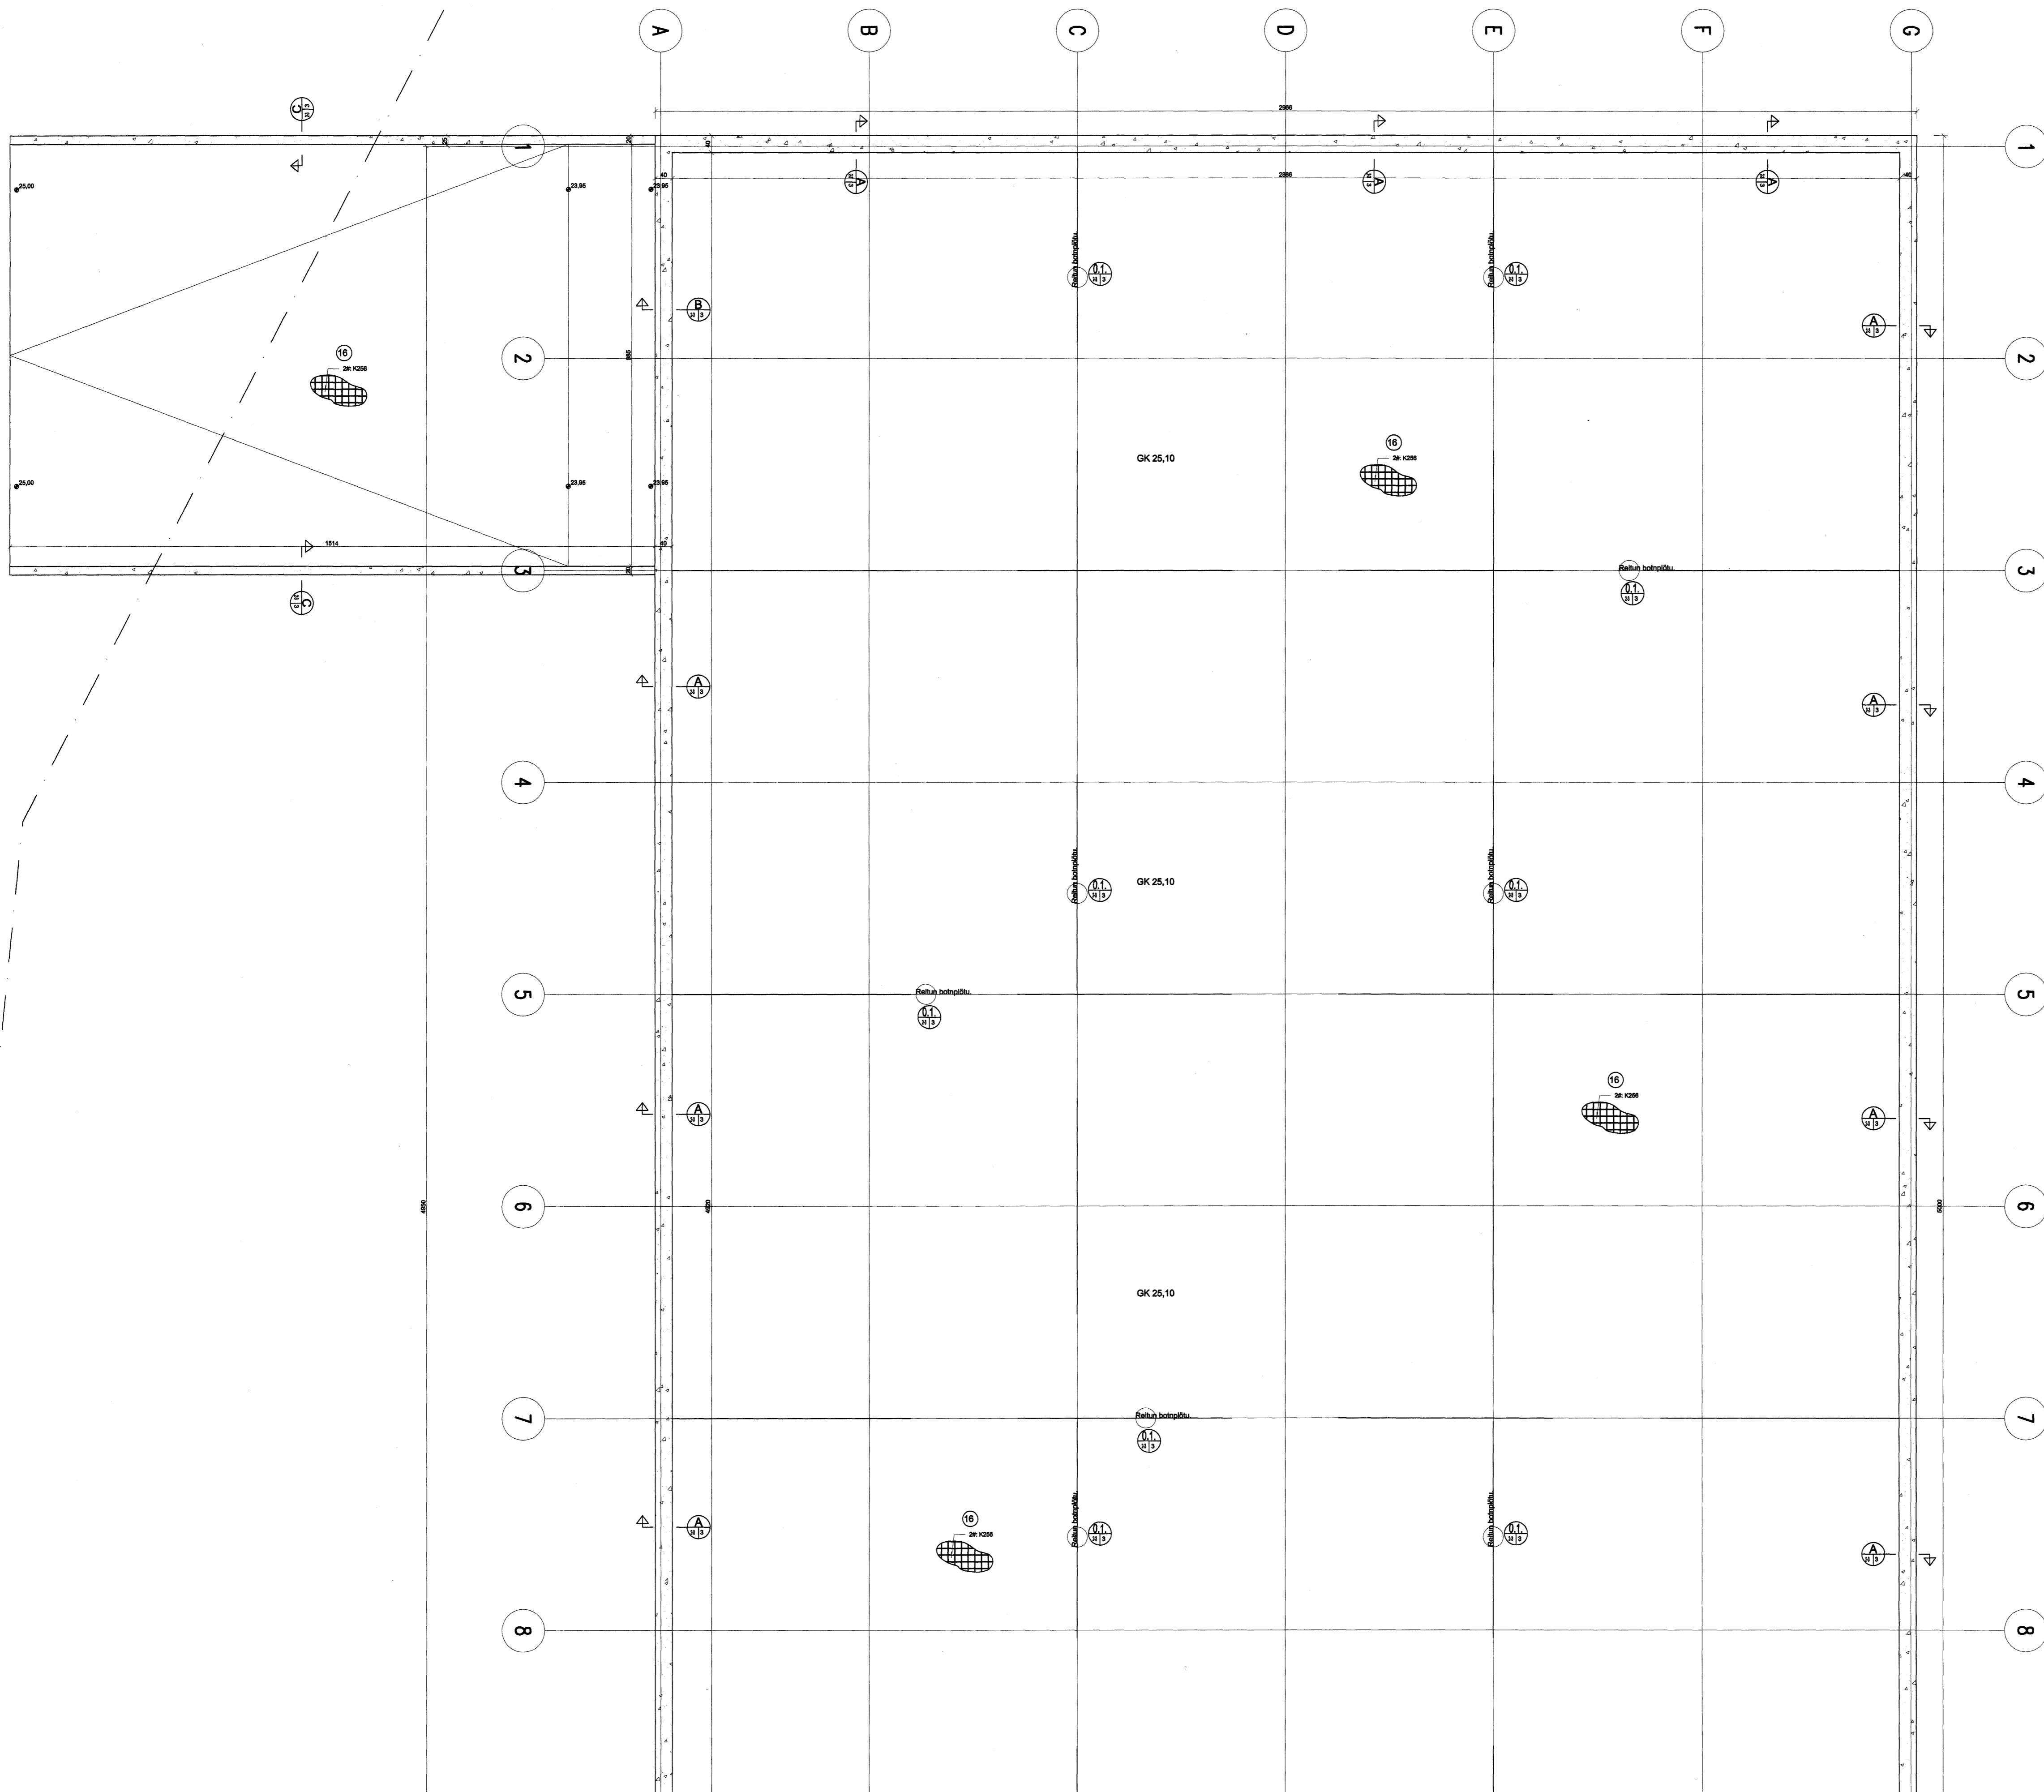

Skýringar:  
Sjá einnig myndir af ísteyptum festingum á blöðum 1182.1.4-6.

Samþykkt þann  
03. DES. 2007  
Byggingfulltrúinn í Hafnarfirði  
F.h. Sigurbjartur Halldórsson

Breytingar:

A: 27.11.2007. GV (Snið B og C).

**TÓV**  
TEIKNISTOFAN ÓDINSTORGI,  
VERKFRÆÐISTOFA ehf.  
Óðingsgáta 7  
101 Reykjavík  
Netfang: tov@to.is  
Sími: 510 2211 Fax: 510 2201

Verkefni: Álthella 17, Hafnarfirði.  
Heiti: Burðarþol: Grunnmynd sökklá.

Hönnun:	VÍFILL ODDSSON kt. 101237-3629	VERKFRÆÐINGUR FVFI - FRV
	GÚSTAF ODDSSON kt. 101237-3629	VERKFRÆÐINGUR FVFI

Ártun aðalhönnuðar:  
*[Signature]* 02052-4429

M. 1:50/20.  
R. G.V.  
T. G.V.  
Dags: Maí 2006. Nr. 1182-1- 2A.