




DEILI 1
- Frágangur við þakglugga

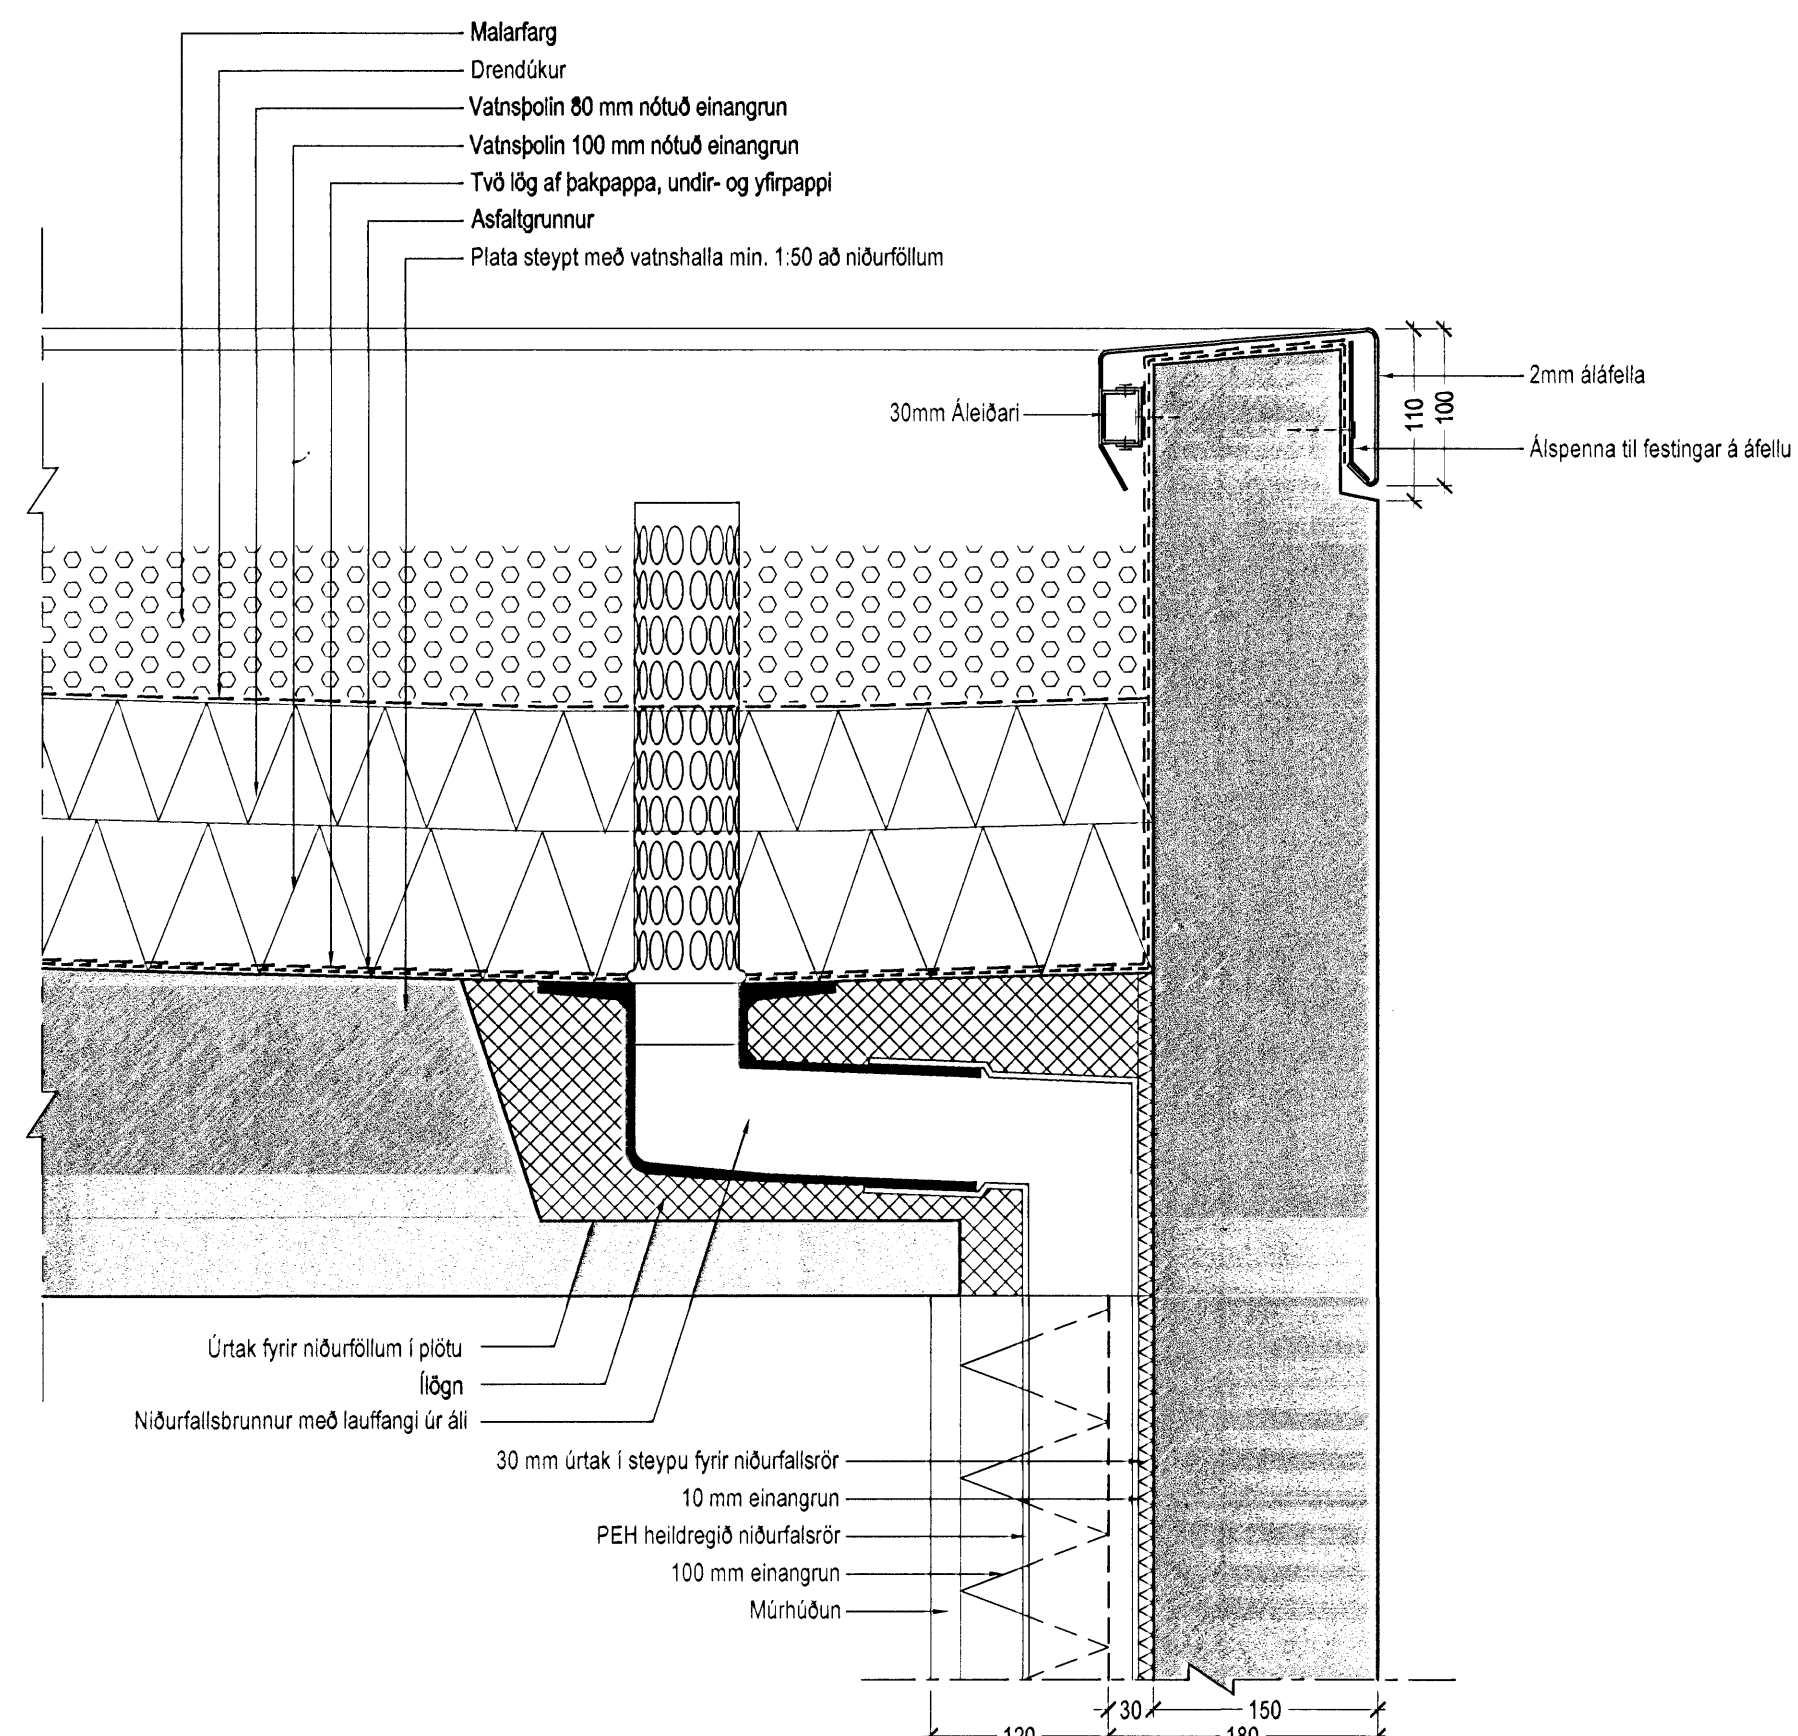

DEILI 2
- Frágangur þaks við útrún og niðurfall

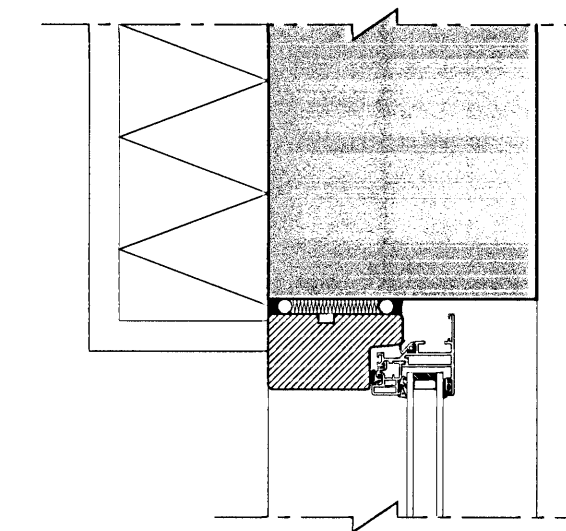

DEILI 3
- Frágangur við yfir- og hliðarstykki glugga

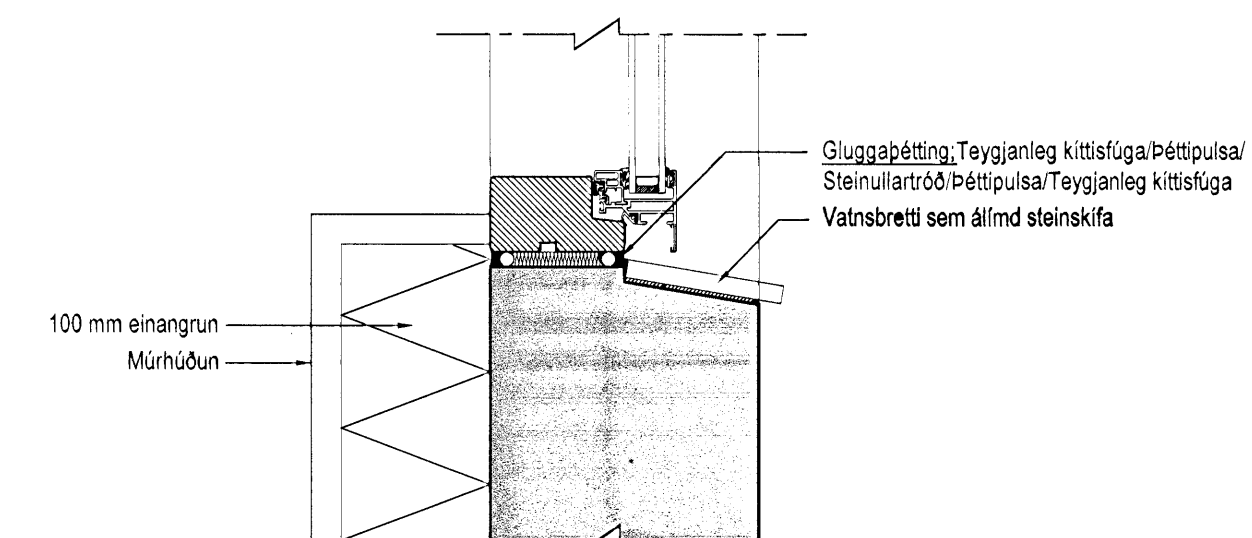

DEILI 4
- Frágangur við botnstykki glugga