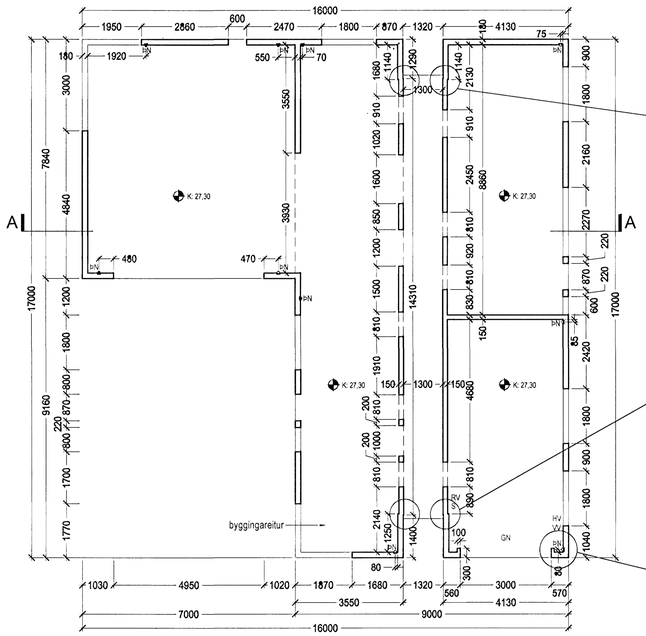

Grunnmynd í mkv. 1:100

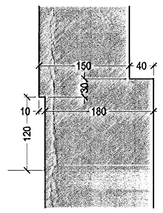

Snið í veggstalla (4 staðir) í mkv. 1:5

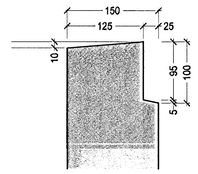

Snið í þakkanta í mkv. 1:5

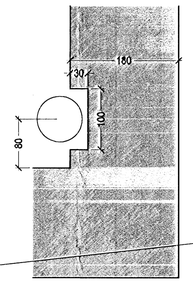

Úrtök fyrir þakniðurföllum í mkv. 1:5
(30x100 mm úrtök fyrir öllum niðurf.)

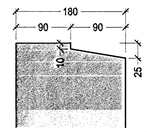

Botnstykki gluggagata í mkv. 1:5

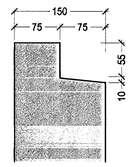

Botnstykki þakgluggagata í mkv. 1:5

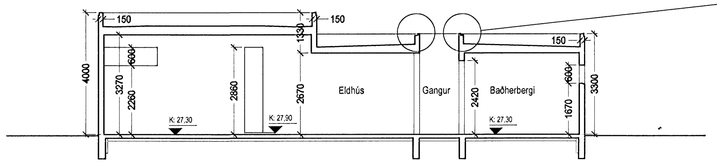

Snið A-A í mkv. 1:100

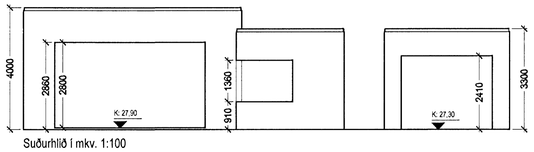

Suðurhlið í mkv. 1:100

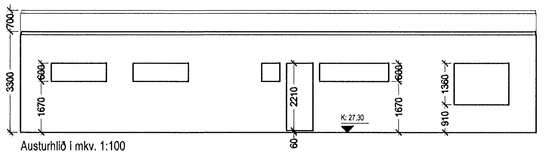

Austurhlið í mkv. 1:100

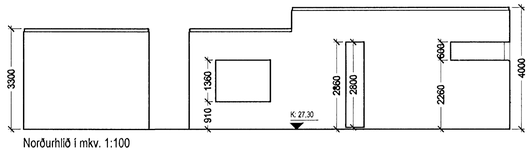

Norðurhlið í mkv. 1:100

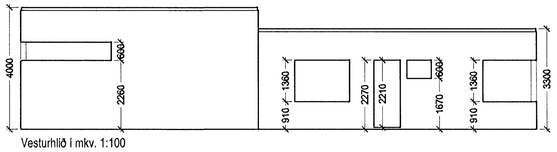

Vesturhlið í mkv. 1:100

Samþykkt þann 03 DES. 2007
Byggingafulltrúinn í Hafnarfirði
F.h. Sigurbjartur Halldórsson

10M

Einbýlishús

KVISTAVELLIR 11

Verkteikning

Yfirlitsmynd
Steyptir veggir

MKV.: 1:5 / 1:100
DAGS: 22.11.2007
TEIKNAÐ: JBE
SKRÁ: Steyputeikning.dwg

(29)3.01

Jón Ben Einarsson BFÍ
kt. 190665-4299

NORÐURVELLIR 4 - 230 KEFLAVÍK - S: 421 3283 - GSM 847 2503

© JÓN BEN
ÖLL AFNOT OG AFRITUN TEIKNINGAR AÐ HLUTA EÐA Í HEILD ER HÁÐ SKRIFLEGU LEYFI HÖFUNDAR

VIÐHENGI:

Öll mál eru í mm. Mælið ekki af teikningum. Öll mál athugist á staðnum. Ósamræmi í teikningum og vafaatriði skal tilkynna arkitektum strax.