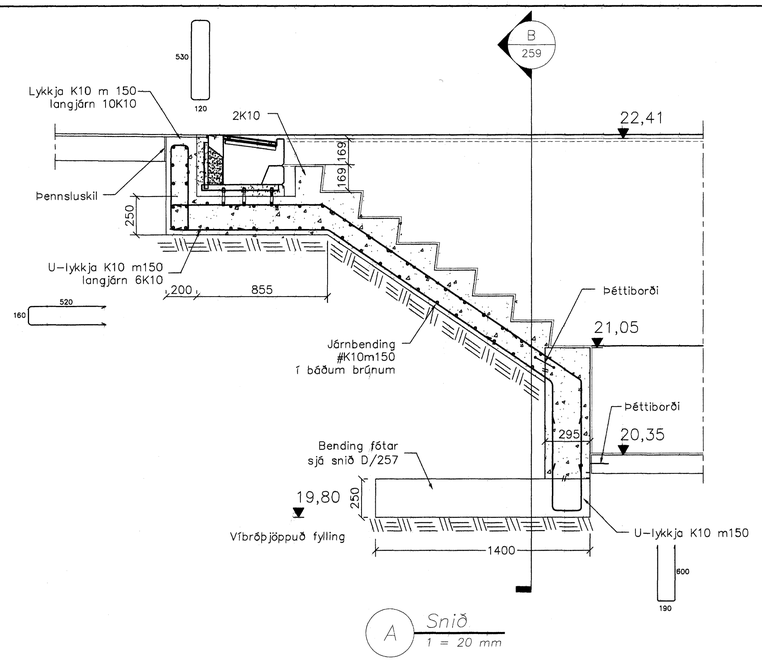

A Snið
1 = 20 mm

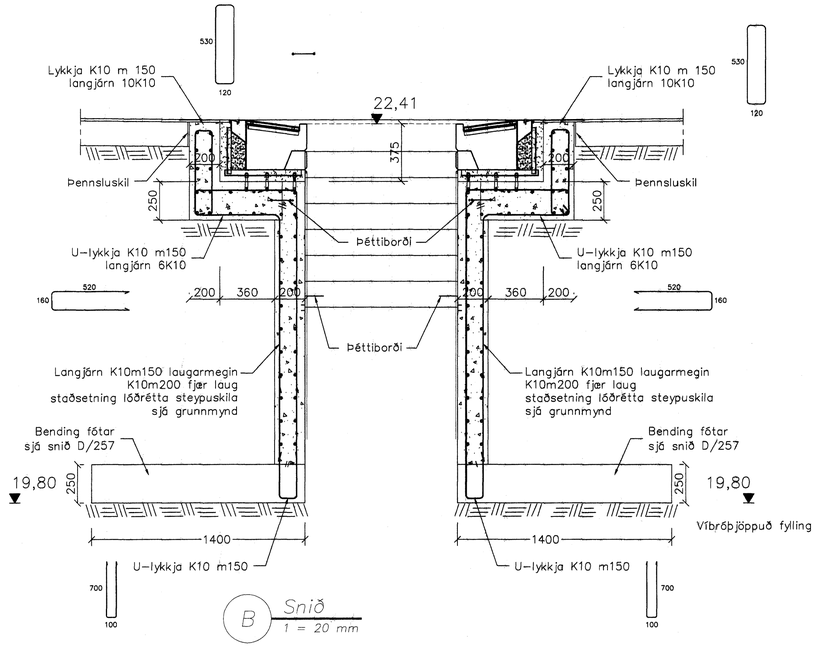

B Snið
1 = 20 mm

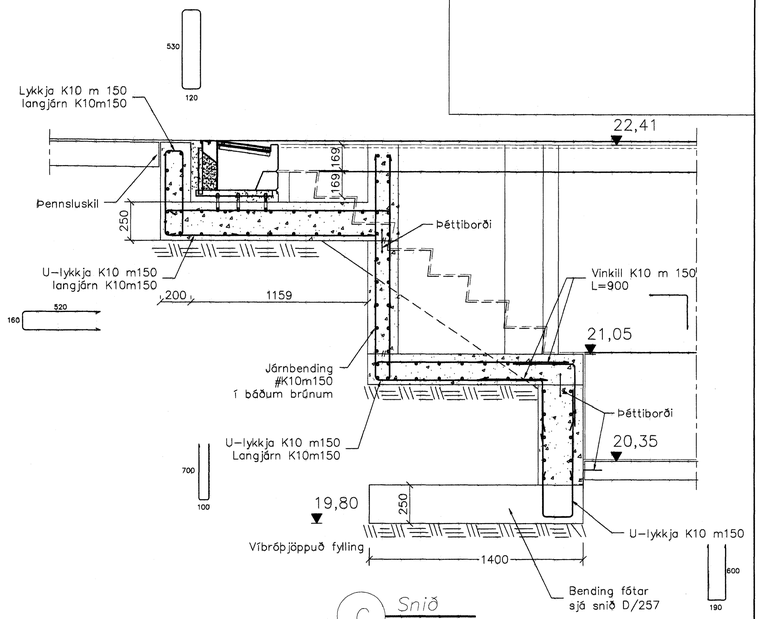

C Snið
1 = 20 mm

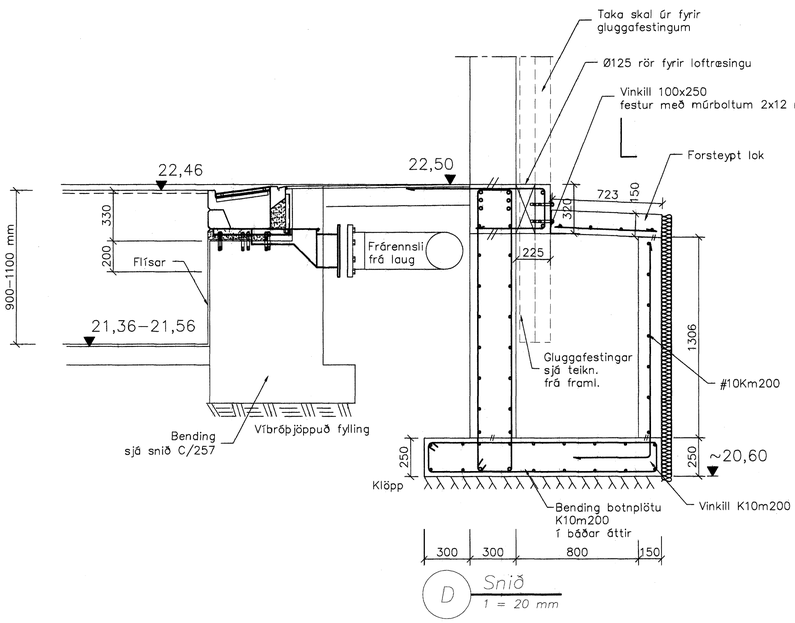

D Snið
1 = 20 mm

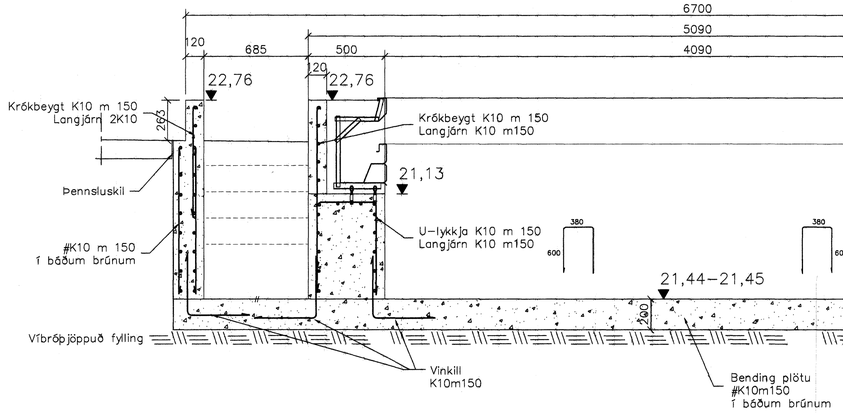

E Snið
1 = 20 mm

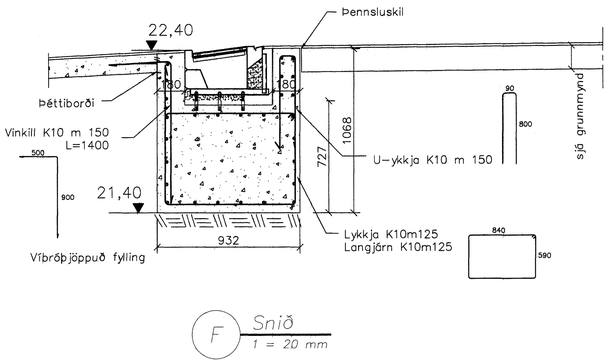

F Snið
1 = 20 mm

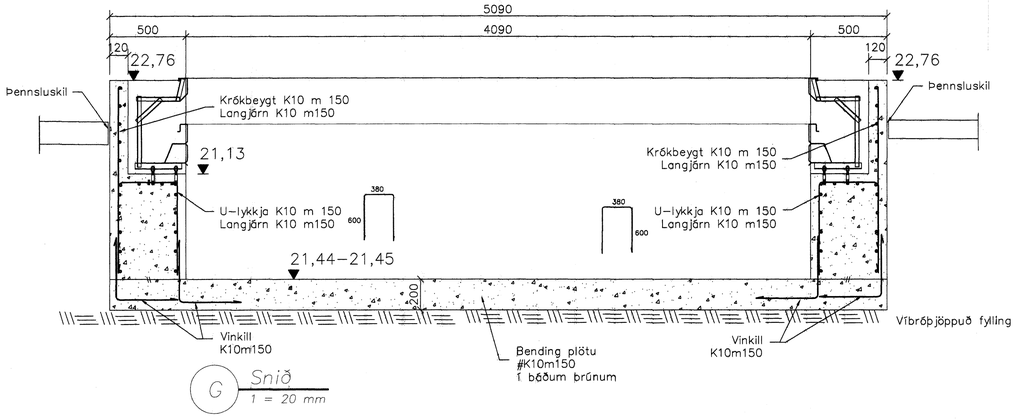

G Snið
1 = 20 mm

Samþykkt þann
24 JAN. 2008
Byggingafulltrúinn í Hafnarfirði
F.h.Sigurbjartur Halldórsson

Skýringar sjá teikningu nr.200
Ath. steypuhulu á skýringarblaði

0 400mm 800mm 1.60m
Kvarði 1:20

Útg.	Nr.	Breytingar	Hönnuður	Dags

Verkteikning

Ásvellir 2 – Sundmiðstöð á Völlum

Strendingur ehf.
Verkfræðiþjónusta
Fjarðargata 13-15 – 220 Hafnarfjörður
sími 565 5640, fax 565 5641

Burðarþol
Snið

Höfundur: Sigurður Óskarsson 191063-7599
Dags: mars 2007
Teiknað / Hannað af: JW/SG
Samræmingarhönnuður:
Mælikvarði: 1:20
Númer teikningar: 259
Útgáfa