


Samþykkt þann  
**23 JAN. 2008**  
 Byggingulltrúnn í Hafnarfór  
 F.h. Sigurbjartur Halldórsson

VERK	0617
DRÖTT	22.03
SAMF.	
SKYND	

Skýringar:  
 ——— Kalt neysluvatn  
 ——— Brunalögn  
 - - - Heitt neysluvatn ≤ 50° C  
 - - - Heitt neysluvatn ≤ 60° C  
 - - - Blæðingarlögn

Allar lagnastærðir eru miðaðar við utanmál Fusiterm lagna  
 Allar lagnir undir lofti og á veggjum skal leggja með halla svo þær tæmist.  
 Lagnir skulu vera einhalla.  
 Ekki meiga vera háþúntar og láþúntar á lögnum sem eiga að vera einhalla.

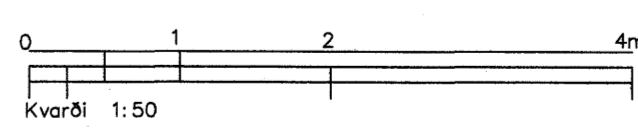

A	Lagnastærðir uppfærðar	SG	24.04.07
Ölg. Nr.	Breytingar	Hönnuður	Dags

**Ásvellir 2 – Sundmiðstöð Hafnarfjarðar**

<b>Strendingur ehf.</b> Verkefniþjónusta Fjarbergja 15-19 • 220 Hafnarfjörður Sími 595 5544, Fax 595 5541	Vatnslagnir	
	Rúmmynd	
Hönnuður Sigurður Guðmundsson 191005-7599 Samráðingstíðni:	Dags feb. 2007	Teikn / Hæðni af JW/SG
Málsvart 1:50	Númer teikningar 365	Ölgifa A