



Grunnmynd þakvirkis  
mkv. 1:50

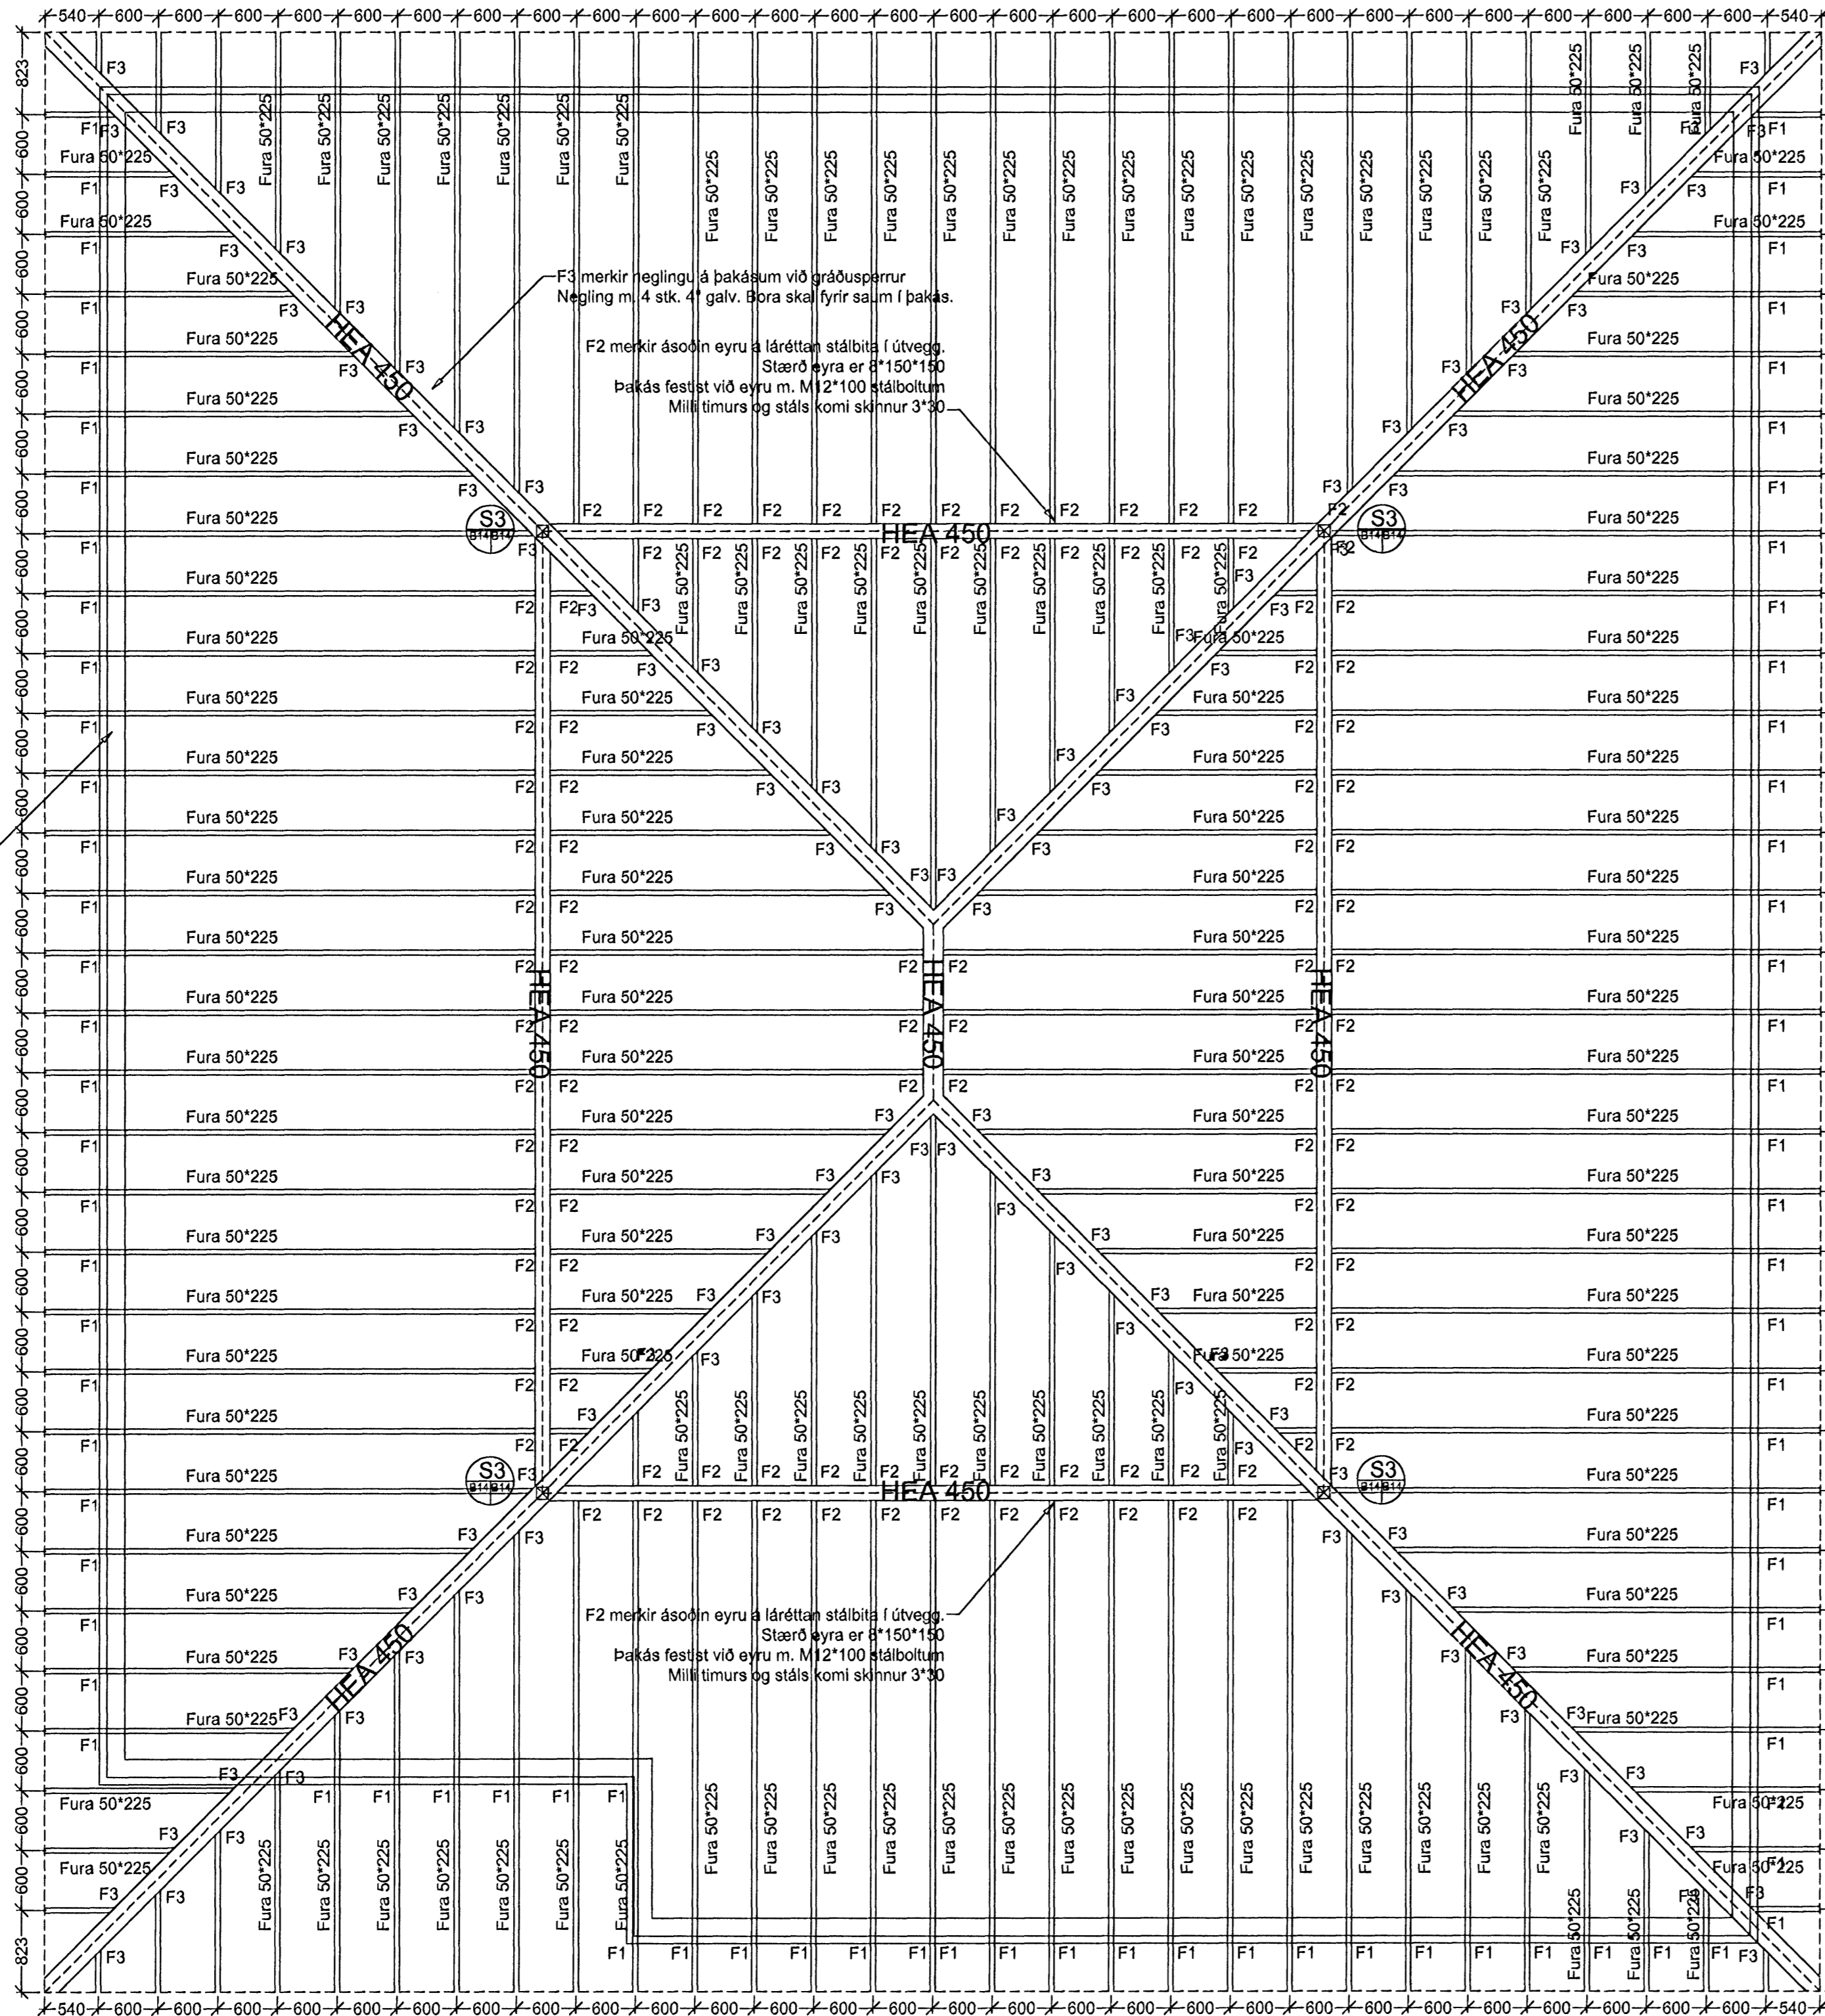

F1 merkir ásoðin eyru á láréttan stálbita í úveggi. Stærð eyra er 8\*150\*150. Þakás festist við eyru m. M12\*100 stálboltum. Milli timurs og stáls komi skinnur 3\*30.

Allt timbur í þaki skal vera fura K24. Þakásar úr timbri er 50\*225 c/c 600 eða 50\*125 c/c 300. Borðaklæðning á þakáa skal gísklæða með 150mm milli borða.

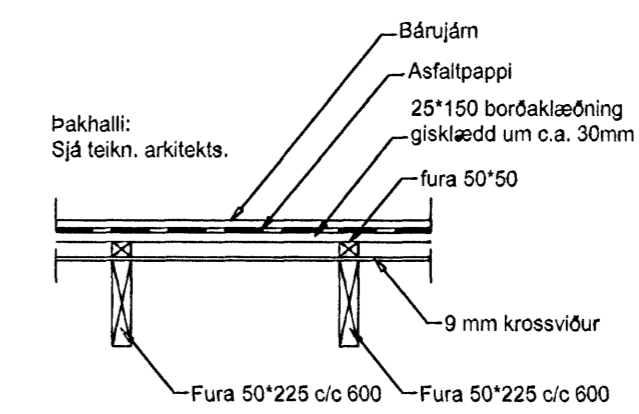

ÚTGÁFUFRILL			
NÚMÉR	DAGS	SKYRINGAR	UNNIB.
DAGS	SAMRÆM HÖNNUÐAR		
9/12 2007	[Signature]		
<p>Samþykkt þann 11 JAN. 2008 Byggingulfrúnn í Hafnarfirði F.h. Sigurbjartur Halldórsson</p>			
<p><b>EMIL ÞÓR GUÐMUNDSSON</b> FTFI</p> <p>LÆKJASMÁRA 98 200 KÓPAVOGUR SÍMI: 544 4004 GSM: 898 9517 NETFANG: emil@emil.is KE: 280456-3499</p>			
HEITI VERKS:			
<p><b>Álfaskeið 31</b></p>			
HEITI TEKNINGAR:			
<p><b>Burðarvirki þaks</b></p>			
MKV:	DAGS:	VERK NR:	
1:50/1:20	15.09.06	bv27	
TEKNAÐ:	YFIRFARIÐ	SAMÞYKKT	NR. TEKNINGAR
EPG	EPG	EPG	B14
DAGS UNDRSKR.	NAFN HÖNNUÐAR		
04/12/07	EMIL ÞÓR GUÐMUNDSSON		
UNDRSKR. HÖNNUÐAR	ÚTGÁFA		
[Signature]			