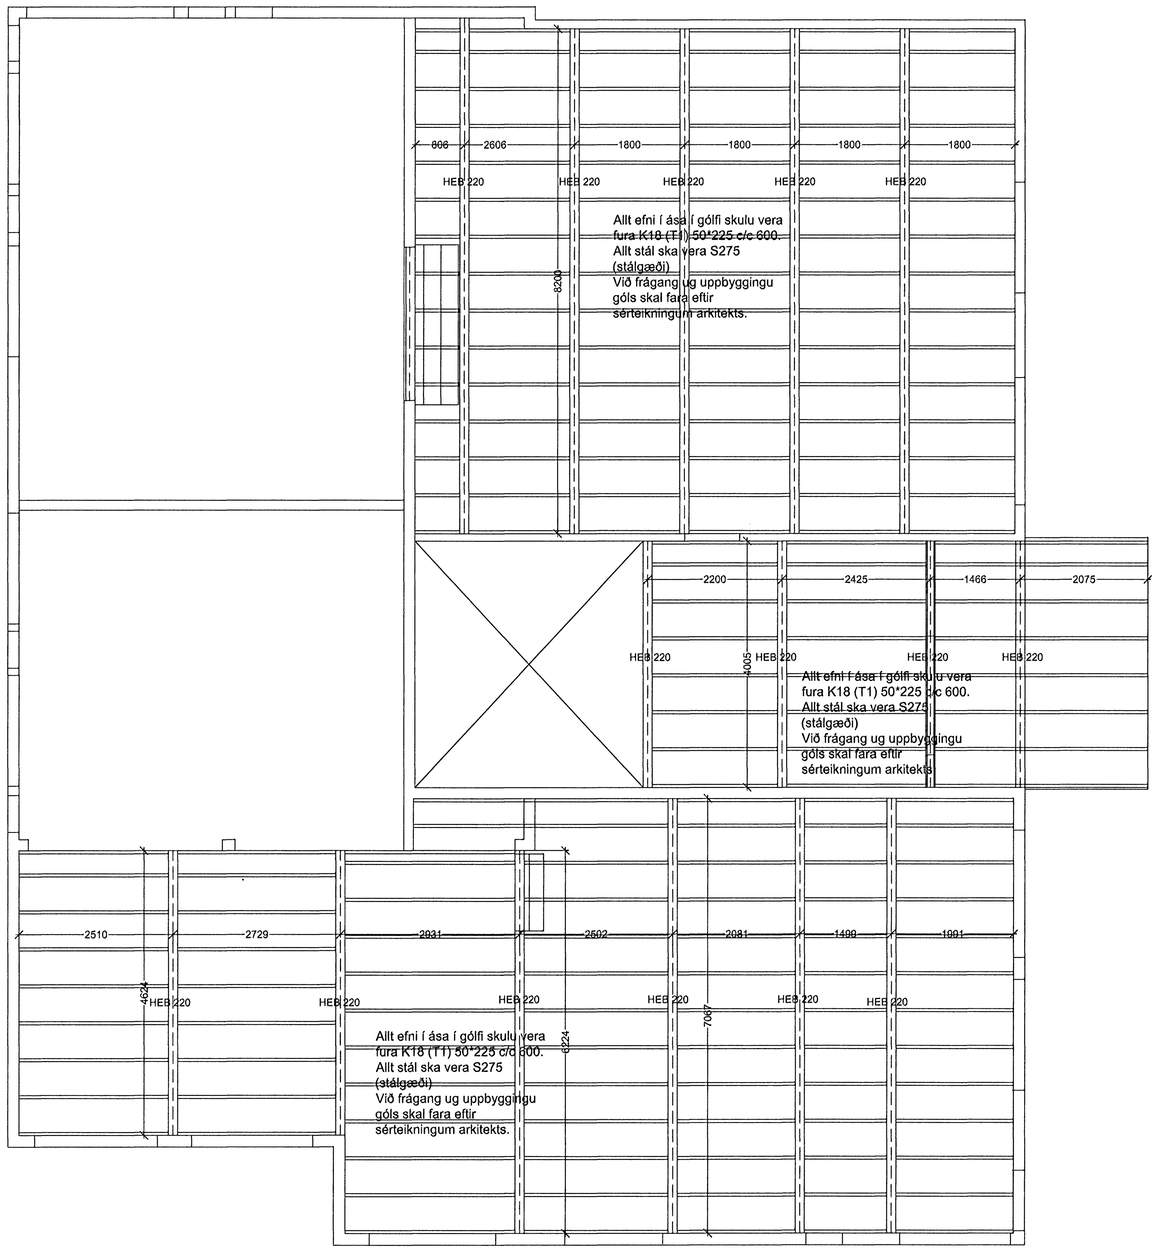


ÚTGÁFUFERILL

| NÚMER: | DAGS. | SKÝRINGAR: | UNNIÐ: |
|---|---|---|---|
| | | | |

DAGS. 4/12 2007 — SAMRÆM.HÖNNUÐUR

Samþykkt þann
11 JAN. 2008
Byggingfulltrúinn í Hafnarfirði
F.h.Sigurbjartur Halldórsson


EMIL ÞÓR GUÐMUNDSSON
FTFÍ
LÆKJASMÁRA 98
200 KÓPAVOGUR
SÍMI: 544 4004
GSM: 898 9517
NETFANG: emil@emil.is
kt: 280456-3499


HEITI VERKS:

Álfaskeið 31

HEITI TEIKNINGAR:

Gólf milli 1. og 2. hæðar

| MKV: | DAGS. | VERK NR | |
|---|---|---|---|
| 1:50/1:20 | 15.09.06 | Þv27 | |
| TEIKNAÐ. | YFIRFARIÐ | SAMÞYKKT | NR. TEIKNINGAR |
| EÞG | EÞG | EÞG | B12 |
| DAGS.UNDIRSKR. 04/12.07 | NAFN HÖNNUÐAR EMIL ÞÓR GUÐMUNDSSON | | |
| UNDIRSKR.HÖNNUÐAR | | | ÚTGÁFA |