


GRUNNMYND MKV 1.

ÚTGÁFUERILL			
NÚMÉR:	DAGS:	SKÝRINGAR:	HANNAÐ:
B1	04.09.2007	BYGGINGARTEIKNING	JGG
DAGS. UNDIRSKRIFTAR:		NAFN OG KT. SAMRÆMINGARHÖNNUÐAR:	
UNDIRSKRIFT SAMRÆMINGARHÖNNUÐAR:			

- SKÝRINGAR**
- INNSTEYPTAR LAGNIR SJÁ VÉLATEIKNINGAR (V)
 - PLATA HALLAR AD MIDJU MED KÓTA 59.70 m. 500 mm FALL FRÁ VEGGBRÚN.
 - ÞYKKT PLATTA Á TEIKNINGU ER LÁGMARKS ÞYKKT.
 - ÖLL FYLING UNDIR UNDIRSTÖÐUR OG PLÖTUR SKAL VERA FROSTFRÍ OG MJÖG VEL ÞJÖPPUÐ, VID PLÖTUPRÖF SÉ E2 a.m.k. 120 MPa OG E2/E1 < 2.5
 - Fyllt skal að tanki með vel þjappanlegri, nóinni og frostfríri mól með hámarks kornastærð 50mm.
 - SÖKKULSKAUT ER SKV. TEIKNINGU RAFHÖNNUÐAR
 - INNSTEYPTIR HLUTIR OG ÓRTÖK Í STEYPU SJÁ TEIKN V253

Samþykkt þann
 14 JAN. 2008
 Byggingulltrúinn í Hafnarfirði
 F.h. Sigurbjartur Halldórsson

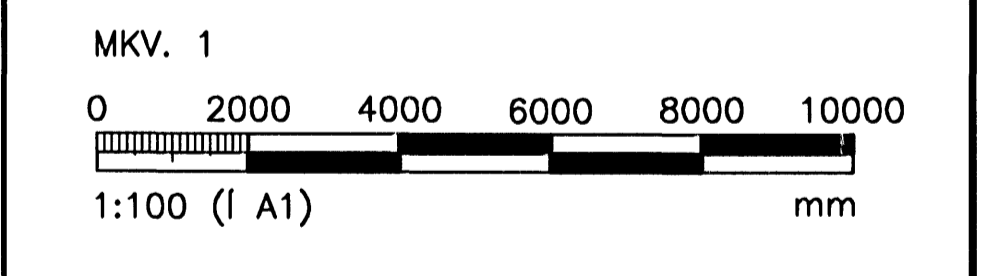

ÖLL AFNOT OG AFRITUN TEIKNINGAR, AD HLUTA EDA HEILD, ER HÁÐ SKRIFLEGU LEYFI HÖFUNDA.

VGK HÖNNUN
 GREINISVEGI 1 · 108 REYKJAVÍK · Sími: 422 3000 · Fax: 422 3001
 VEFANG: www.vgkhonnun.is · NETFANG: vgkhonnun@vgkhonnun.is

HEITI VERKS:
VATNSVEITA HAFNARFJARÐAR
 MIDLUNARGEYMRIR – FJÓLUÁS 20a

HEITI TEIKNINGAR:			
BURDARVIRKI			
GRUNNMYND			
SÖKKLAR OG BOTNPLATA			
MAL:	TEIKNAD:	GEYMSLUNUMER:	VNR:
JGG	JGG/SDJ		1.151.216
HANNAÐ:	YFIRFARÐ:	MKV:	NR. TEIKNINGAR:
JGG		1:100 (1 A1)	
DAGS. UNDIRSKRIFTAR:	NAFN OG KT. HÖNNUÐAR:	430572-0169	B210
20.09.2007	VGK-HÖNNUN hf	200862-5119	ÚTGÁFA: B1
UNDIRSKRIFT HÖNNUÐAR:			