


52  
211/218

STADSETNING OG ÚTFÆRSLA  
NIDURFALLA. SJÁ VÉLATEIKNINGAR.

BR.  
400

NF

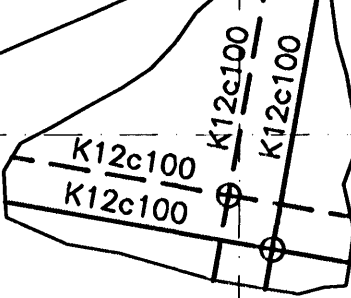

51  
211/217

NF


GRUNNMYND MKV 1.

ÓTGÁFUERILL			
NÚMÉR:	DAGS:	SKÝRINGAR:	HANNAÐ:
B1	04.09.2007	BYGGINGARTEIKNING	JGG
DAGS. UNDRISKRIFTAR:		NAFN OG KT. SAMRÆMINGARHÖNNUÐAR:	
UNDRISKRIFT SAMRÆMINGARHÖNNUÐAR:			

**SKÝRINGAR**

- INNSTEYPTAR LAGNIR SJÁ VÉLATEIKNINGAR (V)
- PLATA HALLAR AD MIDJU MED KÓTA 59.70 m. 500 mm FALL FRÁ VEGGBRÓN.
- ÞYKKT PLATA Á TEIKNINGU ER LÁGMARKS ÞYKKT.
- ÖLL FYLING UNDIRSTÖÐUR OG PLÖTUR SKAL VERA FROSTFRÍ OG MJÖG VEL ÞJÖPPUÐ, VÍÐ PLÖTUÞRÖF SÉ E2 a.m.k. 120 MPa OG E2/E1<2.5
- FYLIT SKAL AD TANKI MED VEL ÞJAPPANLEGGRI, NÓNNI OG FROSTFRÍRI MÖL MED HÁMARKSKORNASTERD 50mm.
- SÖKKULSKAUT ER SKV. TEIKNINGU RAFHÖNNUÐAR
- INNSTEYPTIR HLUTIR OG ÖRTÖK I STEYPU SJÁ TEIKN V253

Samþykkt þann  
14 JAN. 2008  
Byggingulltrúinn í Hafnarfirði  
F.h.Sigurbjartur Halldórsson

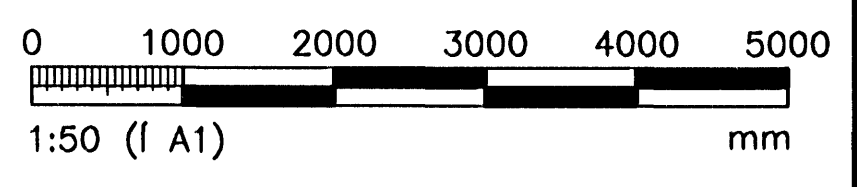

ÖLL AFNOT OG AFRITUN TEIKNINGAR, AD HLUÐA EDA HEILD, ER HÁÐ SKRIFLEGU LEYFI HÖFUNGA.

**VGK HÖNNUN**  
GRENSÁSVEGI 1 · 108 REYKJAVÍK · Sími: 422 3000 · FAX: 422 3001  
VEFFANG: www.vgkhonnun.is · NETFANG: vgkhonnun@vgkhonnun.is

HEITI VERKS:  
**VATNSVEITA HAFNARFJARÐAR**  
MIDLUNARGEYMIR – FJÓLUÁS 20a

HEITI TEIKNINGAR:  
BURÐARVIRKI  
GRUNNMYND  
SÖKKLAR OG BOTNPLATA

MILT:	TEIKNAR:	GETMSLUNGÖMUR:	VNR:
	JGG/SÖJ		1.151.216
HANNAÐ:	YRIFARID:	MVA:	NR. TEIKNINGAR:
JGG		1:50 (I A1)	<b>B211</b>
DAGS. UNDRISKRIFTAR:	NAFN OG KT. HÖNNUÐAR:	ÖTGÁFA:	
29.09.2007	VGK-HÖNNUN hf	4.30572-0169	
UNDRISKRIFT HÖNNUÐAR:	ÖTGÁFA:		
	200862-5119		B1