

GRUNNMYND MKV 1.

ÓTGÁFUERILL			
NÚMÉR:	DAGS:	SKÝRINGAR:	HANNAÐ:
B1	04.09.2007	BYGGINGARTEIKNING	JGG


DAGS. UNDIRSKRIFTAR: NAFN OG KT. SAMRÆMINGARHÖNNUÐAR:

UNDIRSKRIFT SAMRÆMINGARHÖNNUÐAR: *[Signature]*

SKÝRINGAR

- INNSTEYPTAR LAGNIR SJÁ VÉLATEIKNINGAR (V)
- PLATA HALLAR AD MIDJU MED KÓTA 59.70 m. 500 mm FALL FRÁ VEGGBRÓN.
- ÞYKKT PLATTA Á TEIKNINGU ER LÁGMARKS ÞYKKT.
- ÖLL FYLING UNDIR UNDIRSTÖÐUR OG PLÖTUR SKAL VERA FROSTFRÍ OG MJÖG VEL ÞJÖPPUÐ, VID PLÖTURPRÓF SÉ E2 a.m.k. 120 MPa OG E2/E1<2.5
- Fyllt skal að tanki með vel þjappanlegri, nóginni og frostfrírrí mól með hámarks Kornastærð 50mm.
- SÖKKULSKAUT ER SKV. TEIKNINGU RAFHÖNNUÐAR
- INNSTEYPTIR HLUTIR OG ÓRTÖK Í STEYPU SJÁ TEIKN V253

Samþykkt þann
14 JAN. 2008
Byggingulltrúinn í Hafnarfirði
F.h. Sigurbjartur Halldórsson

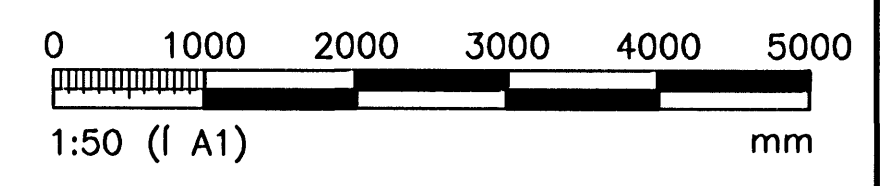

ÖLL AFNOT OG AFRITUN TEIKNINGAR, AD HELTA EDA HEILD, ER HÁÐ SKRIFLEGGU LEYFI HÖFUNDA.

VGK HÖNNUN
 GRENSÁSVEGI 1-108 REYKJAVÍK - TEL: +354 422 3000 - FAX: +354 422 3001
 WEBSITE: www.vgkhonnun.is - E-MAIL: vgkhonnun@vgkhonnun.is

HEITI VERKS:
VATNSVEITA HAFNARFJARDAR
MIDLUNARGEYMR - FJÓLUÁS 20a

HEITI TEIKNINGAR:
BURDARVIRKI
GRUNNMYND
SÖKKLAR OG BOTNPLATA

MALT:	TEIKNAR:	GEYMSLUNÚMÉR:	VNR:
HANNAÐ:	YFIRFARÐ:	MKV:	NR. TEIKNINGAR:
JGG	JGG/SÖU	1:50 (I A1)	1.151.216
DAGS. UNDIRSKRIFTAR:	NAFN OG KT. HÖNNUÐAR:	430572-0169	B212
29.09.2007	VGK-HÖNNUN hf	200862-5119	ÓTGÁFA:
UNDIRSKRIFT HÖNNUÐAR:			B1