


ÓTGÁFUERILL

NÚMÉR:	DAGS:	SKYRINGAR:	HANNAÐ:
B1	04.09.2007	BYGGINGARTEIKNING	JGG
DAGS. UNDRISKRIFTAR:		NAFN OG KT. SAMRÉMINGARHÖNNUNAR:	
UNDRISKRIFT SAMRÉMINGARHÖNNUNAR:			

- SKÝRINGAR**
- INNSTEYPTAR LAGNIR SJÁ VÉLATEIKNINGAR (V)
 - ÞYKKT BOTNPLATTA Á TEIKNINGU ER LÁGMARKS ÞYKKT.
 - ÖLL FYLING SKAL VERA FROSTFRÍ OG MJÖG VEL ÞJÖPPUÐ, VID PLÖTUÞRÓF SÉ E2 a.m.k. 120 MPa OG E2/E1 < 2.5
 - FYLIT SKAL AD TANKI MED VEL ÞJAPPANLEGRI, NÖNNI OG FROSTFRÍRI MÖL MED HÁMARKSKORNASTÆRD 50mm.
 - SÖKKULSKAUT ER SKV. TEIKNINGU RAFHÖNNUNAR

Samþykkt þann
14 JAN. 2008
Byggingulltrúinn í Hafnarfirði
F.h.Sigurbjartur Halldórsson

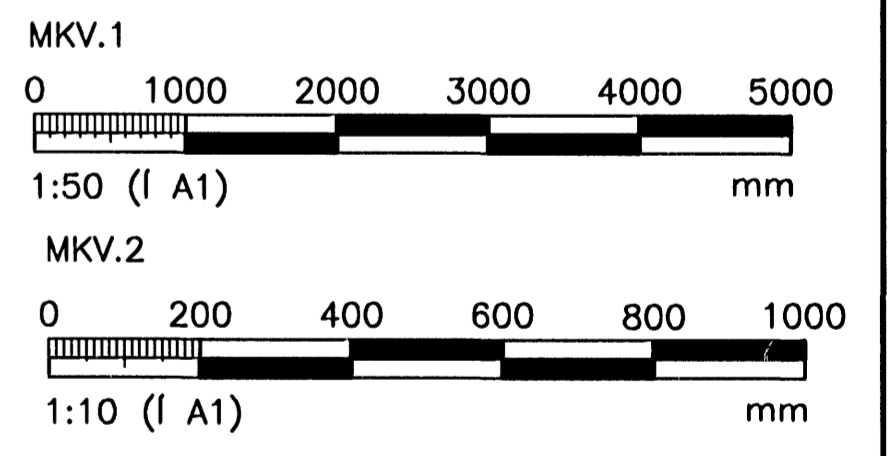

ÖLL AFNOT OG AFRITUN TEIKNINGAR, AD HLUATA EDA HEILD, ER HÁÐ SKRIFLEGU LEYFI HÖFUNDA.

VGK HÖNNUN
GRENSÁSVEGI 1 108 REYKJAVÍK · TEL: +354 422 3000 FAX: +354 422 3001
WEBSITE: www.vgkhonnun.is E-MAIL: vgkhonnun@vgkhonnun.is

HEITI VERKS:
VATNSVEITA HAFNARFJARDAR
MIDLUNARGEYMIÐ - FJÓLUÁS 20a

HEITI TEIKNINGAR:
BURDARVIRKI
SNID OG DEILI

MÆLT:	TEIKNAD:	GEYMSLUNÚMÉR:	VNR:
HANNAÐ:	YFIRFARÐ:	MKV:	NR. TEIKNINGAR:
JGG	JGG/SÖJ	1:50, 1:10	B216
DAGS. UNDRISKRIFTAR:	NAFN OG KT. HÖNNUNAR:	430572-0169	ÓTGÁFA:
29. Nóv. 2007	VGK-HÖNNUN hf	200862-5119	B1
UNDRISKRIFT HÖNNUNAR:			