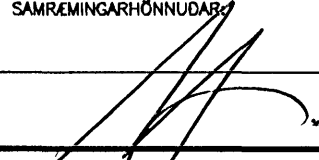


ÓTGÁFUERILL			
NR.	DAGS	SKÝRINGAR	HANNAÐ
B1	04.09.2007	BYGGINGARTEIKNING	JGG
DAGS. UNDIRSKRIFTAR:		NAFN OG KT. SAMRÆMINGARHÖNNUNAR:	
UNDIRSKRIFT SAMRÆMINGARHÖNNUNAR:			


SKÝRINGAR

- ÖLL FYLING SKAL VERA FROSTFRÍ OG MUÐG VEL ÞJÓPPUÐ, VIÐ PLÖTUÞRÓF SÉ E2 a.m.k. 120 MPa OG E2/E1<2.5
- FYLLT SKAL AÐ TANKI MED VEL ÞJAPPANLEGGI, NÚNNI OG FROSTFRÍRI MÖL MED HÁMARKSKORNASTÆRD 50mm.

HNITASKRÁ

PKT.	X-HNIT	Y-HNIT
E-5	356618.973	398315.395
E-8	356612.900	398305.629

Samþykkt þann
14 JAN. 2008
Byggingfulltrúinn í Hafnarfirði
F.h. Sigurbjartur Halldórsson

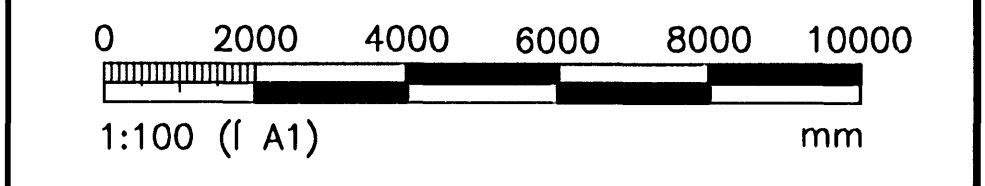

ÖLL AFNOT OG AFRITUN TEIKNINGAR, AÐ HLUTA EÐA HEILD, ER HÁÐ SKRIFLEGU LEYFI HÖFUNDA.

VGK HÖNNUN
 GRENSÁSVÉGI 1-108 REYKJAVÍK · TEL: +354 422 3000 · FAX: +354 422 3001
 WEBSITE: www.vgkhonnun.is E-MAIL: vgkhonnun@vgkhonnun.is

HETTI VERKS:
VATNSVEITA HAFNARFJARDAR
MIDLUNARGEYMRIR-FJÓLUÁS 20a

HETTI TEIKNINGAR:
 JÁRDVINNA:
 GRUNNMYND
 GRAFTRARPLAN-HNITASKRÁ

MELT:	TEIKNAD:	GEVMSLUNÖMUR:	VNR:
HANNAÐ:	YFIRFARÐ:	MKV:	NR. TEIKNINGAR:
DAGS. UNDIRSKRIFTAR:	NAFN OG KT. HÖNNUNAR:	VGK-HÖNNUN hf	430572-0169
UNDIRSKRIFT HÖNNUNAR:	UNDIRSKRIFT HÖNNUNAR:	200862-5119	ÓTGÁVA:
			B1

GRUNNMYND MKV 1.