


SKURDMYND A-A

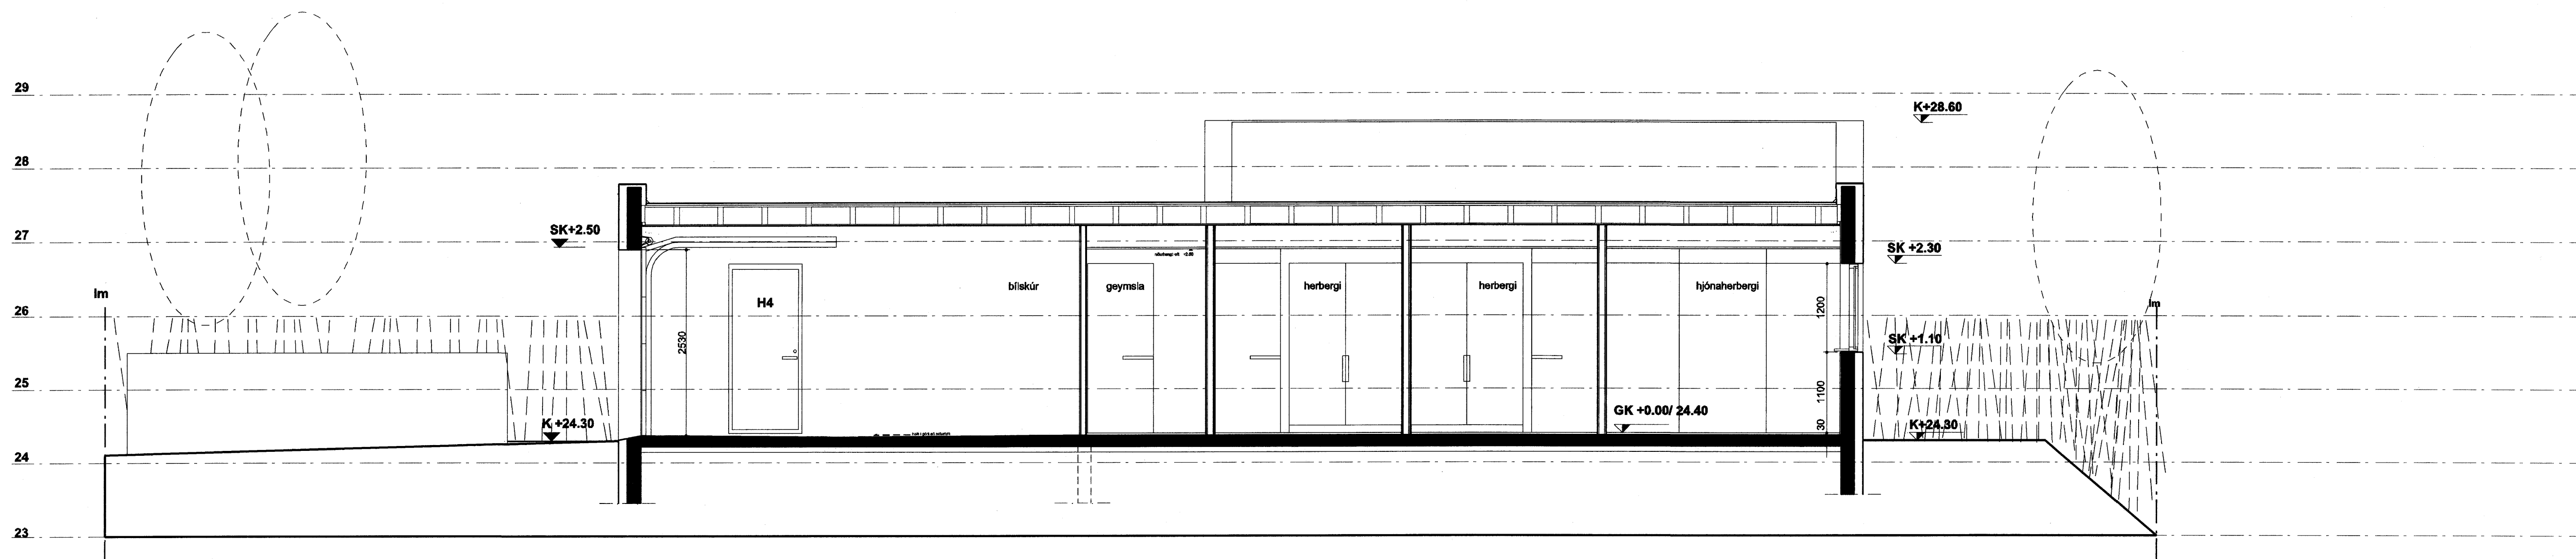

SKURDMYND B-B

SKYRINGAR:

Samþykkt þann  
14 JAN. 2008  
Byggingufulltrúinn í Hafnarfirði  
F.h. Sigurbjartur Halldórsson

ÁTHÍ ÖLL MÁL SKULU TEKIN Á STAÐNUM.

Endurskoðun:	Dag:	Teikni Yfir:
H:		
G:		
F:		
E:		
D:		
C:		
B:		
A:		

**GLITVELLIR 26**  
Hafnarfjörður

STAÐGREINIR 204305  
VERKKAUPI: Lúvik Þór Vignisson/ Helga Dröfn Hrafnadóttir  
KENNITALA VERKKAUPA: 310166-5299/ 070364-2719

EFNI: SKURDMYNDIR A OG B

MÆLIKVAÐI: 1:50  
FRUMSTAÐI BLAÐS: A1  
TEIKNAD: OGS  
YFIRFARIÐ: PM  
DAGSETNING ÚTGAFU: 18.12.07  
VERKNR: GLIT26  
TEIKN NR: 204  
ENDURSK:

ARKITEKT

**OLGA GUÐRÚN SIGFÚSDÓTTIR**

ÚTLÍÐ 9 105 REYKJAVÍK 5: 691 1344 ooga@simnet.is

ÁRITUN: