

SKÝRINGAR

GAT NR.	STÆRD GATS [mm]	STADSETNING GATS*	TEGUND LAGNA
L1-L7	Ø160	240mm fyrir neðan neðribrún loftplötu í mitt gat	LOFTR.

S1	250 x 250	PLÖTU	STOKKUR
S2	200 x 550	PLÖTU	STOKKUR
S3	500 x 250	PLÖTU	STOKKUR
S4	550 x 250	PLÖTU	STOKKUR
S5	200 x 500	PLÖTU	STOKKUR
S6	200 x 350	PLÖTU	STOKKUR
S7	300 x 150	PLÖTU	STAMMI
S8	200 x 500	PLÖTU	STOKKUR
S9	350 x 200	PLÖTU	STOKKUR
S10	200 x 650	PLÖTU	STOKKUR
S11	400 x 200	PLÖTU	STOKKUR
S12	250 x 500	PLÖTU	STOKKUR
S14	300 x 150	PLÖTU	STAMMI
S15	1150 x 200	PLÖTU	STOKKUR
S16	200 x 650	PLÖTU	STOKKUR
S17	400 x 200	PLÖTU	STOKKUR
S18	200 x 500	PLÖTU	STOKKUR
S19	350 x 200	PLÖTU	STOKKUR
S20	200 x 650	PLÖTU	STAMMI
S21	350 x 200	PLÖTU	STAMMI
S22	200 x 550	PLÖTU	STOKKUR
S23	500 x 200	PLÖTU	STOKKUR
S24	500 x 250	PLÖTU	STOKKUR

S25	200 x 150	PLÖTU	STOKKUR
S26	500 x 250	PLÖTU	STOKKUR
S27	200 x 1000	PLÖTU	STOKKUR
S28	400 x 250	PLÖTU	STOKKUR
S29	300 x 250	PLÖTU	STOKKUR
S30	100 x 200	PLÖTU	STOKKUR
S31	100 x 100	PLÖTU	OFNALAGNIR
S32	150 x 600	PLÖTU	NEYSLUVATN
S33	100 x 100	PLÖTU	OFNALAGNIR
S34	100 x 100	PLÖTU	OFNALAGNIR
S35	100 x 100	PLÖTU	OFNALAGNIR
S36	200 x 800	PLÖTU	OFNALAGNIR
S37	200 x 800	PLÖTU	NEYSLUVATN
S38	150 x 150	PLÖTU	OFNALAGNIR
S39	100 x 100	PLÖTU	OFNALAGNIR
S40	100 x 100	PLÖTU	OFNALAGNIR
S41	100 x 100	PLÖTU	OFNALAGNIR
S42	500 x 150	PLÖTU	NEYSLUVATN
S43	100 x 200	PLÖTU	OFNALAGNIR
S44	100 x 100	PLÖTU	OFNALAGNIR
S45	100 x 100	PLÖTU	OFNALAGNIR
S46	100 x 100	PLÖTU	OFNALAGNIR
S47	100 x 100	PLÖTU	NEYSLUVATN
S48	100 x 100	PLÖTU	OFNALAGNIR

S49	200 x 850	PLÖTU	OFNALAGNIR
S50	600 x 150	PLÖTU	NEYSLUVATN
S51	100 x 100	PLÖTU	OFNALAGNIR
S52	100 x 300	PLÖTU	OFNALAGNIR OG STAMMI
S53	100 x 100	PLÖTU	OFNALAGNIR
S54	100 x 100	PLÖTU	OFNALAGNIR
S55	100 x 200	PLÖTU	OFNALAGNIR
S56	150 x 650	PLÖTU	NEYSLUVATN
S57	100 x 100	PLÖTU	NEYSLUVATN
S58	100 x 100	PLÖTU	STOKKUR
S59	350 x 200	PLÖTU	STOKKUR
S60	200 x 500	PLÖTU	STOKKUR
S61	200 x 650	PLÖTU	STOKKUR
S62	400 x 200	PLÖTU	STOKKUR
S63	1150 x 200	PLÖTU	STOKKUR
S64	250 x 500	PLÖTU	STOKKUR
S65	500 x 150	PLÖTU	STOKKUR
S66	100 x 200	PLÖTU	STOKKUR
S67	300 x 150	PLÖTU	STOKKUR
S68	750 x 200	PLÖTU	STOKKUR
S69	100 x 100	PLÖTU	STOKKUR
S70	150 x 150	PLÖTU	STOKKUR
S71	100 x 100	PLÖTU	STOKKUR
S72	100 x 100	PLÖTU	STOKKUR


S73	350 x 200	PLÖTU	STOKKUR
S74	200 x 500	PLÖTU	STOKKUR
S75	300 x 150	PLÖTU	STOKKUR
S76	350 x 200	PLÖTU	STOKKUR
S77	250 x 500	PLÖTU	STOKKUR
S78	500 x 150	PLÖTU	STOKKUR
S79	100 x 100	PLÖTU	STOKKUR
S80	200 x 550	PLÖTU	STOKKUR
S81	150 x 150	PLÖTU	STOKKUR
S82	400 x 200	PLÖTU	STOKKUR
S83	500 x 150	PLÖTU	STOKKUR
S84	200 x 800	PLÖTU	STOKKUR
S85	750 x 200	PLÖTU	STOKKUR
S86	750 x 200	PLÖTU	STOKKUR
S87	750 x 200	PLÖTU	STOKKUR
S88	750 x 200	PLÖTU	STOKKUR
S89	750 x 200	PLÖTU	STOKKUR
S90	100 x 100	PLÖTU	OFNALAGNIR
S91	500 x 250	PLÖTU	STOKKUR
S92	500 x 250	PLÖTU	STOKKUR

L = LOFTRÆSTILAGNIR Í GEGNUM VEGG
S = STOKKUR Í PLÖTU

Samþykkt þann
18 JAN. 2008
Byggingfulltrúinn í Hafnarfirði
F.h. Sigurbjartur Halldórsson

TEIKNING EINGÖNGU TIL VERKTAKA

SKIPALÓN 16-20

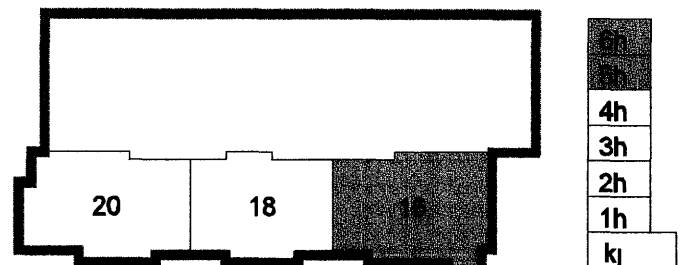

B 10 10 07	Endurskoðað gataplán	ÞJK/SÁS
A 26 09 07	Endurskoðað gataplán	ÞJK/SÁS
Útg Dags	Skýring	Hannað/Yfirtað

VSB

VERKFRÆÐISTOFA

BÆJARHRAUN 20 220 HAFNARFJÖRÐUR KEHNT 710796-2899
vab@vab.is Sími 585 8600 Fax 585 8610 www.vab.is

Artun sérhönnuðar	Sveinn Áki Sværness	230855 5996
Verktakur		
SKIPALÓN 16-20		
HAFNARFJÖRÐUR		
Verkið		
Lagnir		
Gataplán 5. og 6.hæð		
Hús nr 16		
Hannað	Teiknað	Yfirtað
JGR	JGR	SÁS
Kvarði	1:50	/ A1
Síða	-	-
Dags	Verkefni	Teikning
17.07.07	06729	16 P751
Útgáfa	B	