

SKÝRINGAR

GAT NR	STÆRD GATS [mm]	STAÐSETNING GATS*	TEGUND LAGNA
L1-L7	Ø160	240mm fyrir neðan neðribrún loftplötu í mtt gat	LOFTR


S1	250 x 250	Í PLÖTU	STOKKUR	S25	200 x 150	Í PLÖTU	STOKKUR	S49	200 x 550	Í PLÖTU	OFNALAGNIR	S73	350 x 200	Í PLÖTU	STOKKUR
S2	200 x 550	Í PLÖTU	STOKKUR	S26	500 x 250	Í PLÖTU	STOKKUR	S50	600 x 150	Í PLÖTU	NEYSLUVATN	S74	200 x 500	Í PLÖTU	STOKKUR
S3	500 x 250	Í PLÖTU	STOKKUR	S27	200 x 1000	Í PLÖTU	STOKKUR	S51	100 x 100	Í PLÖTU	OFNALAGNIR	S75	300 x 150	Í PLÖTU	STOKKUR
S4	550 x 250	Í PLÖTU	STOKKUR	S28	400 x 250	Í PLÖTU	STOKKUR	S52	100 x 300	Í PLÖTU	OFNALAGNIR OG STAMMI	S76	350 x 200	Í PLÖTU	STOKKUR
S5	200 x 500	Í PLÖTU	STOKKUR	S29	360 x 260	Í PLÖTU	STOKKUR	S53	100 x 100	Í PLÖTU	OFNALAGNIR	S77	250 x 500	Í PLÖTU	STOKKUR
S6	200 x 350	Í PLÖTU	STOKKUR	S30	100 x 200	Í PLÖTU	STOKKUR	S54	100 x 100	Í PLÖTU	OFNALAGNIR	S78	500 x 150	Í PLÖTU	STOKKUR
S7	300 x 150	Í PLÖTU	STAMMI	S31	100 x 100	Í PLÖTU	OFNALAGNIR	S55	100 x 200	Í PLÖTU	OFNALAGNIR	S79	100 x 100	Í PLÖTU	STOKKUR
S8	200 x 500	Í PLÖTU	STOKKUR	S32	150 x 600	Í PLÖTU	NEYSLUVATN	S56	150 x 650	Í PLÖTU	NEYSLUVATN	S80	200 x 550	Í PLÖTU	STOKKUR
S9	350 x 200	Í PLÖTU	STOKKUR	S33	100 x 100	Í PLÖTU	OFNALAGNIR	S57	100 x 100	Í PLÖTU	NEYSLUVATN	S81	150 x 150	Í PLÖTU	STOKKUR
S10	200 x 650	Í PLÖTU	STOKKUR	S34	100 x 100	Í PLÖTU	OFNALAGNIR	S58	100 x 100	Í PLÖTU	STOKKUR	S82	400 x 200	Í PLÖTU	STOKKUR
S11	400 x 200	Í PLÖTU	STOKKUR	S35	100 x 100	Í PLÖTU	OFNALAGNIR	S59	350 x 200	Í PLÖTU	STOKKUR	S83	500 x 150	Í PLÖTU	STOKKUR
S12	250 x 500	Í PLÖTU	STOKKUR	S36	200 x 450	Í PLÖTU	OFNALAGNIR	S60	200 x 500	Í PLÖTU	STOKKUR	S84	200 x 450	Í PLÖTU	STOKKUR
S13	350 x 200	Í PLÖTU	STOKKUR	S37	200 x 450	Í PLÖTU	NEYSLUVATN	S61	200 x 650	Í PLÖTU	STOKKUR	S85	100 x 100	Í PLÖTU	OFNALAGNIR
S14	300 x 150	Í PLÖTU	STAMMI	S38	150 x 150	Í PLÖTU	OFNALAGNIR	S62	400 x 200	Í PLÖTU	STOKKUR	S86	500 x 250	Í PLÖTU	STOKKUR
S15	450 x 200	Í PLÖTU	STOKKUR	S39	100 x 100	Í PLÖTU	OFNALAGNIR	S63	350 x 200	Í PLÖTU	STOKKUR	S87	500 x 250	Í PLÖTU	STOKKUR
S16	200 x 650	Í PLÖTU	STOKKUR	S40	100 x 100	Í PLÖTU	OFNALAGNIR	S64	250 x 500	Í PLÖTU	STOKKUR				
S17	400 x 200	Í PLÖTU	STOKKUR	S41	100 x 100	Í PLÖTU	OFNALAGNIR	S65	500 x 150	Í PLÖTU	STOKKUR				
S18	200 x 500	Í PLÖTU	STOKKUR	S42	500 x 150	Í PLÖTU	NEYSLUVATN	S66	100 x 200	Í PLÖTU	STOKKUR				
S19	350 x 200	Í PLÖTU	STOKKUR	S43	100 x 200	Í PLÖTU	OFNALAGNIR	S67	300 x 150	Í PLÖTU	STOKKUR				
S20	200 x 650	Í PLÖTU	STAMMI	S44	100 x 100	Í PLÖTU	OFNALAGNIR	S68	450 x 200	Í PLÖTU	STOKKUR				
S21	350 x 200	Í PLÖTU	STAMMI	S45	100 x 100	Í PLÖTU	OFNALAGNIR	S69	100 x 100	Í PLÖTU	STOKKUR				
S22	200 x 550	Í PLÖTU	STOKKUR	S46	100 x 100	Í PLÖTU	OFNALAGNIR	S70	150 x 150	Í PLÖTU	STOKKUR				
S23	500 x 200	Í PLÖTU	STOKKUR	S47	100 x 100	Í PLÖTU	NEYSLUVATN	S71	100 x 100	Í PLÖTU	STOKKUR				
S24	500 x 250	Í PLÖTU	STOKKUR	S48	100 x 100	Í PLÖTU	OFNALAGNIR	S72	100 x 100	Í PLÖTU	STOKKUR				

L = LOFTRÆSTILAGNIR Í GEGNUM VEGG
S = STOKKUR Í PLÖTU
STÆRD Á GATI Í PLÖTU MIÐAST VIÐ LENGÐ X BREIDD

Samþykkt þann
18 JAN. 2008
Byggingfulltrúinn í Hafnarfirði
F.h Sigurbjartur Halldórsson

TEIKNING EINGÖNGU TIL VERKTAKA

SKIPALÓN 16-20

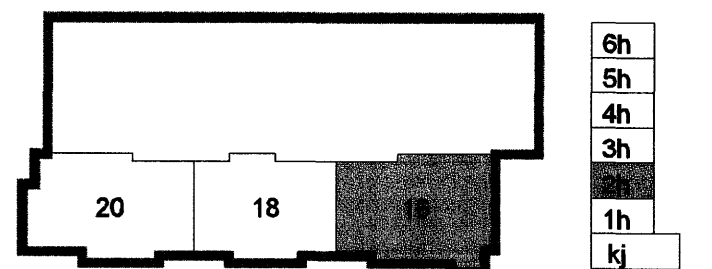

B 19 10 07	Endurskoðað gataplan	RJK/SÁS
A 28 09 07	Endurskoðað gataplan	RJK/SÁS
Útg Dags	Skýring	Hannað/Yfirferð

VSB

VERKFRÆDISTOFA

BÆJARHRAUN 20		220 HAFNARFJÖRÐUR		KENNIT 710796-2899	
vab@vab.is		Sími 585 8600		Fax 585 8610	
				www.vab.is	
Artun sérhönnuðar Sveinn Áki Sverrisson 230855-5609					
Verkefni					
SKIPALÓN 16-20					
HAFNARFJÖRÐUR					
Verkið					
Lagnir					
Gataplan 2 hæð					
Húsnr. 16					
Hannað	Teiknað	Yfirferð	Kvarði	Síða	
JGR	JGR	SÁS	1 50	/ A1	-
Dags	Verkefni	Teikning	Útgáfa		
17.07 07	06729	16 P721	B		