

SKÝRINGAR

GAT NR.	STÆRD GATS (mm)	STABSETNING GATS*	TEGUND LAGNA
L1	Ø210	02 25	LOFTR LAGNIR
L2	Ø210	02 25	LOFTR LAGNIR
L3	Ø210	02 25	LOFTR LAGNIR
L4	Ø210	02 25	LOFTR LAGNIR
L5	150 x 150	Í PLÖTU	LOFTR LAGNIR
P2	100 x 100	UPP UNDIR PLÖTU	OFNALAGNIR
P3	100 x 100	UPP UNDIR PLÖTU	OFNALAGNIR
P4	100 x 100	UPP UNDIR PLÖTU	NEYSLUVATN
P5	100 x 100	UPP UNDIR PLÖTU	OFNALAGNIR
P6	100 x 100	UPP UNDIR PLÖTU	OFNALAGNIR
P8	100 x 100	UPP UNDIR PLÖTU	OFNALAGNIR
P9	200 x 100	UPP UNDIR PLÖTU	NEYSLU-OFNALAGNIR
P10	100 x 100	UPP UNDIR PLÖTU	OFNALAGNIR
S1	250 x 250	Í PLÖTU	STOKKUR
S2	200 x 550	Í PLÖTU	STOKKUR
S3	500 x 250	Í PLÖTU	STOKKUR
S4	500 x 250	Í PLÖTU	STOKKUR
S5	250 x 500	Í PLÖTU	STOKKUR
S6	200 x 350	Í PLÖTU	STOKKUR
S7	300 x 150	Í PLÖTU	STAMMI
S8	250 x 500	Í PLÖTU	STOKKUR
S9	350 x 200	Í PLÖTU	STOKKUR
S10	200 x 650	Í PLÖTU	STOKKUR
S11	400 x 250	Í PLÖTU	STOKKUR
S12	250 x 500	Í PLÖTU	STOKKUR
S13	350 x 200	Í PLÖTU	STOKKUR
S14	300 x 150	Í PLÖTU	STAMMI
S15	250 x 500	Í PLÖTU	STOKKUR

S16	200 x 200	Í PLÖTU	STOKKUR
S17	500 x 150	Í PLÖTU	STOKKUR
S18	150 x 200	Í PLÖTU	STOKKUR
S19	300 x 400	Í PLÖTU	STOKKUR
S20	150 x 100	Í PLÖTU	STAMMI
S21	150 x 150	Í PLÖTU	STAMMI
S22	200 x 550	Í PLÖTU	STOKKUR
S23	500 x 250	Í PLÖTU	STOKKUR
S24	500 x 250	Í PLÖTU	STOKKUR
S25	200 x 150	Í PLÖTU	STOKKUR
S26	500 x 250	Í PLÖTU	STOKKUR
S27	200 x 550	Í PLÖTU	STOKKUR
S28	600 x 250	Í PLÖTU	STOKKUR
S29	300 x 250	Í PLÖTU	STOKKUR
S30	250 x 250	Í PLÖTU	STOKKUR
S31	100 x 100	Í PLÖTU	OFNALAGNIR
S32	150 x 600	Í PLÖTU	NEYSLUVATN
S33	100 x 100	Í PLÖTU	OFNALAGNIR
S34	100 x 100	Í PLÖTU	OFNALAGNIR
S35	100 x 100	Í PLÖTU	OFNALAGNIR
S36	100 x 100	Í PLÖTU	OFNALAGNIR
S37	100 x 100	Í PLÖTU	NEYSLUVATN
S38	100 x 100	Í PLÖTU	OFNALAGNIR
S39	100 x 100	Í PLÖTU	OFNALAGNIR
S40	100 x 100	Í PLÖTU	OFNALAGNIR
S41	100 x 100	Í PLÖTU	OFNALAGNIR
S42	500 x 150	Í PLÖTU	NEYSLUVATN
S43	100 x 200	Í PLÖTU	OFNALAGNIR
S44	100 x 100	Í PLÖTU	OFNALAGNIR


S45	100 x 100	Í PLÖTU	OFNALAGNIR
S46	100 x 100	Í PLÖTU	OFNALAGNIR
S47	100 x 100	Í PLÖTU	NEYSLUVATN
S48	100 x 100	Í PLÖTU	OFNALAGNIR
S50	500 x 150	Í PLÖTU	NEYSLUVATN
S51	100 x 100	Í PLÖTU	OFNALAGNIR
S52	100 x 100	Í PLÖTU	OFNALAGNIR
S53	100 x 100	Í PLÖTU	OFNALAGNIR
S54	100 x 100	Í PLÖTU	OFNALAGNIR
S55	100 x 100	Í PLÖTU	OFNALAGNIR
S56	150 x 600	Í PLÖTU	NEYSLUVATN
S57	100 x 100	Í PLÖTU	NEYSLUVATN
S59	150 x 450	Í PLÖTU	OFNALAGNIR
S60	100 x 100	Í PLÖTU	OFNALAGNIR
S61	150 x 150	Í PLÖTU	STOKKUR
S62	150 x 150	Í PLÖTU	STOKKUR
S63	150 x 150	Í PLÖTU	STOKKUR
S64	150 x 150	Í PLÖTU	STOKKUR
S65	150 x 150	Í PLÖTU	STOKKUR
S66	150 x 150	Í PLÖTU	STOKKUR
S67	150 x 150	Í PLÖTU	STOKKUR
S68	300 x 300	Í PLÖTU	STOKKUR
S69	300 x 300	Í PLÖTU	STOKKUR
S70	600 x 250	Í PLÖTU	STOKKUR
S71	600 X250	Í PLÖTU	STOKKUR

S71 600 X250 Í PLÖTU STOKKUR
 R1 RAUF Í GÓLFI BREIDD 200mm, DÝPT 70mm
 L = LOFTRÆSTILAGNIR Í GEGNUM VEGG
 P = PÍPUR LAGNIR Í GEGNUM VEGG
 S = STOKKUR Í PLÖTU
 * STABSETNING GATS = HÆÐ FRÁ GÓLF PLÖTU
 MÍÐAST VIÐ MIÐJU Á GATI
 STÆRD Á GATI Í VEGG MÍÐAST VIÐ BREIDD x HÆÐ
 STÆRD Á GATI Í PLÖTU MÍÐAST VIÐ LENGD x BREIDD

Samþykkt þann
 18 JAN. 2008
 Byggingulltrúinn í Hafnarfirði
 F.h. Sigurbjartur Halldórsson

TEIKNING EINGÖNGU TIL VERKTAKA

SKIPALÓN 16-20

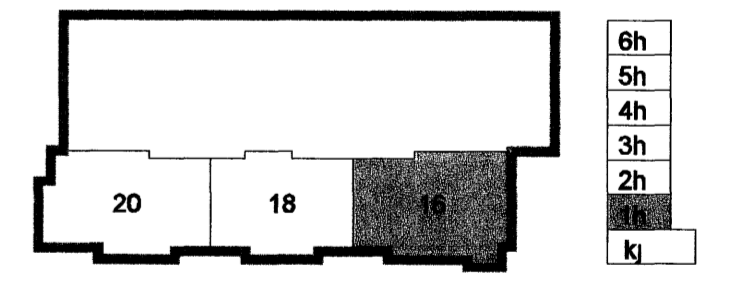

B 19 10 07 Endurskoðað gataplán b.jk/SÁS
 A 26 09 07 Endurskoðað gataplán b.jk/SÁS
 Utg Dags Skýring Hannar/Yfirráð



VERKFRÆÐISTOFA

BÆJARHAUS
 Sæunn Áki Sveinsson KENNIT 710796-2899
 vsb@vab.is Sími 585 9600 Fax 585 8610 www.vsb.is

Hannaf	Teiknað	Yfirráð	Kvarði	Síða
JGR	JGR	SÁS	1.50	/ A1
Dags	Verkefni	Teikning	Útgáfa	B
17.07.07	06729	16 P711		

V 200505067 06729-Sigurbjartur Halldórsson 16-20-Skipalón 16-20-VI P711.dwg