

**SKÝRINGAR**


**SVERLEIKI LAGNA**

Neysluvatnsliagnir sem eru steyptar í plötu skulu vera  $\varnothing 16\text{mm}$  rör í rör kerfi

Samþykkt þann  
18 JAN. 2008

Byggingfulltrúinn í Hafnarfirði  
F.h. Sigurbjartur Halldórsson

**SKIPALÓN 16-20**

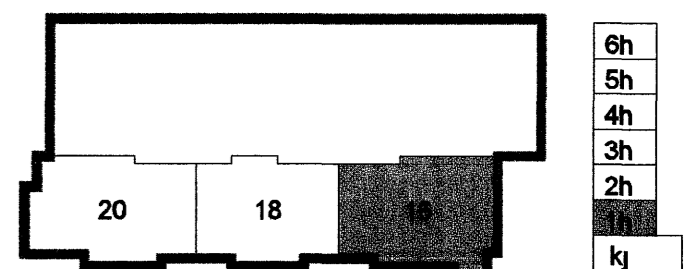

*Handwritten signature*

A 19 10 07 Lögnum í baðherbergi breytt BJK/SÁS  
Útg Dags Skýring Hannabryfirfand

**VSB**

**VERKFRÆÐISTOFA**

BEIJARHRAUN 20 220 HAFNARFJÓRDUR KENNIT 710796-2899  
vsh@vsh.is Sími 585 8600 Fax 585 9631 www.vsb.is


Áritun sérhönnuðar  
Sveinn Áki Sveinsson Kf 230855 5609

**SKIPALÓN 16-20  
HAFNARFIRÐI**

Verkið  
**LAGNIR  
NEYSLUVATN 1. HÆÐ  
GRUNNMYND**

Hannabryfirfand	Teiknað	Yfirfand	Kvarði	Síða
JGR	JGR	SÁS	1 50	/ A1
Dags	Verkefni	Teikning	Útgáfa	
07.06.2007	06729	16 P311	A	

**DEILIGRIND RÖR Í RÖR**

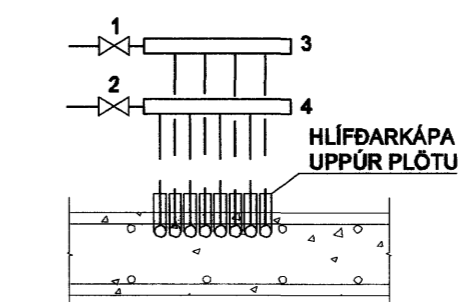

**SKÝRINGAR**

1. STOPPLOKI  $\varnothing 20$
2. STOPPLOKI  $\varnothing 20$
3. DELIKISTA FYRIR HEITT VATN
4. DELIKISTA FYRIR KALT VATN