

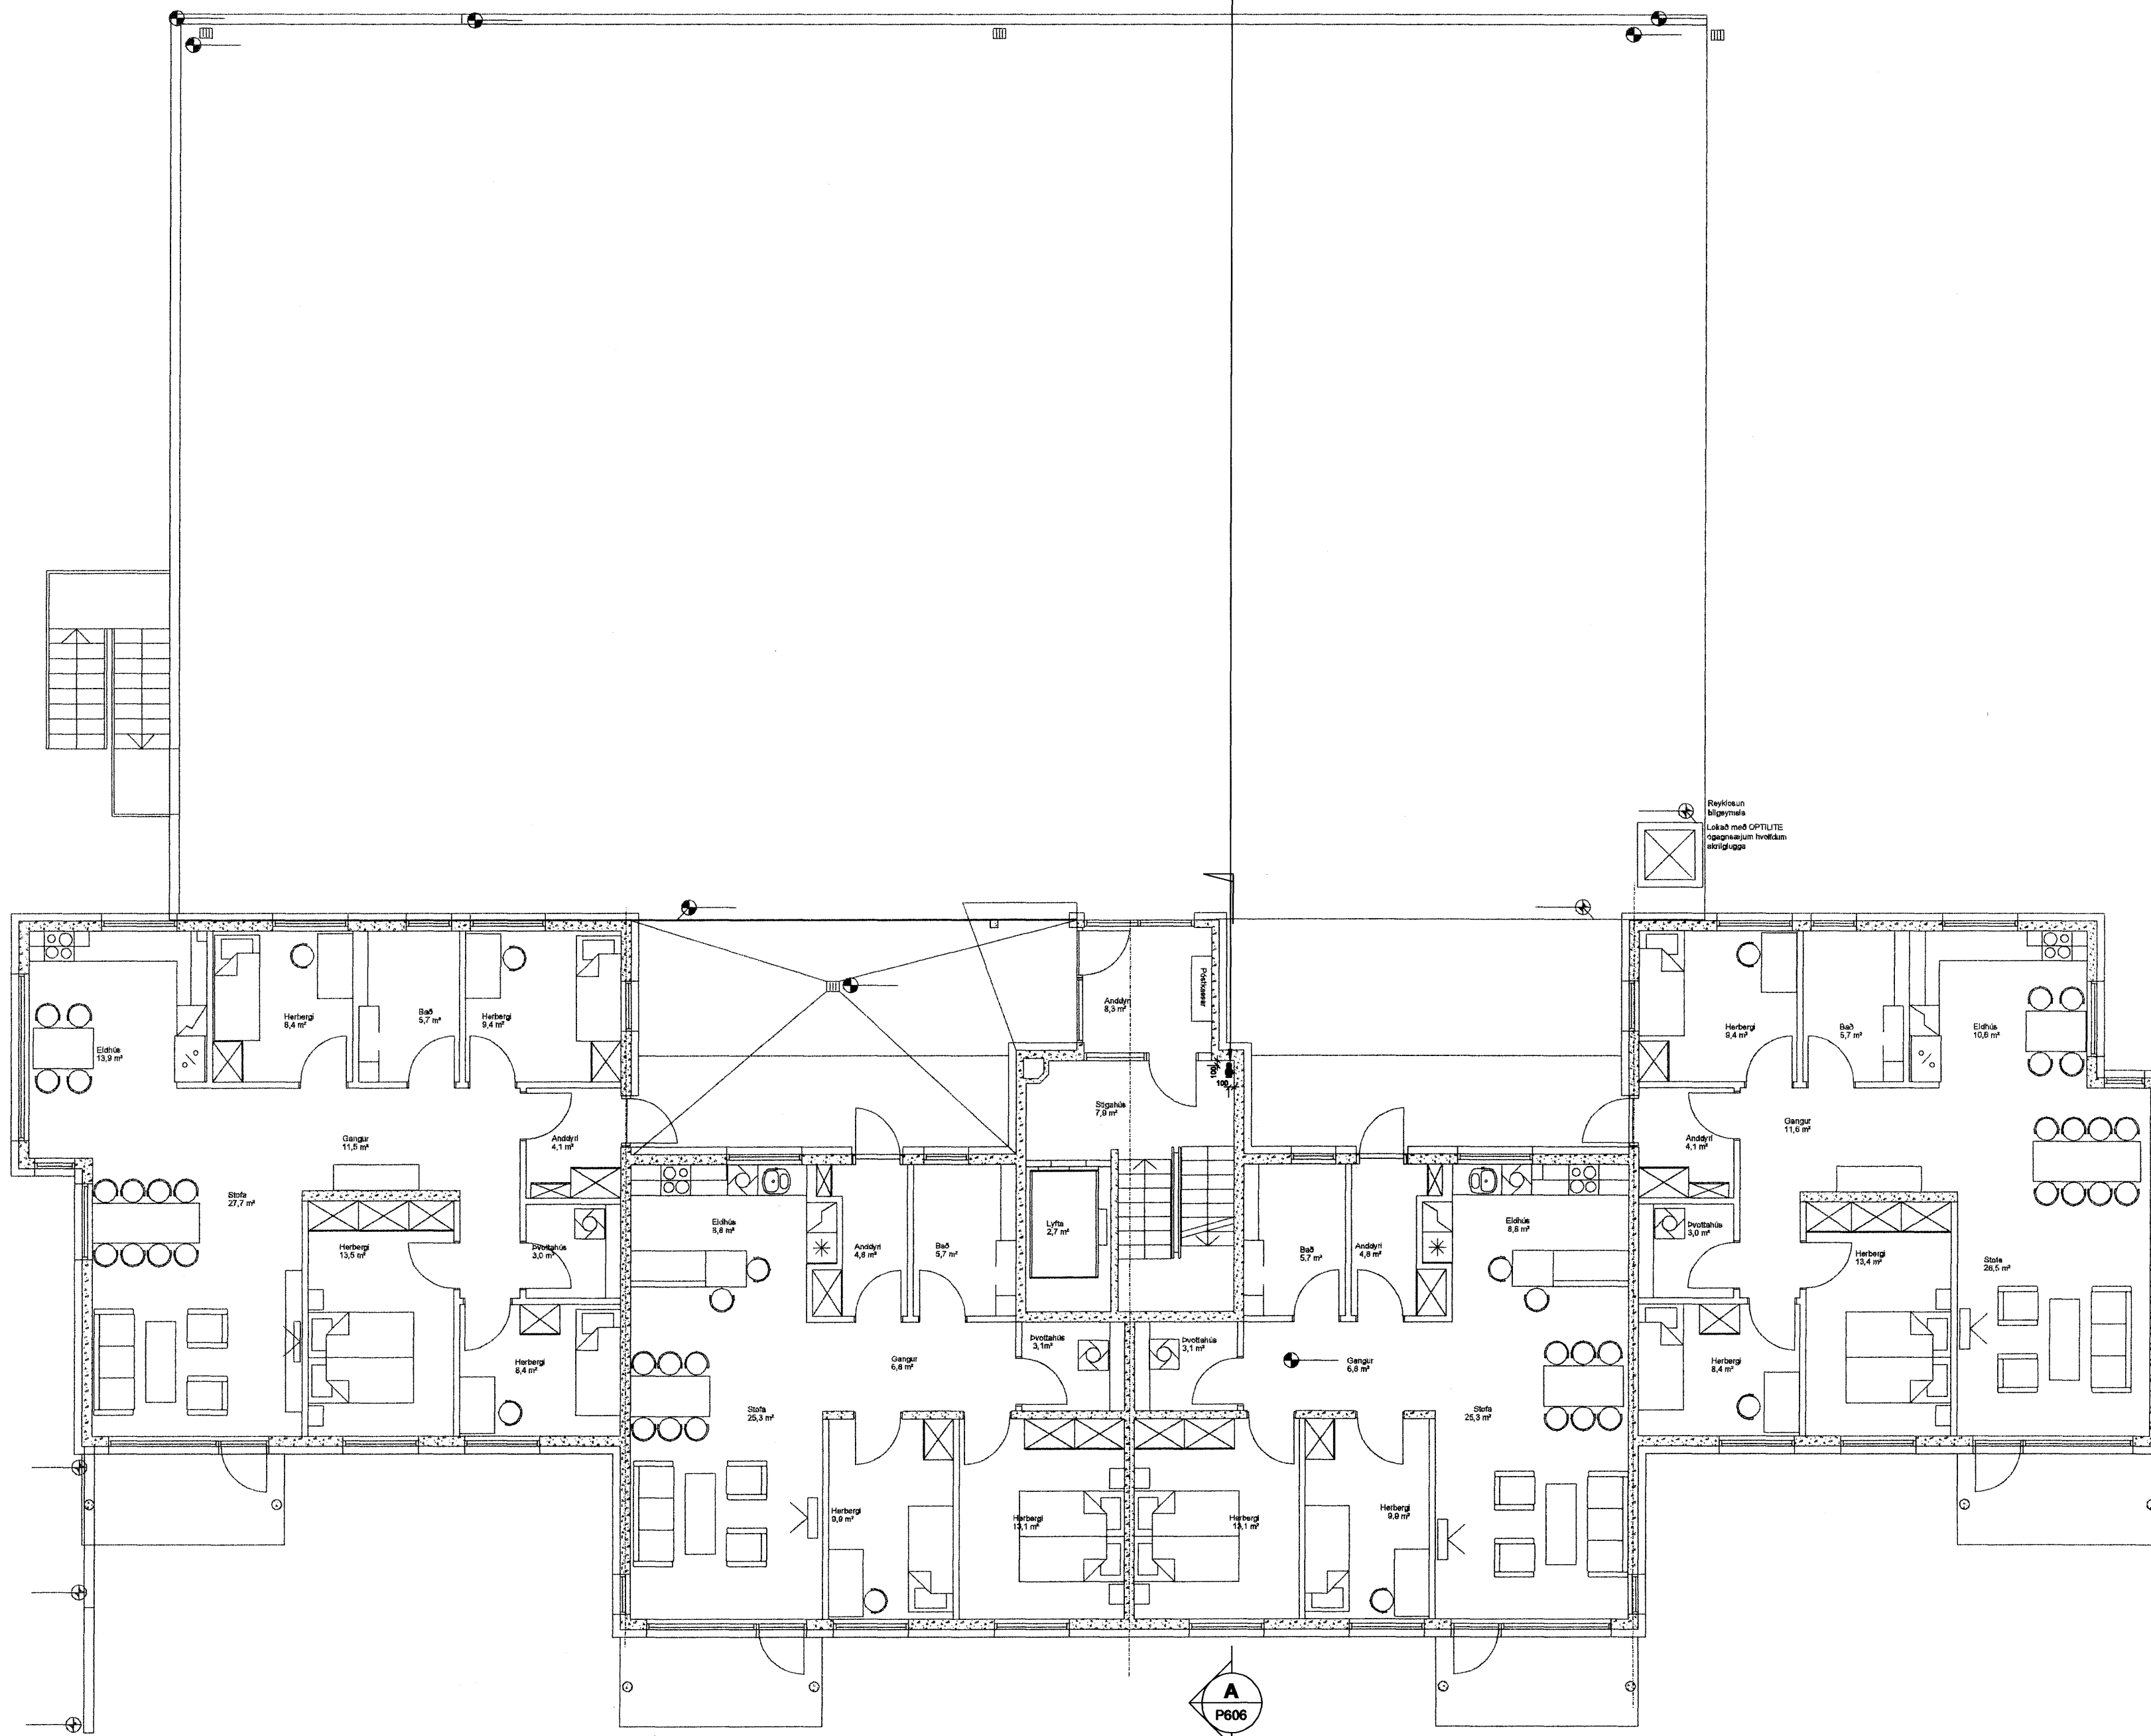


DEILI
1:20 P605

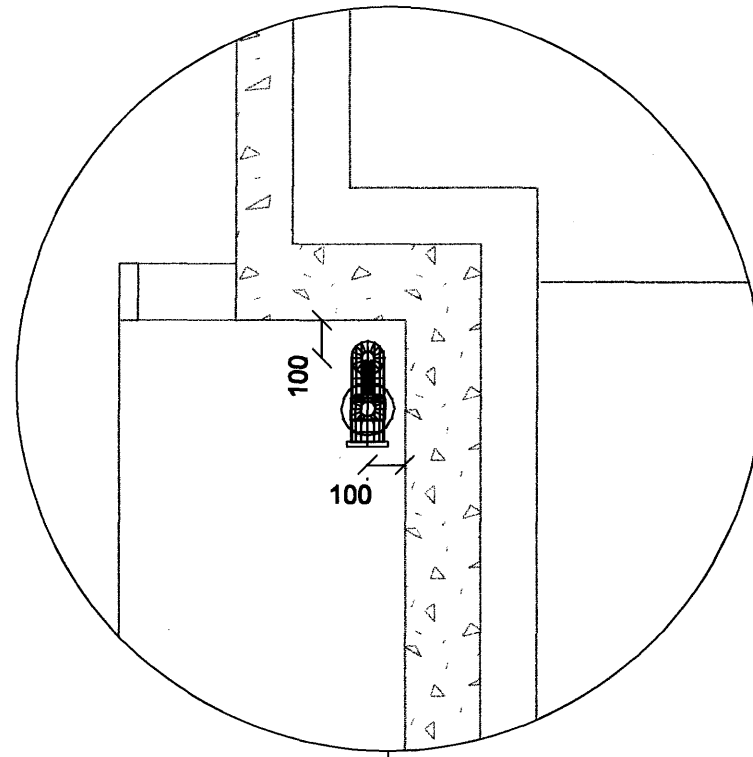

Samþykkt þann
18 JAN. 2008
Byggingulltrúinn í Hafnarfirði
F.h. Sigurbjartur Halldórsson

SKIPALÓN 23

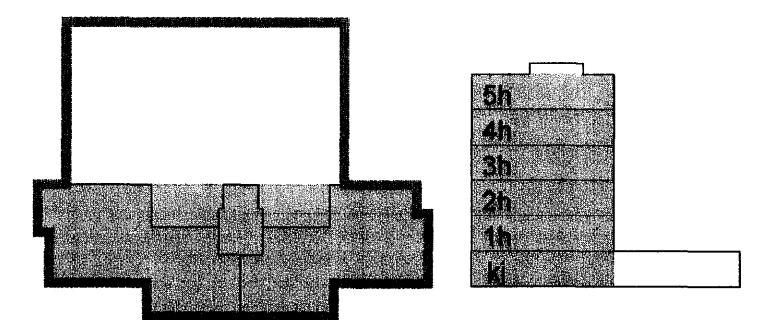

Útg. Dags. Skýring Hannað/Yfirfarið

VSB

VERKFRÆÐISTOFA

BJARHRAUN 20 · 220 HAFNARFJÖRÐUR · KENNIT. 710796-2899
vsb@vsb.is · Sími 585 8600 · Fax 585 8610 · www.vsb.is

Antun sérhönnuðar Sveinn Áki Sverrisson Kt. 230855 5609

Verkefni
SKIPALÓN 23
HAFNARFIRÐI

Verktali
Lagnir
Stigleiðslur
Grunnmynd, Deili

Hannað	Teknað	Yfirfarið	Kvarði	Síða
ÞJK	ÞJK	SÁS	1:50 / 1:20 / A1	-
Dags.	Verkefni	Teikning	Útgáfa	-
15.10.2007	06926	P605	-	-