
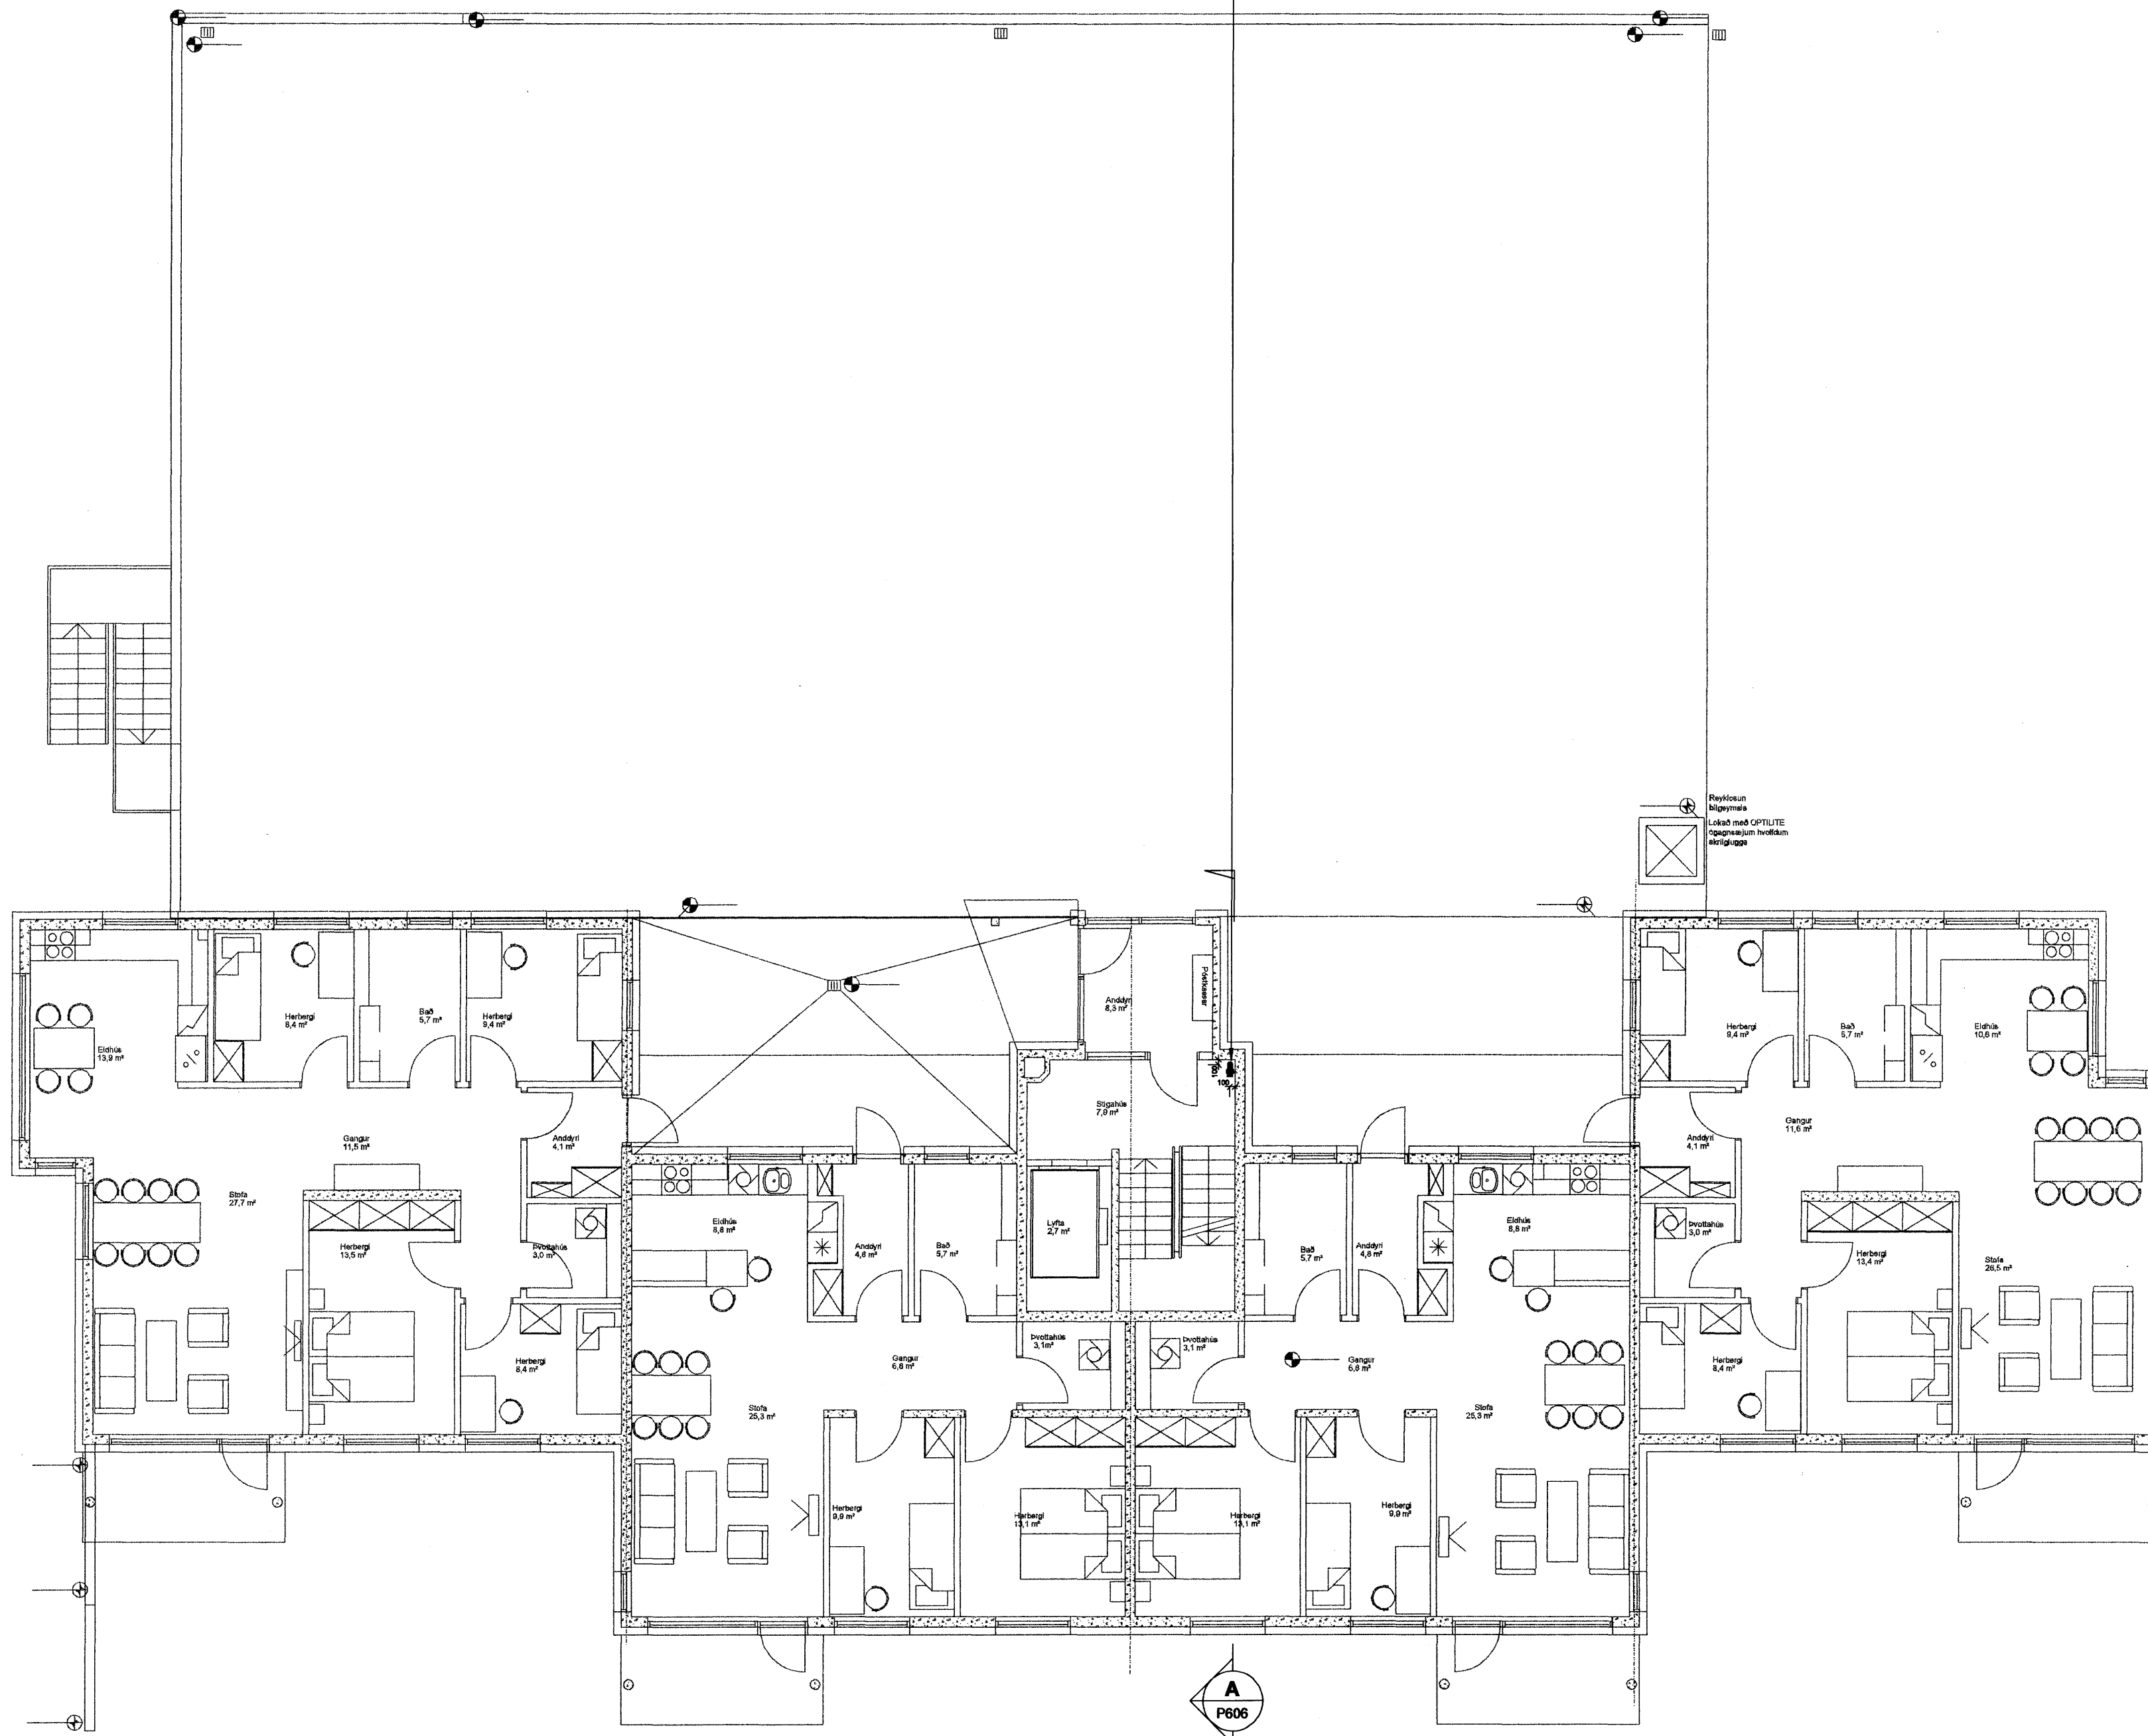



DEILI
1:20 P605

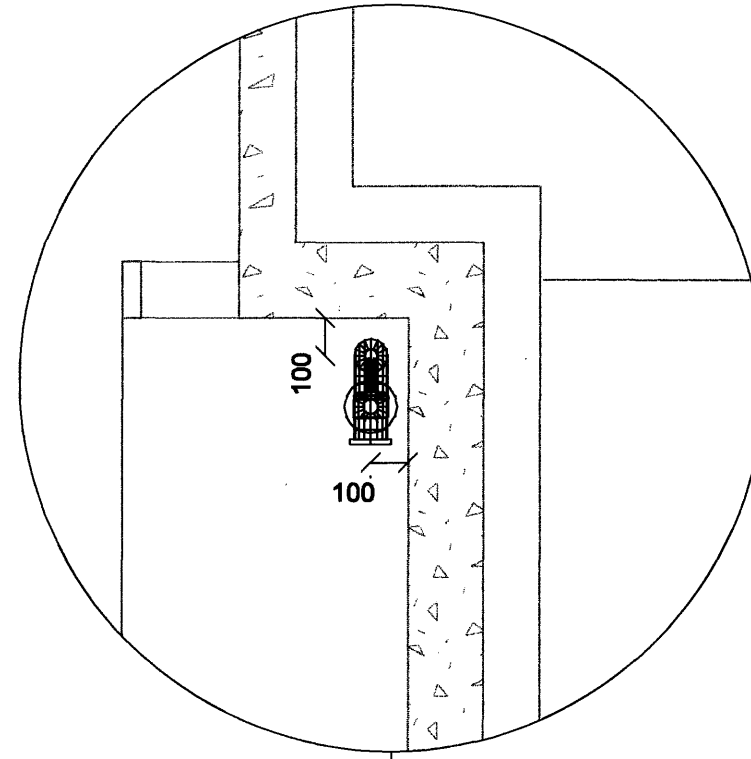

Samþykkt þann
18 JAN. 2008

Byggingfulltrúinn í Hafnarfirði
F.n. Sigurbjartur Halldórsson

SKIPALÓN 21

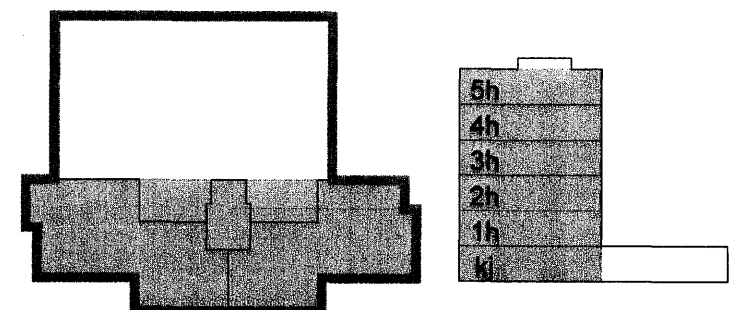

Útg. Dags. Skýring Hannað/Yfirfarið

VSB

VERKFRÆÐISTOFA

BÆJARHRAUN 20 · 220 HAFNARFJÖRÐUR · KENNIT. 710796-2899
vsb@vsb.is · Sími 585 8600 · Fax 585 8610 · www.vsb.is

Artun sérhönnuður Sveinn Áki Sverrisson Kt. 230855 5609

Verkhúti: SKIPALÓN 21 HAFNARFIRÐI

Verkhúti: Lagnir Stigleisla Grunnmynd, Deili

Hannað	Teiknað	Yfirfarið	Kvarði	Síða
BJK	BJK	SÁS	1:50 / 1:20 / A1	-

Dags.	Verkefni	Teikning	Útgáfa
15.10.2007	06876	P605	-