INNVEGGIR 1HÆÐ 1:50

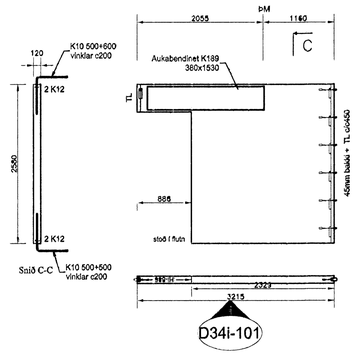

D34i-101

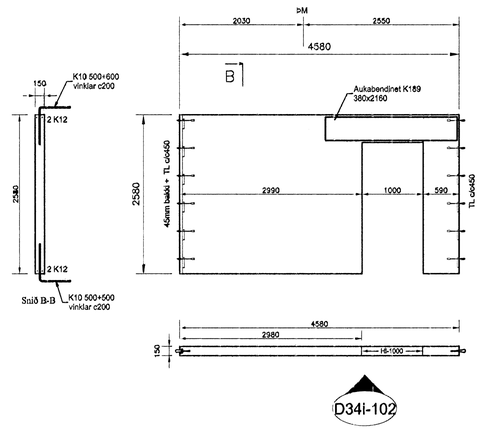

D34i-102

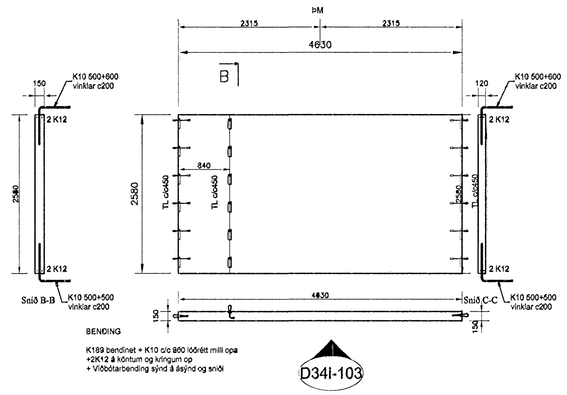

D34i-103

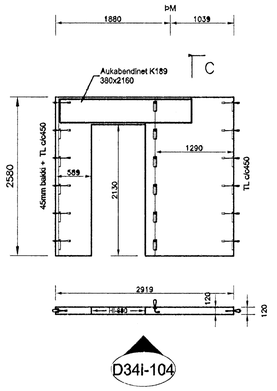

D34i-104

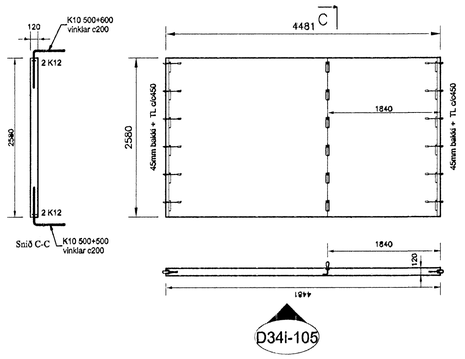

D34i-105

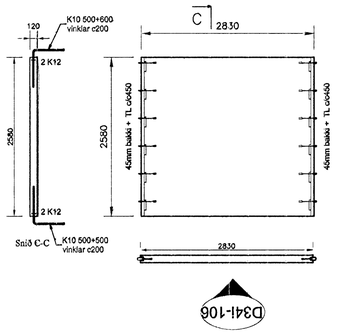

D34i-106

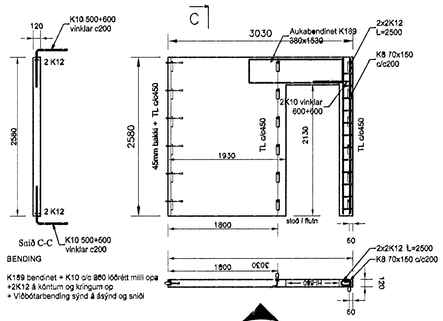

D34i-107

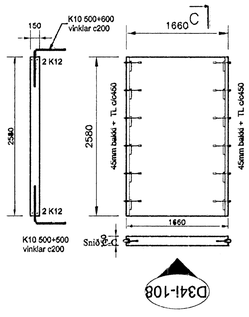

D34i-108

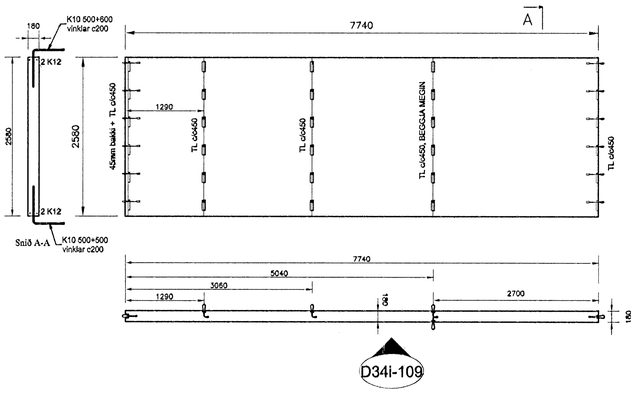

D34i-109

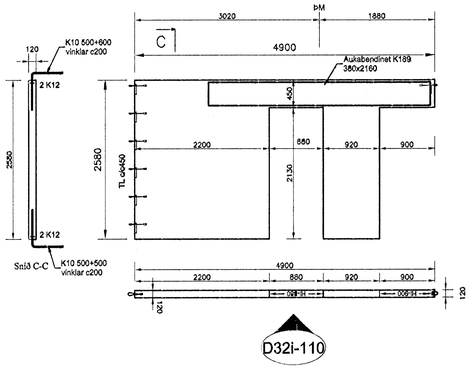

D32i-110

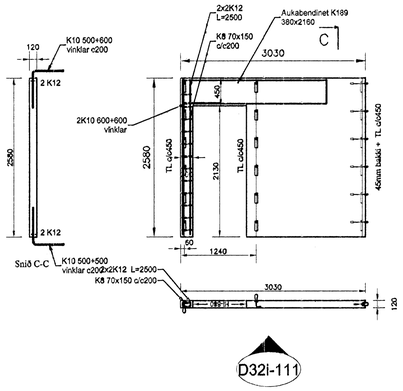

D32i-111

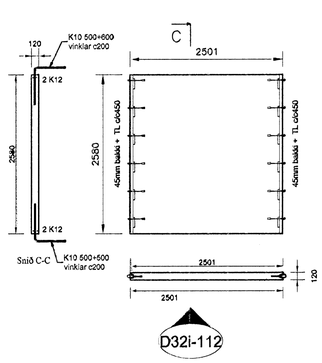

D32i-112

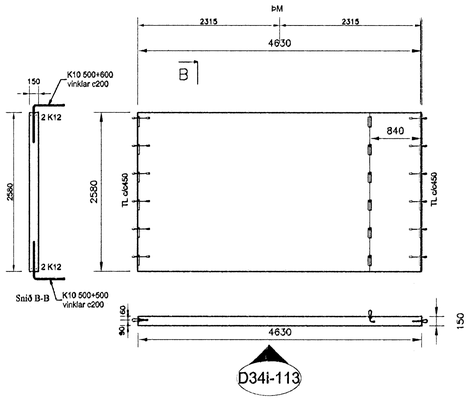

D34i-113

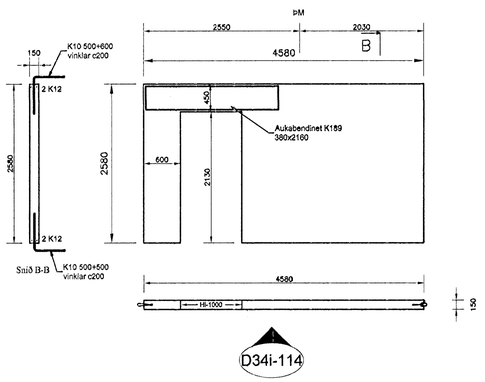

D34i-114

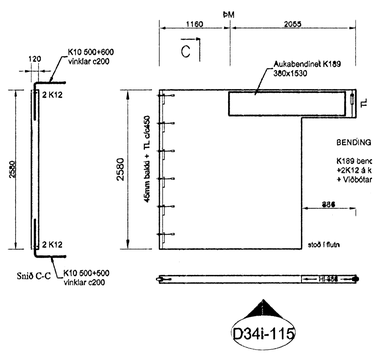

D34i-115

Samþykkt þann
04 JAN. 2008
Byggingfulltrúinn í Hafnarfirði
F.h.Sigurbjartur Halldórsson

Dags.	Breytingar	Nr.	Nafn

meter Verkfræðistofa ehf
Síðumúli 1, 108 Reykjavík
Sími: 5878922, Gsm: 8940059
meter@meter.is, www.meter.is

ÁBYRGÐARMAÐUR HÖNNUÐAR: Friðrik Ólafsson 2303592459

DREKAVELLIR 34, 221 HAFNARFJÖRÐUR

EININGAR, INNVEGGIR, D34i-101 TIL D34i-115

TÖLVUSKRÁ	HANNAÐ	TEIKNAÐ	YFIRFARIÐ	ÚTGÁFA
264-221-DREKAVELLIR 34	FO	FO	FO	01
SAMÞYKKT: Friðrik Ólafsson 2303592459	TEIKNING NR. 264-B5		MKV. 1:50	BLAÐ NR. B-05
	DAGS. 04.12.2007		VERK NR. 264	