
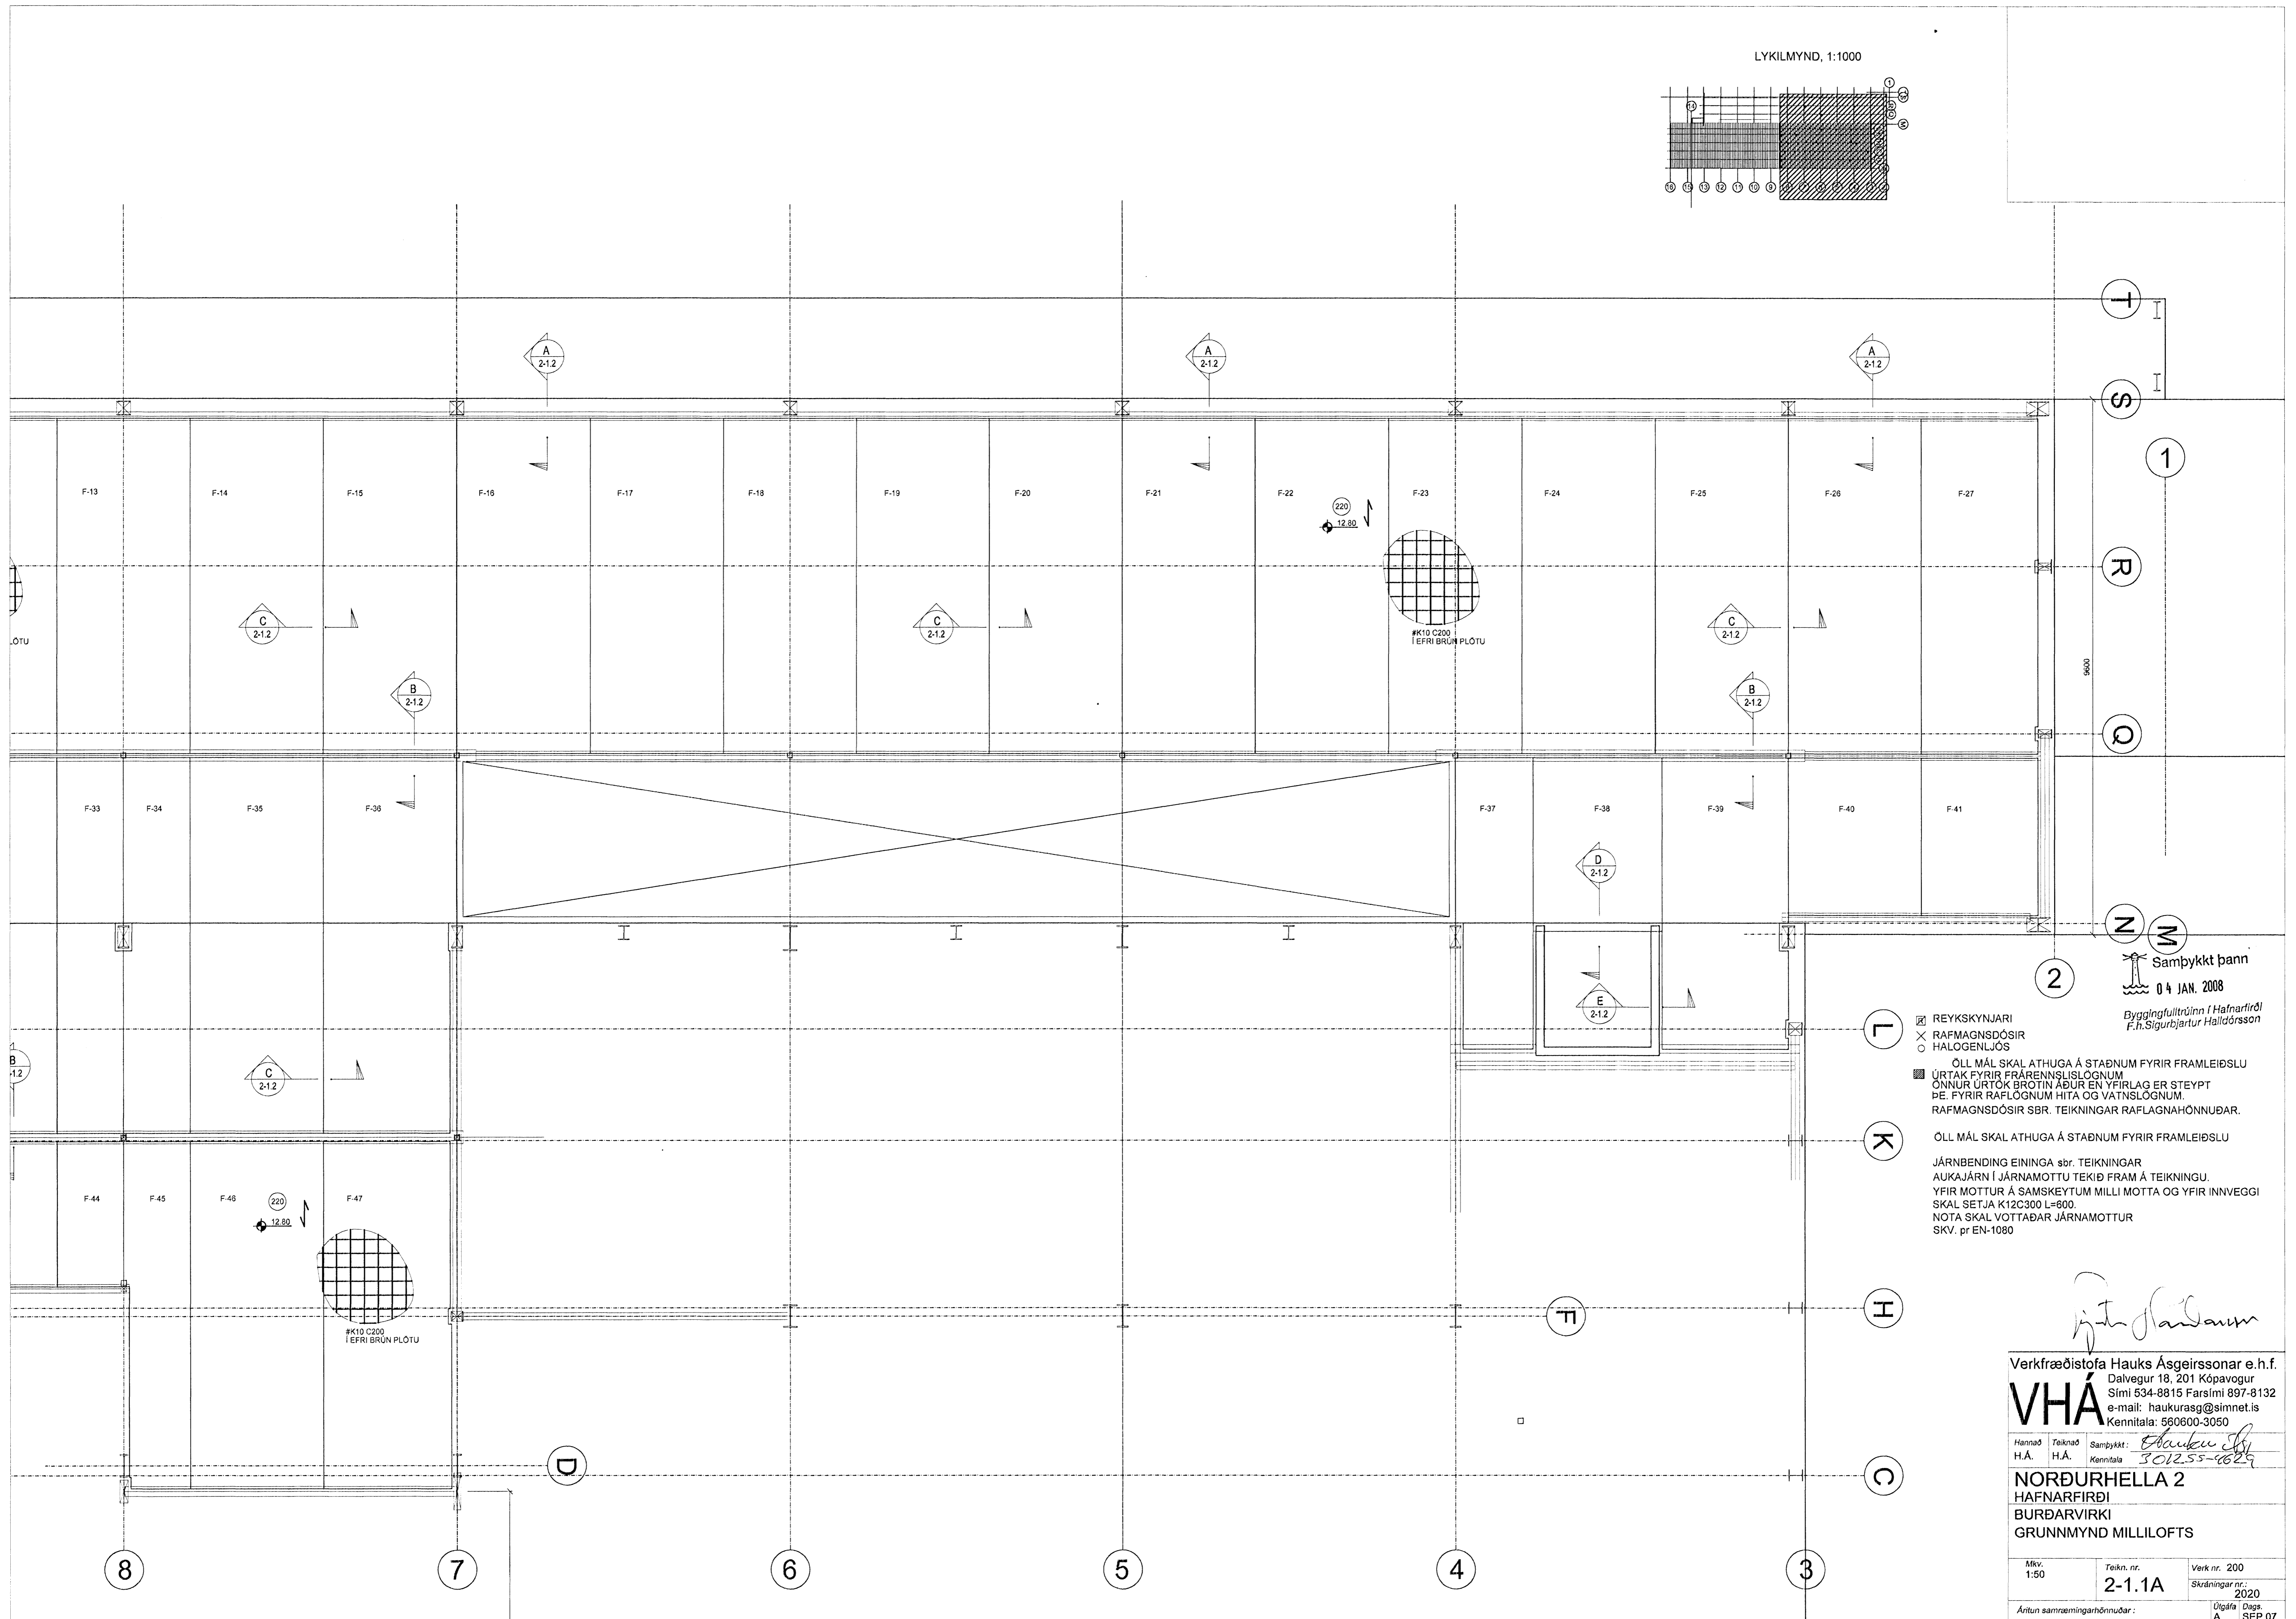


LYKILMYND, 1:1000

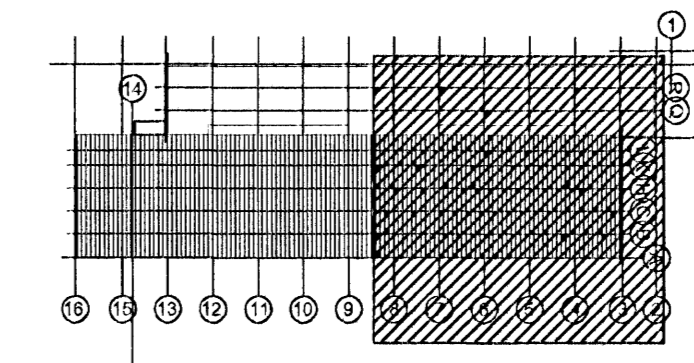

- ☒ REYKSKYNJARI
 - ✕ RAFMAGNSDÖSIR
 - HALOGENLJÖS
- ÖLL MÁL SKAL ATHUGA Á STAÐNUM FYRIR FRAMLEIÐSLU
 ÚRTAK FYRIR FRÆRENSLISLÖGNUM
 ÖNNUR ÚRTÖK BROTIN AÐUR EN YFIRLAG ER STEYPT
 ÞE. FYRIR RAFLÖGNUM HITA OG VATNSLÖGNUM.
 RAFMAGNSDÖSIR SBR. TEIKNINGAR RAFLAGNAHÖNNUÐAR.
- ÖLL MÁL SKAL ATHUGA Á STAÐNUM FYRIR FRAMLEIÐSLU
 JÁRNENDING EINIINGA sbr. TEIKNINGAR
 AUKAJÁRN Í JÁRNAMOTTU TEKIÐ FRAM Á TEIKNINGU.
 YFIR MOTTU Á SAMSKYTTUM MILLI MOTTU OG YFIR INNVEGGI
 SKAL SETJA K12C300 L=600.
 NOTA SKAL VOTTABAR JÁRNAMOTTU
 SKV. pr EN-1080

Samþykkt þann
 04 JAN. 2008
 Byggingufultrúinn í Hafnarfirði
 F.h. Sigurbjartur Halldórsson

Haukur Ásgeirsson

Verkfræðistofa Hauks Ásgeirssonar e.h.f.
 Dalvegur 18, 201 Kópavogur
 Sími 534-8815 Farsími 897-8132
 e-mail: haukurasg@simnet.is
 Kennitala: 560600-3050

VHÁ

Hannað H.Á. Teiknað H.Á. Samþykkt: *Haukur Ásgeirsson*
 Kennitala: 5012.55-4629

NORÐURHELLA 2
 HAFNARFIRÐI
 BURÐARVIRKI
 GRUNNMYND MILLILOFTS

Mkv. 1:50	Teikn. nr. 2-1.1A	Verk nr. 200
	Skráningar nr.: 2020	Dagsetning: A SEP 07

Áritun samræmingarhönnuðar: