

REYKSKYNJARI
 RAFMAGNSDÓSIR
 HALOGENLJÓŠ

ÖLL MÁL SKAL ATHUGA Á STAÐNUM FYRIR FRAMLEIÐSLU
 ÚRTAK FYRIR FRÆRENSLISLÖGNUM
 ÖNNUR ÚRTÖK BROTIN AÐUR EN YFIRLAG ER STEYPT
 Þ.E. FYRIR RAFLOGNUM HITA OG VATNSLOGNUM.
 RAFMAGNSDÓSIR SBR. TEIKNINGAR RAFLAGNAHÖNNUÐAR.


ÖLL MÁL SKAL ATHUGA Á STAÐNUM FYRIR FRAMLEIÐSLU
 JÁRNENDING EININGA SBR. TEIKNINGAR
 AUKAJÁRN Í JÁRNAMOTTU TEKID FRAM Á TEIKNINGU
 YFIR MOTTU Á SAMSEYKTUM MILLI MOTTA OG YFIR INNVEGGI
 SKAL SETJA K12C300 L=600.
 NOTA SKAL VOTTADAR JÁRNAMOTTUR
 SKV. pr EN-1080


BROTÞOL OG STEYPUHULA		
BYGGINGARHLUTI	BROTÞ.FL.	ST.HULA
SÖKKULVEGGIR	C25	30 mm
INNVEGGIR	C25	20mm
ÚTVEGGIR OG PLÖTUR	C30	30mm


LEYFILEGT NOTÁLAG	
BYGGINGARHLUTI /JARÐVEGUR	NOTÁLAG
FYLLINGARPÚÐI	<0.4MPa
NOTÁLAG Á MILLIGÓLF	5.0 kN/m²
NNVEGGIR OG BUNAUÐUR	1.5 kN/m²

Stálar og reglugerðir, sem notaðar eru við hönnun burðarvirkis hússins:

- IST EN 1991 Basic of design and actions on structures
 - FS ENV 1992 Design of concrete structures
 - FS ENV 1993 Design of steel structures
 - FS ENV 1994 Design of composite steel and concrete structures
 - FS ENV 1995 Design of timber structures
 - FS ENV 1997 Geotechnical design
 - FS ENV 1998 Design provisions for earthquake resistance of structures
 - IST EN 206 Concrete production
- Byggingaregleróð samkvæmt stj.tjó nr. 141/1998

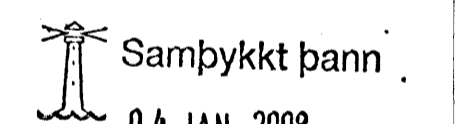
 04 JAN, 2008
 Byggingfulltrúnn í Hafnarfirði
 F.h.Sigurbjartur Halldórsson


 LYKILMYND, 1:1000

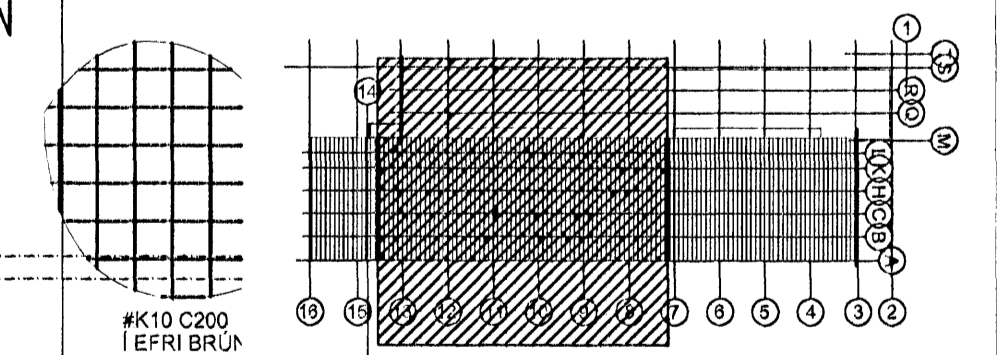

Verkfræðistofa Hauks Ásgeirssonar e.h.f.
 Dalvegur 18, 201 Kópavogur
 Sími 534-8815 Farsími 897-8132
 e-mail: haukurag@simnet.is
 Kennitala: 560600-3060

Hannað Teiknað Samþykkt: *Haukur*
 H.Á. H.Á. Kennitala 301255-4829

NORÐURHELLA 2
 HAFNARFIRÐI
 BURÐARVIRKI
 GRUNNMYND MILLILOFTS

Mkv. 1:50	Teikn. nr. 2-1.1	Verk nr. 200 Skráningar nr.: 2020
Ántun samræmingarhönnuðar:		Útgáfa Dags. A SEP 07