


GRUNNMYND MKV.1

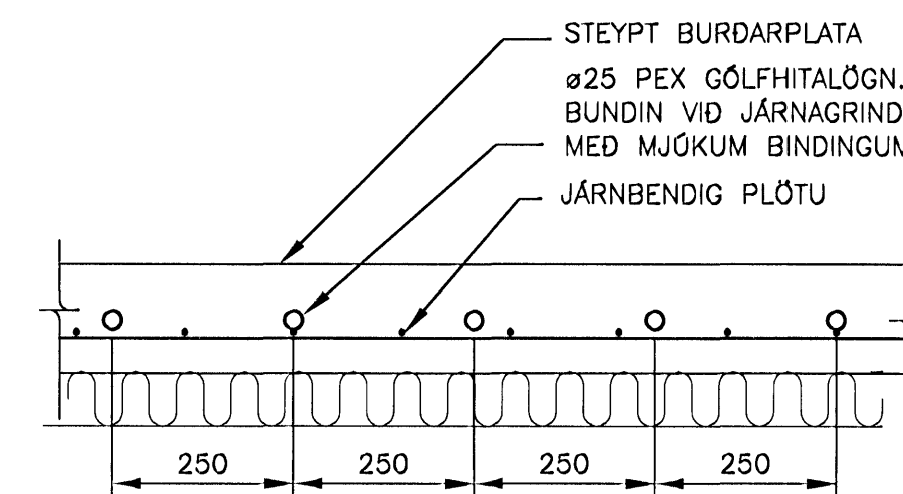

SNID Í GÓLFHITALÖGN 1:10

ÓTGÁFUFRILL			
NUMER:	DAGS:	SKYRNINGAR:	HANNAÐ:
B1	18.12.2007	BYGGINGATEIKNINGAR	BOVP

DAGS. UNDRISKRIFAR: *19.12.2007*  
 UNDRISKRIF SAMRÁÐINGARHÖNDUÐAR: *Þjarni Ólafsson 250945-4424*

**GÓLFHITALÖGN:**

RÖR Í GÓLFHITALÖGN ERU ÓR PEX (KROSSBUNDIÐ HD POLYETHYLEN) MED SÖREFNISFLÆDIVÖRN SAMKV. DIN 4726.

ÖLL TENGISTYKKI SKULU HÉFA LAGNAEFNI.

LEGGJA SKAL GÓLFHITALÖGN OFAN Á JARNALÖGN OG BINDA VID JÁRN MED MJÓKKUM BINDINGUM. BIL MILLI RÖRA SKAL ALMENNT VERA 250 mm.

INNSTEYPTAR PÍPUR SKULU VERA UNDIR 0.3MPa ÞRÝSTINGI ÞEGAR STEYPT ER.


ALLT EFNI OG FRÁGANGUR KERFIS SÉ Í SAMRÆMI VID ÁKVÆÐI ÍST EN 442-1 OG GILDANDI REGLUGERÐ. AUK ÞESS SKAL ALLT EFNI HAFNA LAGNAEFNISVOTTUN GÓLFHITA ER STÝRT MED HITANEMUM Í SAL OG MÓTORLOKA Á STOFNI AD SLAUFUM. HITAKERFI ER SKIPT Í 2 KERFI MED SITT-HVORA DELUNA OG STJÖRNLOKA. SJÁ TEIKN. P302. ÖLL ÓNEFND MÁL ERU Í mm

- Ⓐ DREIFIKISTU A ER STJÖRNAD MED HITANEMA Á VEGG Í VINNUSAL, SEM HEFUR ÁHRIF Á DÆLU A
- Ⓑ DREIFIKISTU B ER STJÖRNAD MED HITANEMA Á VEGG Í GEYMSLUSAL, SEM HEFUR ÁHRIF Á DÆLU B
- Ⓗ STILLANLEGUR HITANEMI Á VEGG, 1,5M FRÁ GÓLFÍ STJÖRNAR VÍÐKOMANDI DELU

**ÆTLUÐ LENGÐ Á GÓLFHITASLAUFUM:**

1	127m	10	122m
2	124m	11	125m
3	121m	12	124m
4	125m	13	125m
5	122m	14	128m
6	124m	15	124m
7	125m	16	126m
8	123m	17	128m
9	127m		

SAMTALS 2120m

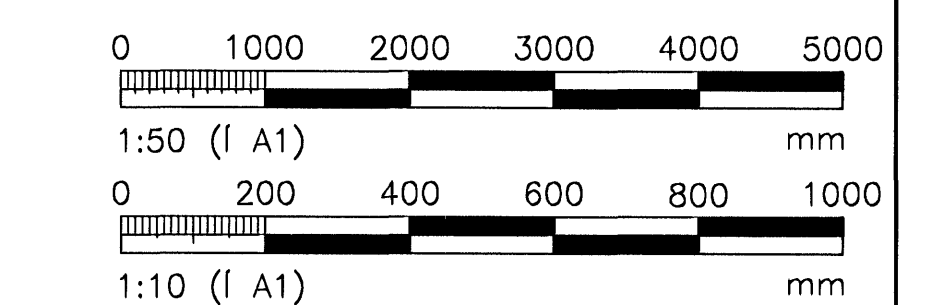

ÖLL AFNOT OG AFRITUN TEIKNINGAR, AD HLUFA EDA HELD, ER HAD SKRIFLEGU LEYFI HÖNNUN.

**VGK HÖNNUN**  
 STARFSSTÖÐ: AKRANES SÍMI 430 4050 NETFANG: akranes@honnun.is

HEITI VERKS: **GULLHELLA 1 HAFNARFIRÐ VÉLAVERKSTÆÐI**

HEIÐERJINGINGAR: **LAGNIR HITAKERFI GRUNNMYND, SNID**

MELT:	BOVP	TEKNAÐ:	BOVP	GEYMSLUNGNER:	VNR:
HANNAÐ:	BOVP	YRIRFARID:	MKV:	1:50 A1	7.031.285
DAGS. UNDRISKRIFAR:	19.12.07	NAFN OG KT. HÖNNUNAR:	HÖNNUN hf	430572-0169	<b>P301</b>
UNDRISKRIF HÖNNUNAR:	<i>Þjarni Ólafsson</i>	ÓTGÁFA:			B1