


GLITVELLIR 8 HAFNARFIRÐI.

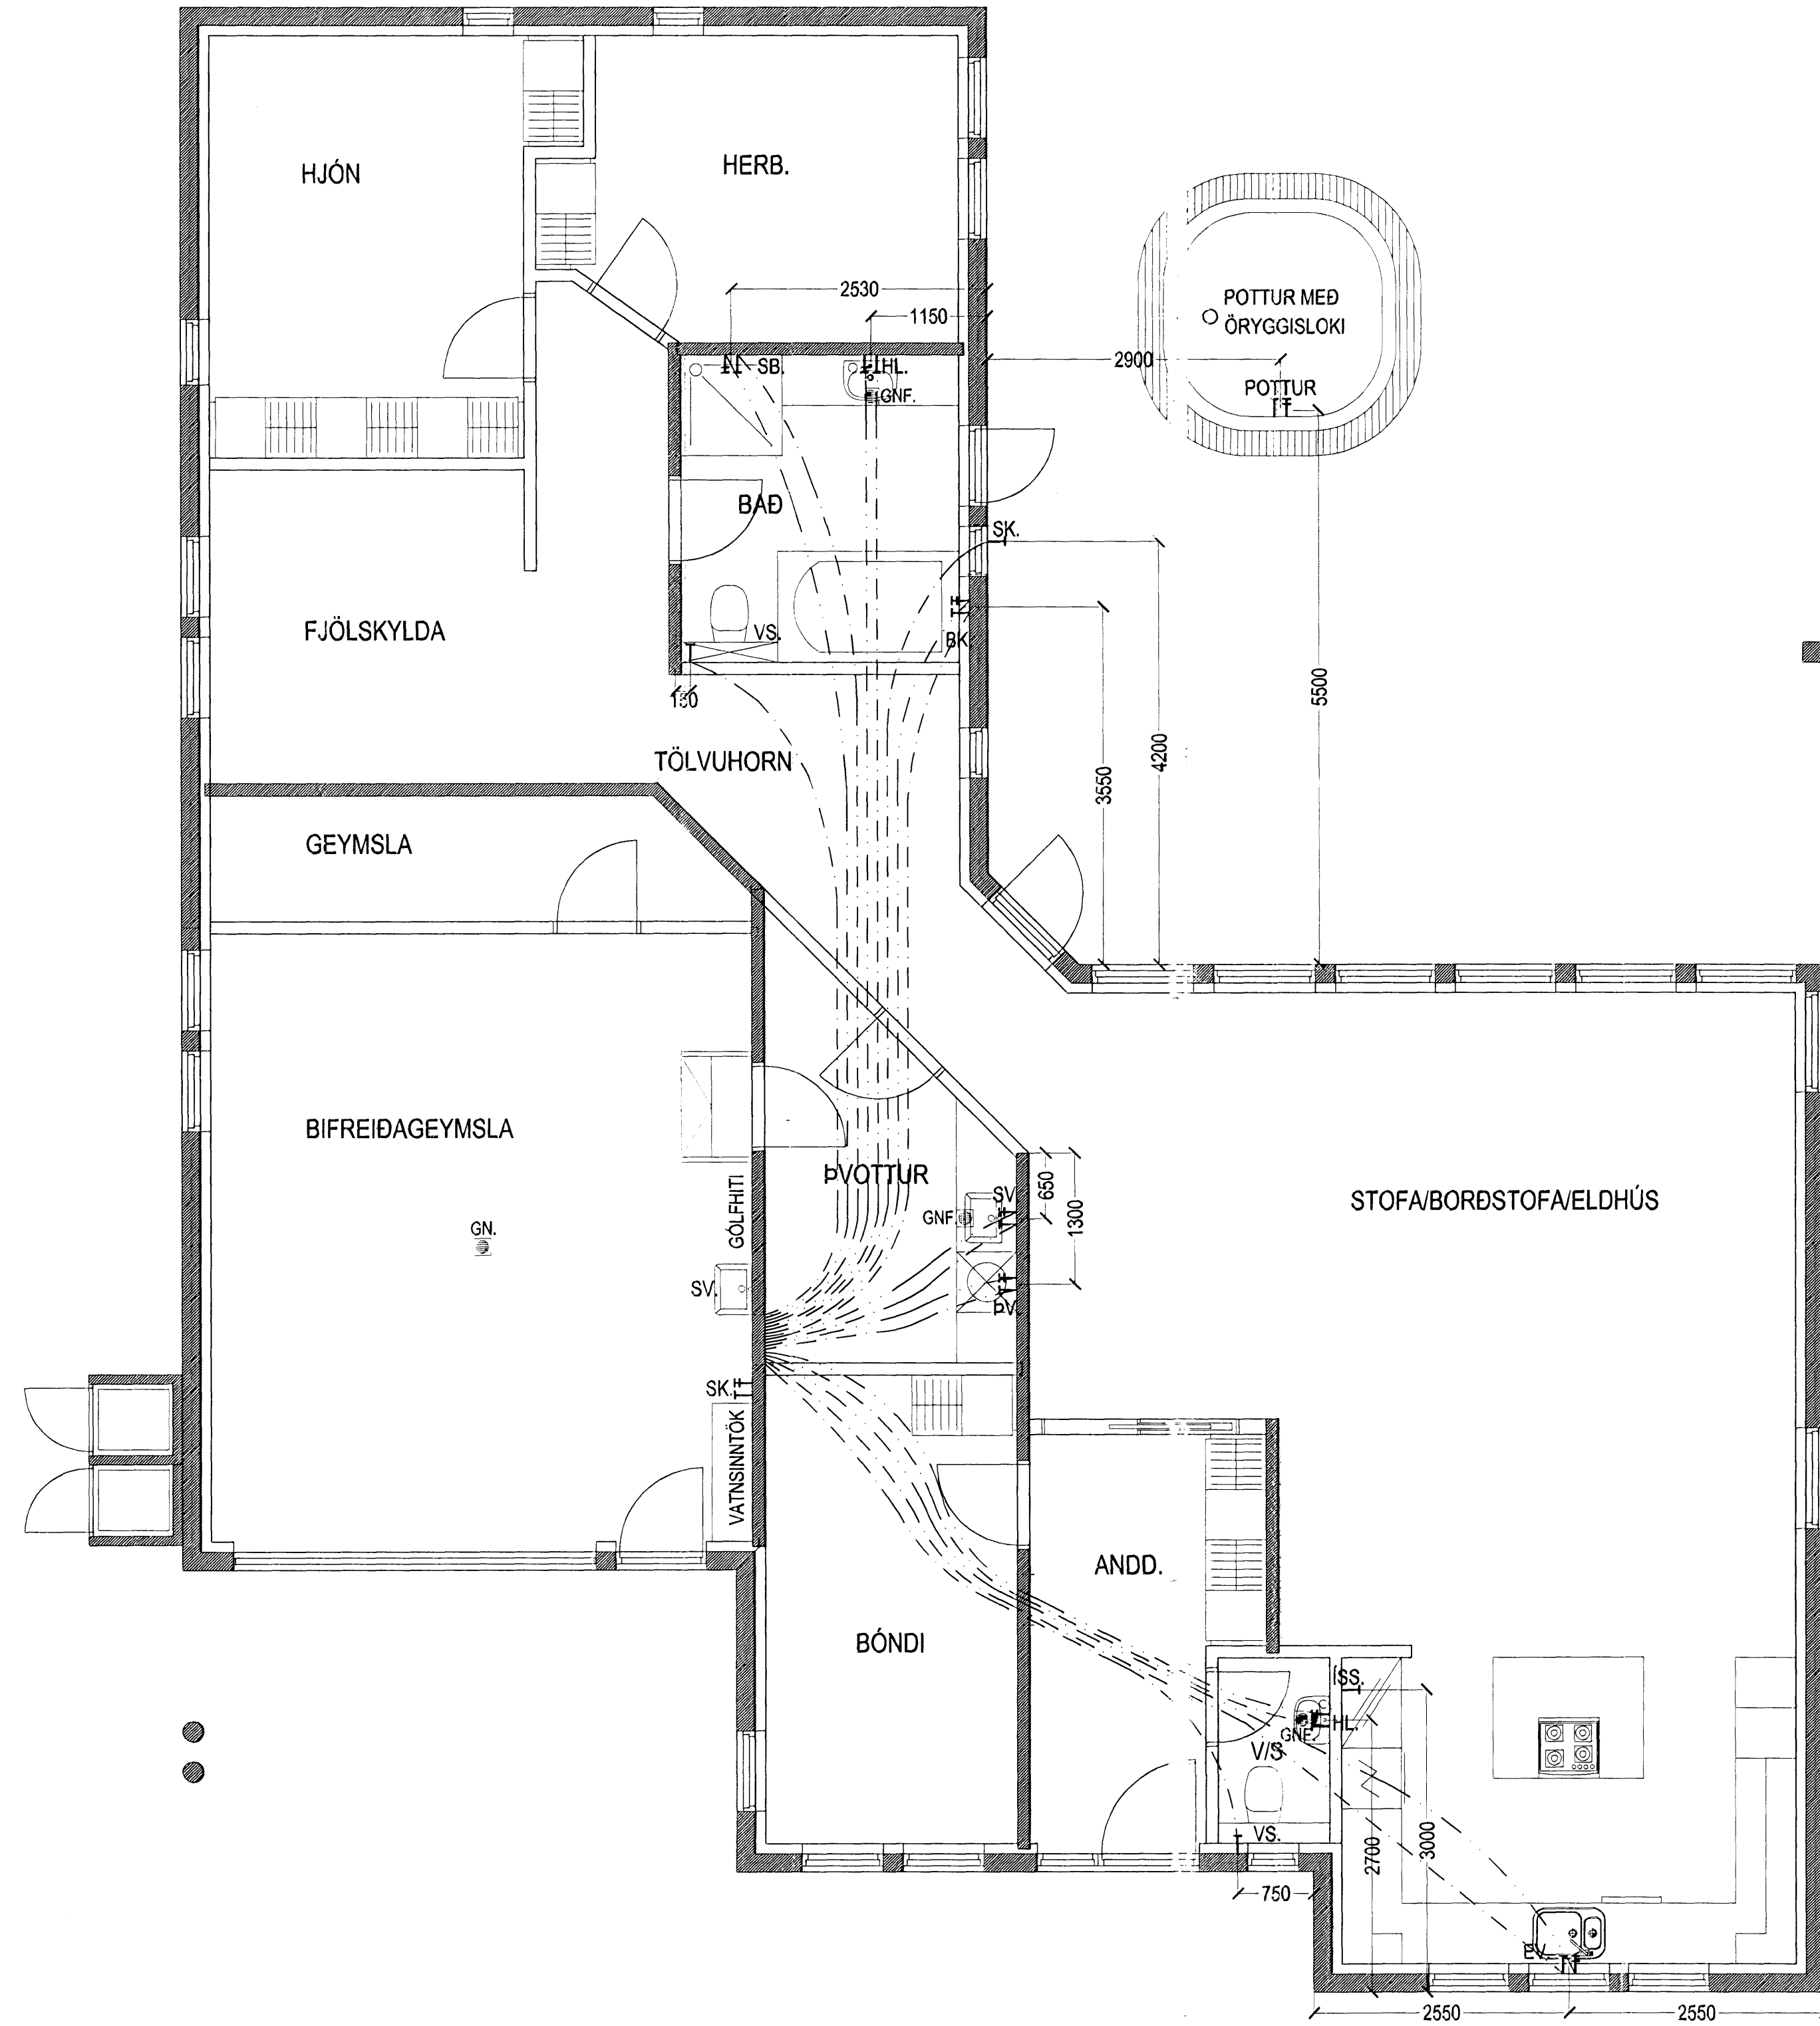

SKÝRINGAR:

NEYSLUVATNSLAGNIR
 NEYSLUVATNSLAGNIR ERU ALMENNT PEX-LAGNIR Ø16X2,5 Í DRÁTTARRÖRI.
 NEMA FYRIR STURU OG BÆKKAR Í BÆDHERB. ÞAR ERU PEX-LAGNIR Ø18X2,5 Í DRÁTTARRÖRI.
 NEYSLUVATNSLAGNIR ERU LAGÐAR Í JÖRÐU UNDIR EINUNGRANARPLASTI.
 NEYSLUVATNSLAGNIR SKAL ÞRÝSTIÞRÓFA Í SAMRÆMI VÐ FYRIRMÆLI FRAMLEIÐANDA EÐA
 ÞRÝSTIÞRÓFANIR:

Á EFTIRFARANDI HÁTT Í ÞREMUR LOTUM.

1. FYRSTA LOTA ER FRAMKVÆMD Í 30 MÍN MED 15 BAR ÞRÝSTINGI OG MÅ ÞRÝSTINGUR FALLA UM 0,8 BAR AD HÁMARKI
2. ÖNNUR LOTA ER ÞRÝSTINGUR SETTUR Í 10 BAR Í 2. KLST OG MÅ ÞRÝSTINGUR FALLA AD HÁMARKI 0,2 BAR.
3. ÞRIÐJA LOTA ÞRÝST ER UPP Í 10 BAR Í 5 MÍN OG SíÐAN Í 1 BAR Í 5 MÍN. ÞETTA ER FRAMKVÆMT FJÖRUM SINNUM OG MÅ ÞRÝSTINGUR EKKERT FALLA. GERA SKAL KERFIÐ ÞRÝSTINGSLAUST Á MILLI ÞRÓFANNA. EKKI SKAL EINANGRA SAMSEYTI FYRR EN ÞRÓFUNUM ER LOKIÐ.

SB. STURTUÞOTI.
 HL. HANDLAUS.
 SK. SKOLKRANI.
 VS. VATNSSALERNI.
 BK. BÆKKAR.
 SV. SKOLVASKUR.
 PV. ÞVOTTAVÉL.
 GN. GOLFNIÐURFALL.
 GNF. GEGNUMSTREYMISNIÐURFALL.
 ISS. ÍSSKÁPUR.
 EV. ELDHÚSVASKUR.

HEITT NEYSLUVATN: - - - - -
 KALT NEYSLUVATN: - - - - -

Sampykkt þann
 09 JAN. 2008
 Byggingfulltrúinn í Hafnarfirði
 F.h. Sigurbjartur Halldórsson

GRUNNMYND
 NEYSLUVATNSLAGNIR MKV. 1:50.

GLITVELLIR 8 HAFNARFIRÐI.

SIGURÐUR ÞORVARDARSON BYGGINGAFRÆÐINGUR BFI.
 KT. ADALHÖNNUDAR: 141250-4189.
 STH. TEIKNISTOFAN EHF. KT. 510298-2769.
 STRANDGÖTU 11, 220 HAFNARFIRÐI.
 SÍMI: 5651510, NETFANG: TEIKNISTOFAN@SIMNET.IS

SKÝRINGAR:	LAGNIR.
TEIKNING:	NEYSLUVATNSLAGNIR.
MÆLIKVÆRÐI:	1:50.
UNDIRSKRIFT:	31/08 2008
BLAD NR: 1 / .	DAGSETNING: 31 DESEMBER 2007.
BREYTT.	