
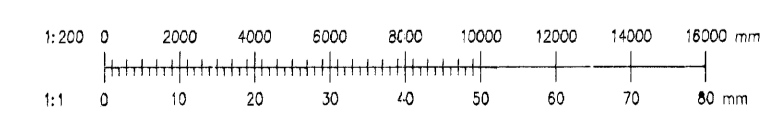
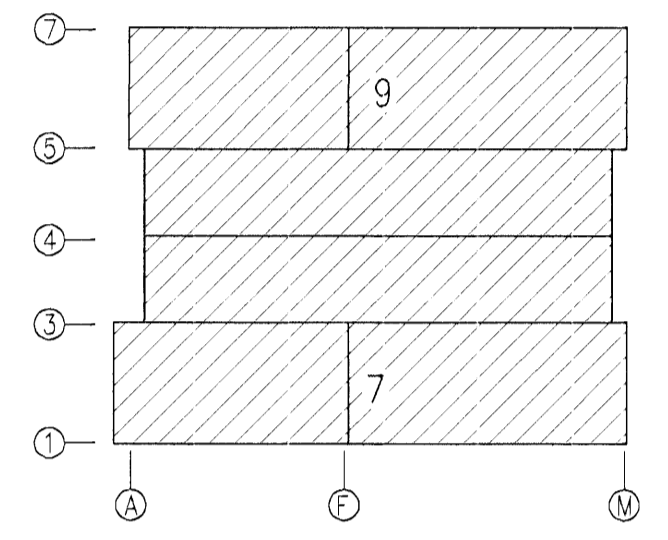
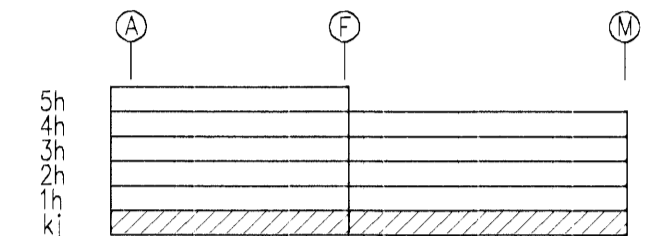


Þóroddur K. Kjartansson Kt:040851-4969

Sonþykkt fh. Verkhönnunur ehf.

Lindritun samráðingahönnuðar *Pálma Pálma*

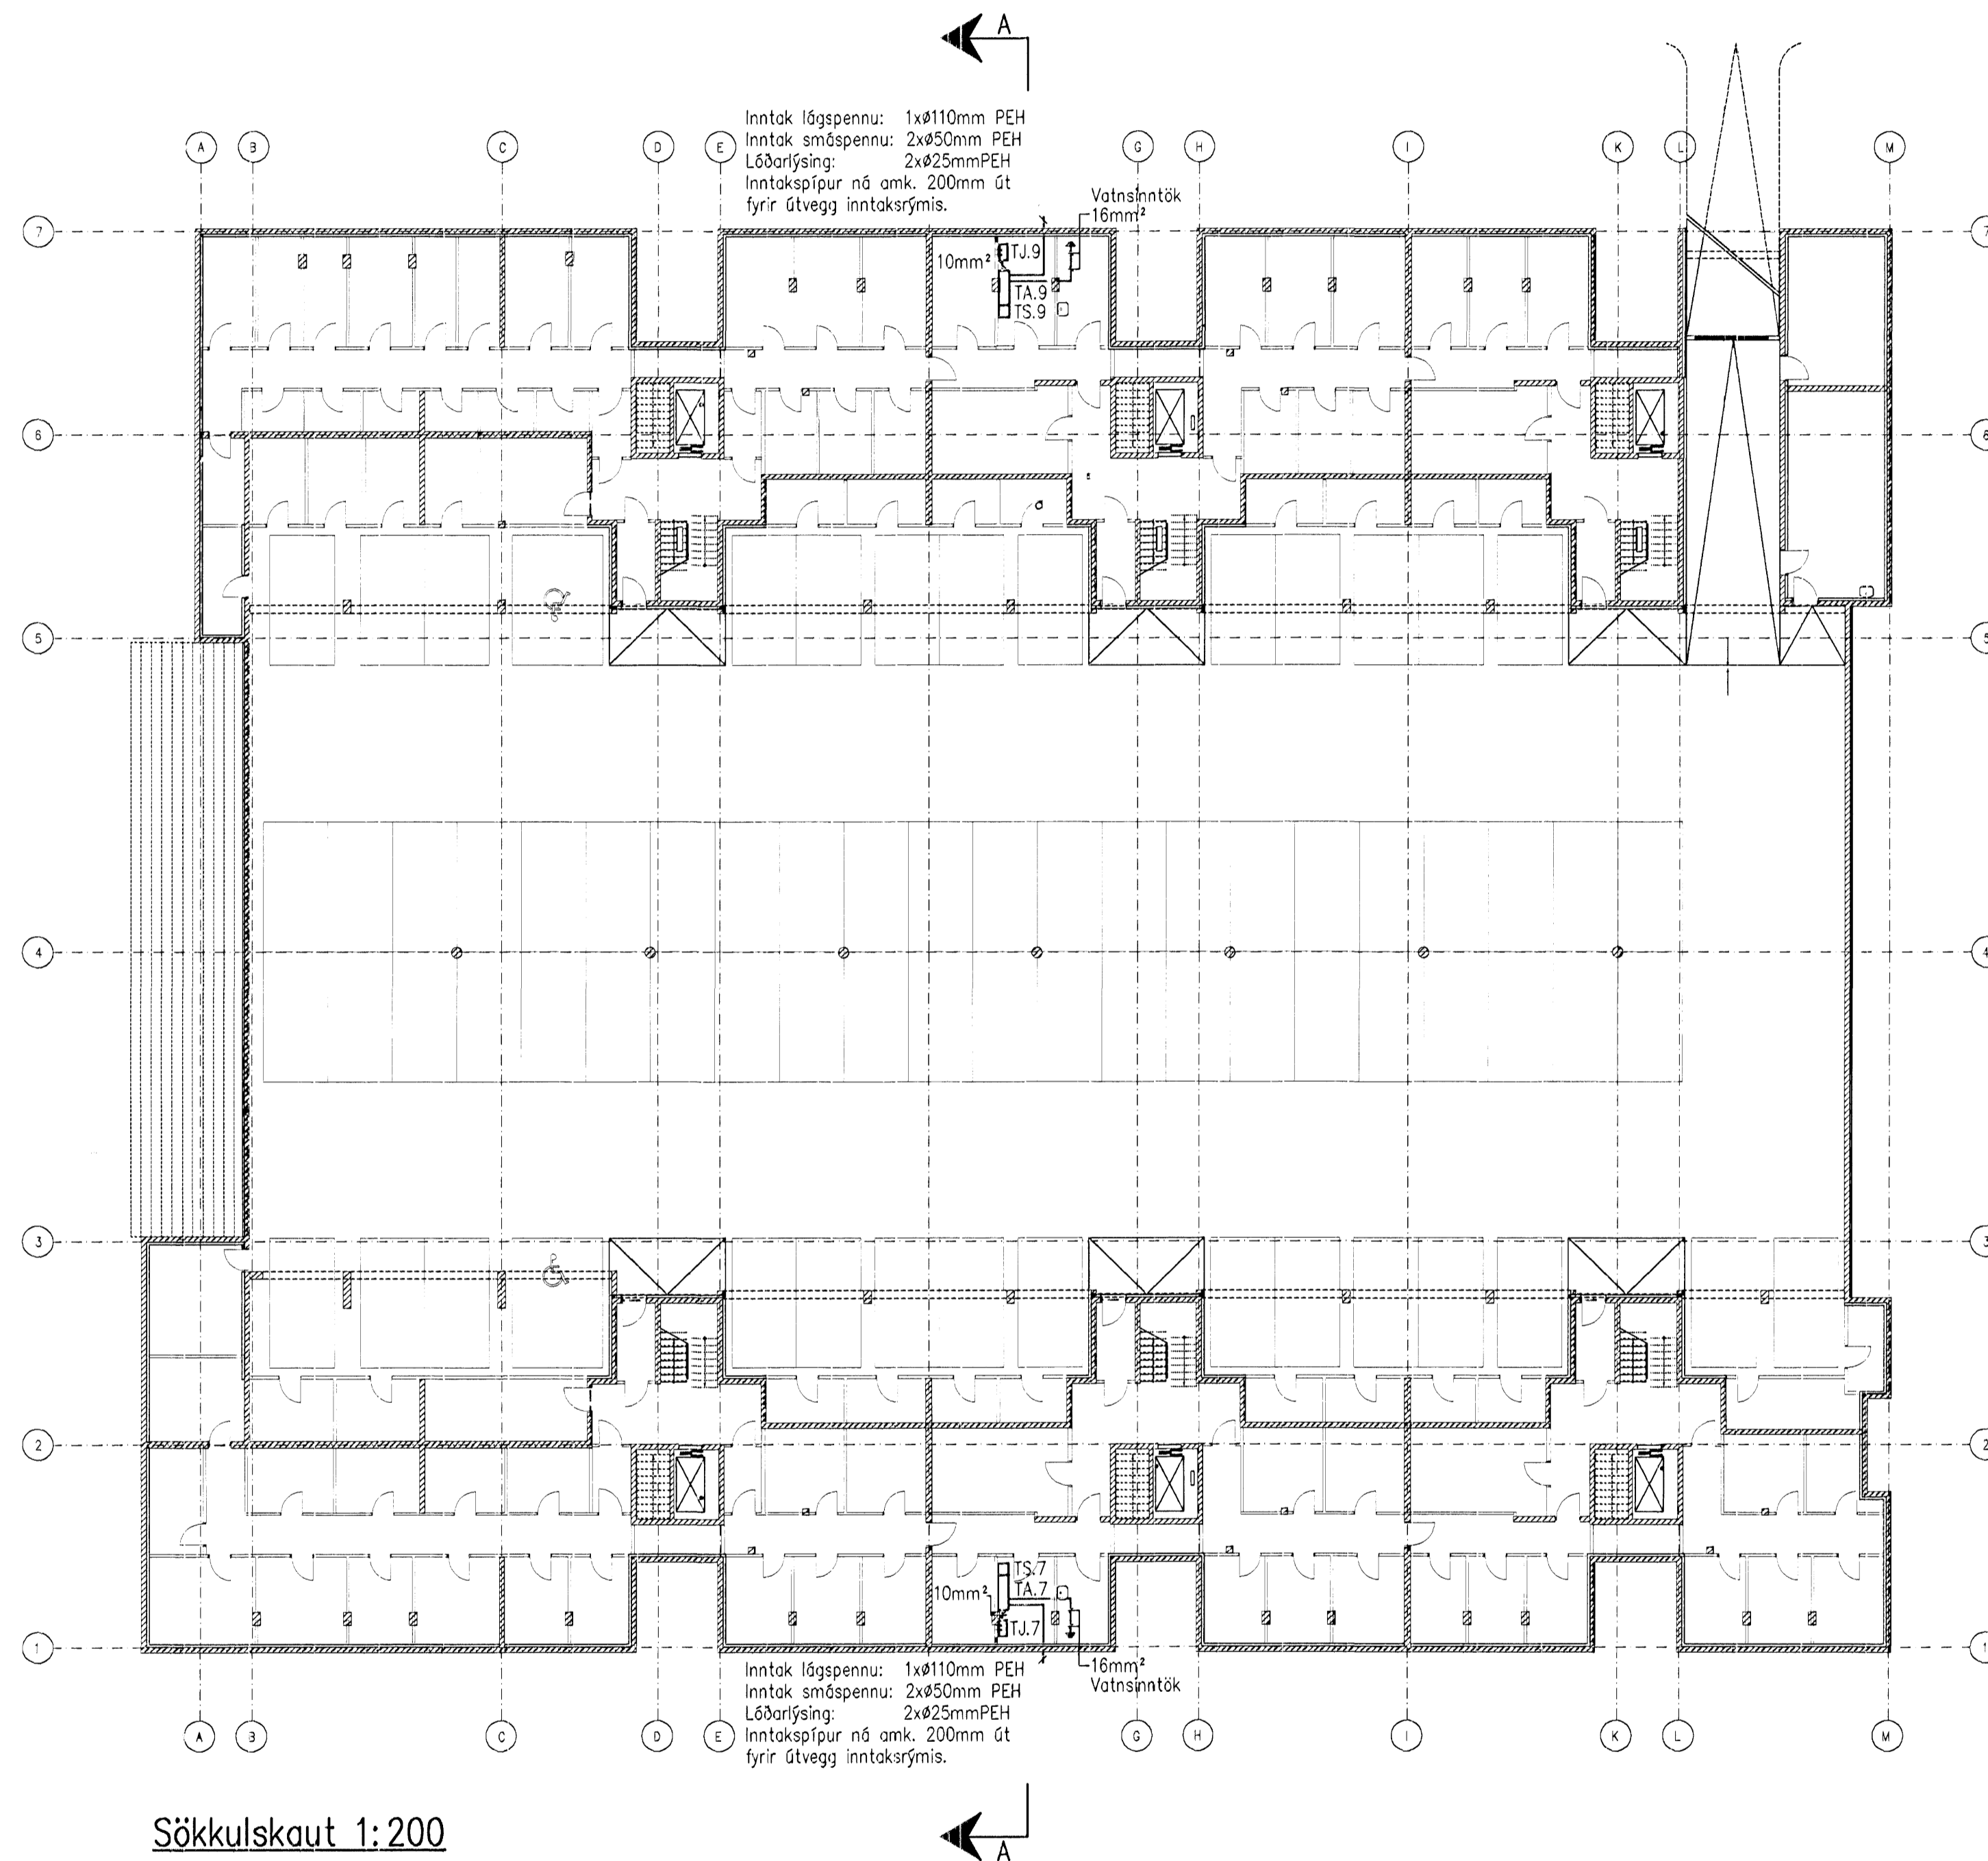

Br.	Daga	Breyting	Br.	Sb.	Verklopi

EG	MBP	12.12.2007
Hönnuð	Vörðun	Daga
EJ	A1	1:200
Teknið	Blátták	Málkvarði

NORÐURBAKKI 7-9, HAFNARFIRÐI  
RAFLAGNIR  
INNTÖK, SÖKKULSKAUT  
Ser: NB-1001-1002.dwg

2007.061  
NB.1002 A  
Verk- og tekihönnun

© Öll áhlot og áritun tekiþinga að hluta eða held er hál skriflegu leyfi þess.