


PLATA YFIR 1. HÆÐ, HOLPLÖTUR, GRUNNMYND. 1:50

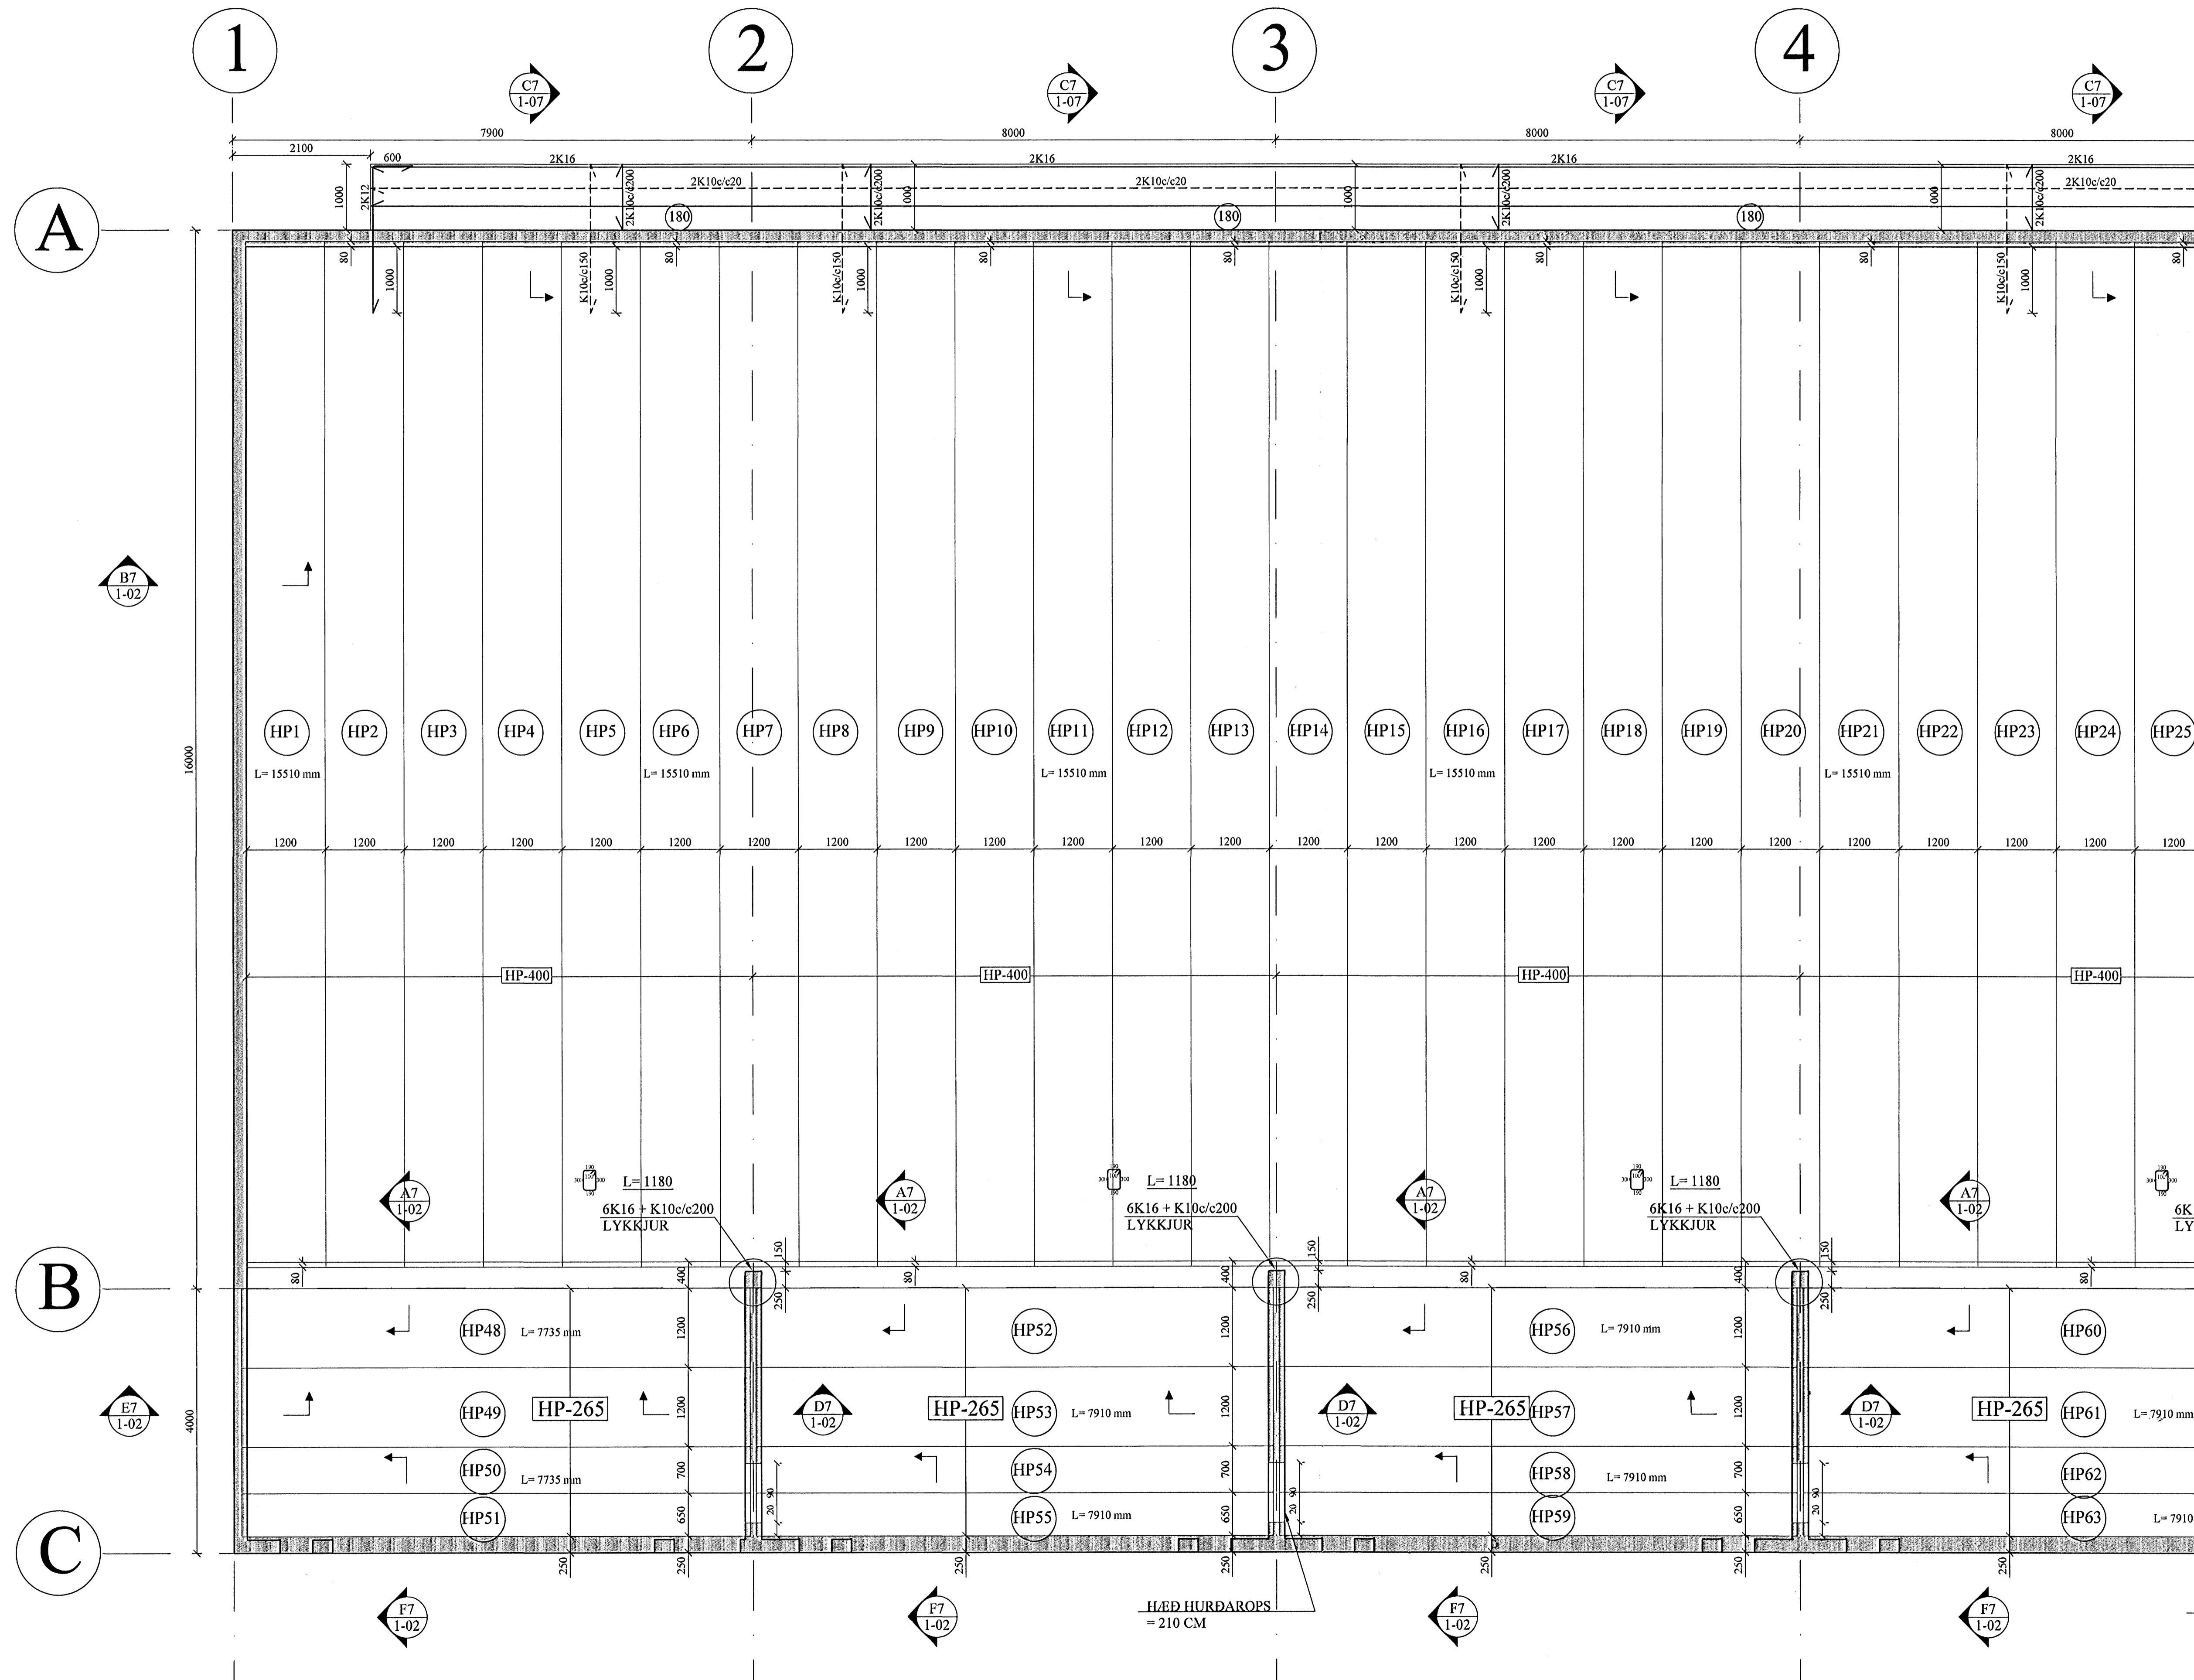

ÁLAG:

PLATA	480 KG/m <sup>2</sup>
ÍLÖGN	120 "-
LÉTTIR VEGGIR	100 "-
NOTÁLAG	500 "-

SVALIR:

PLATA	450 KG/m <sup>2</sup>
NOTÁLAG	400 "-

Samþykkt þann 07 JAN, 2008  
Byggingufulltrúinn í Hafnarfirði  
F.Þ. Sigurbjartur Halldórsson

BREYTINGAR	

TILVÍSANIR:  
SKÝRINGAR..... SJÁ TEIKN. NR. 1-01

*[Handwritten Signature]*

Reikn.	Jón Kr.	AGÚST '07	Útgefið:	13.08.2007
Teikn.	GN	AGÚST '07	Kvarði:	1:50, 1:20
Ath.				1:10
Samþ.				
<b>DRANGAHRAUN 3</b>				Nr. <b>1-05</b>
Verkhlu PLATA YFIR 1. HÆÐ, HOLPLÖTUR, GRUNNMYND, SNID.				Jón Kristjánsson Byggingarverkefningur PVFÍ Skólagaða 19 101 Reykjavík Sími: 551-9820 Gem: 863-2154 Ft: 210754-4829 Netfang: jkris@simnet.is http://www.VJK.is