


ÞAK YFIR 1. HÆÐ, "LETT-TAK"-EININGAR, GRUNNMYND. 1:50

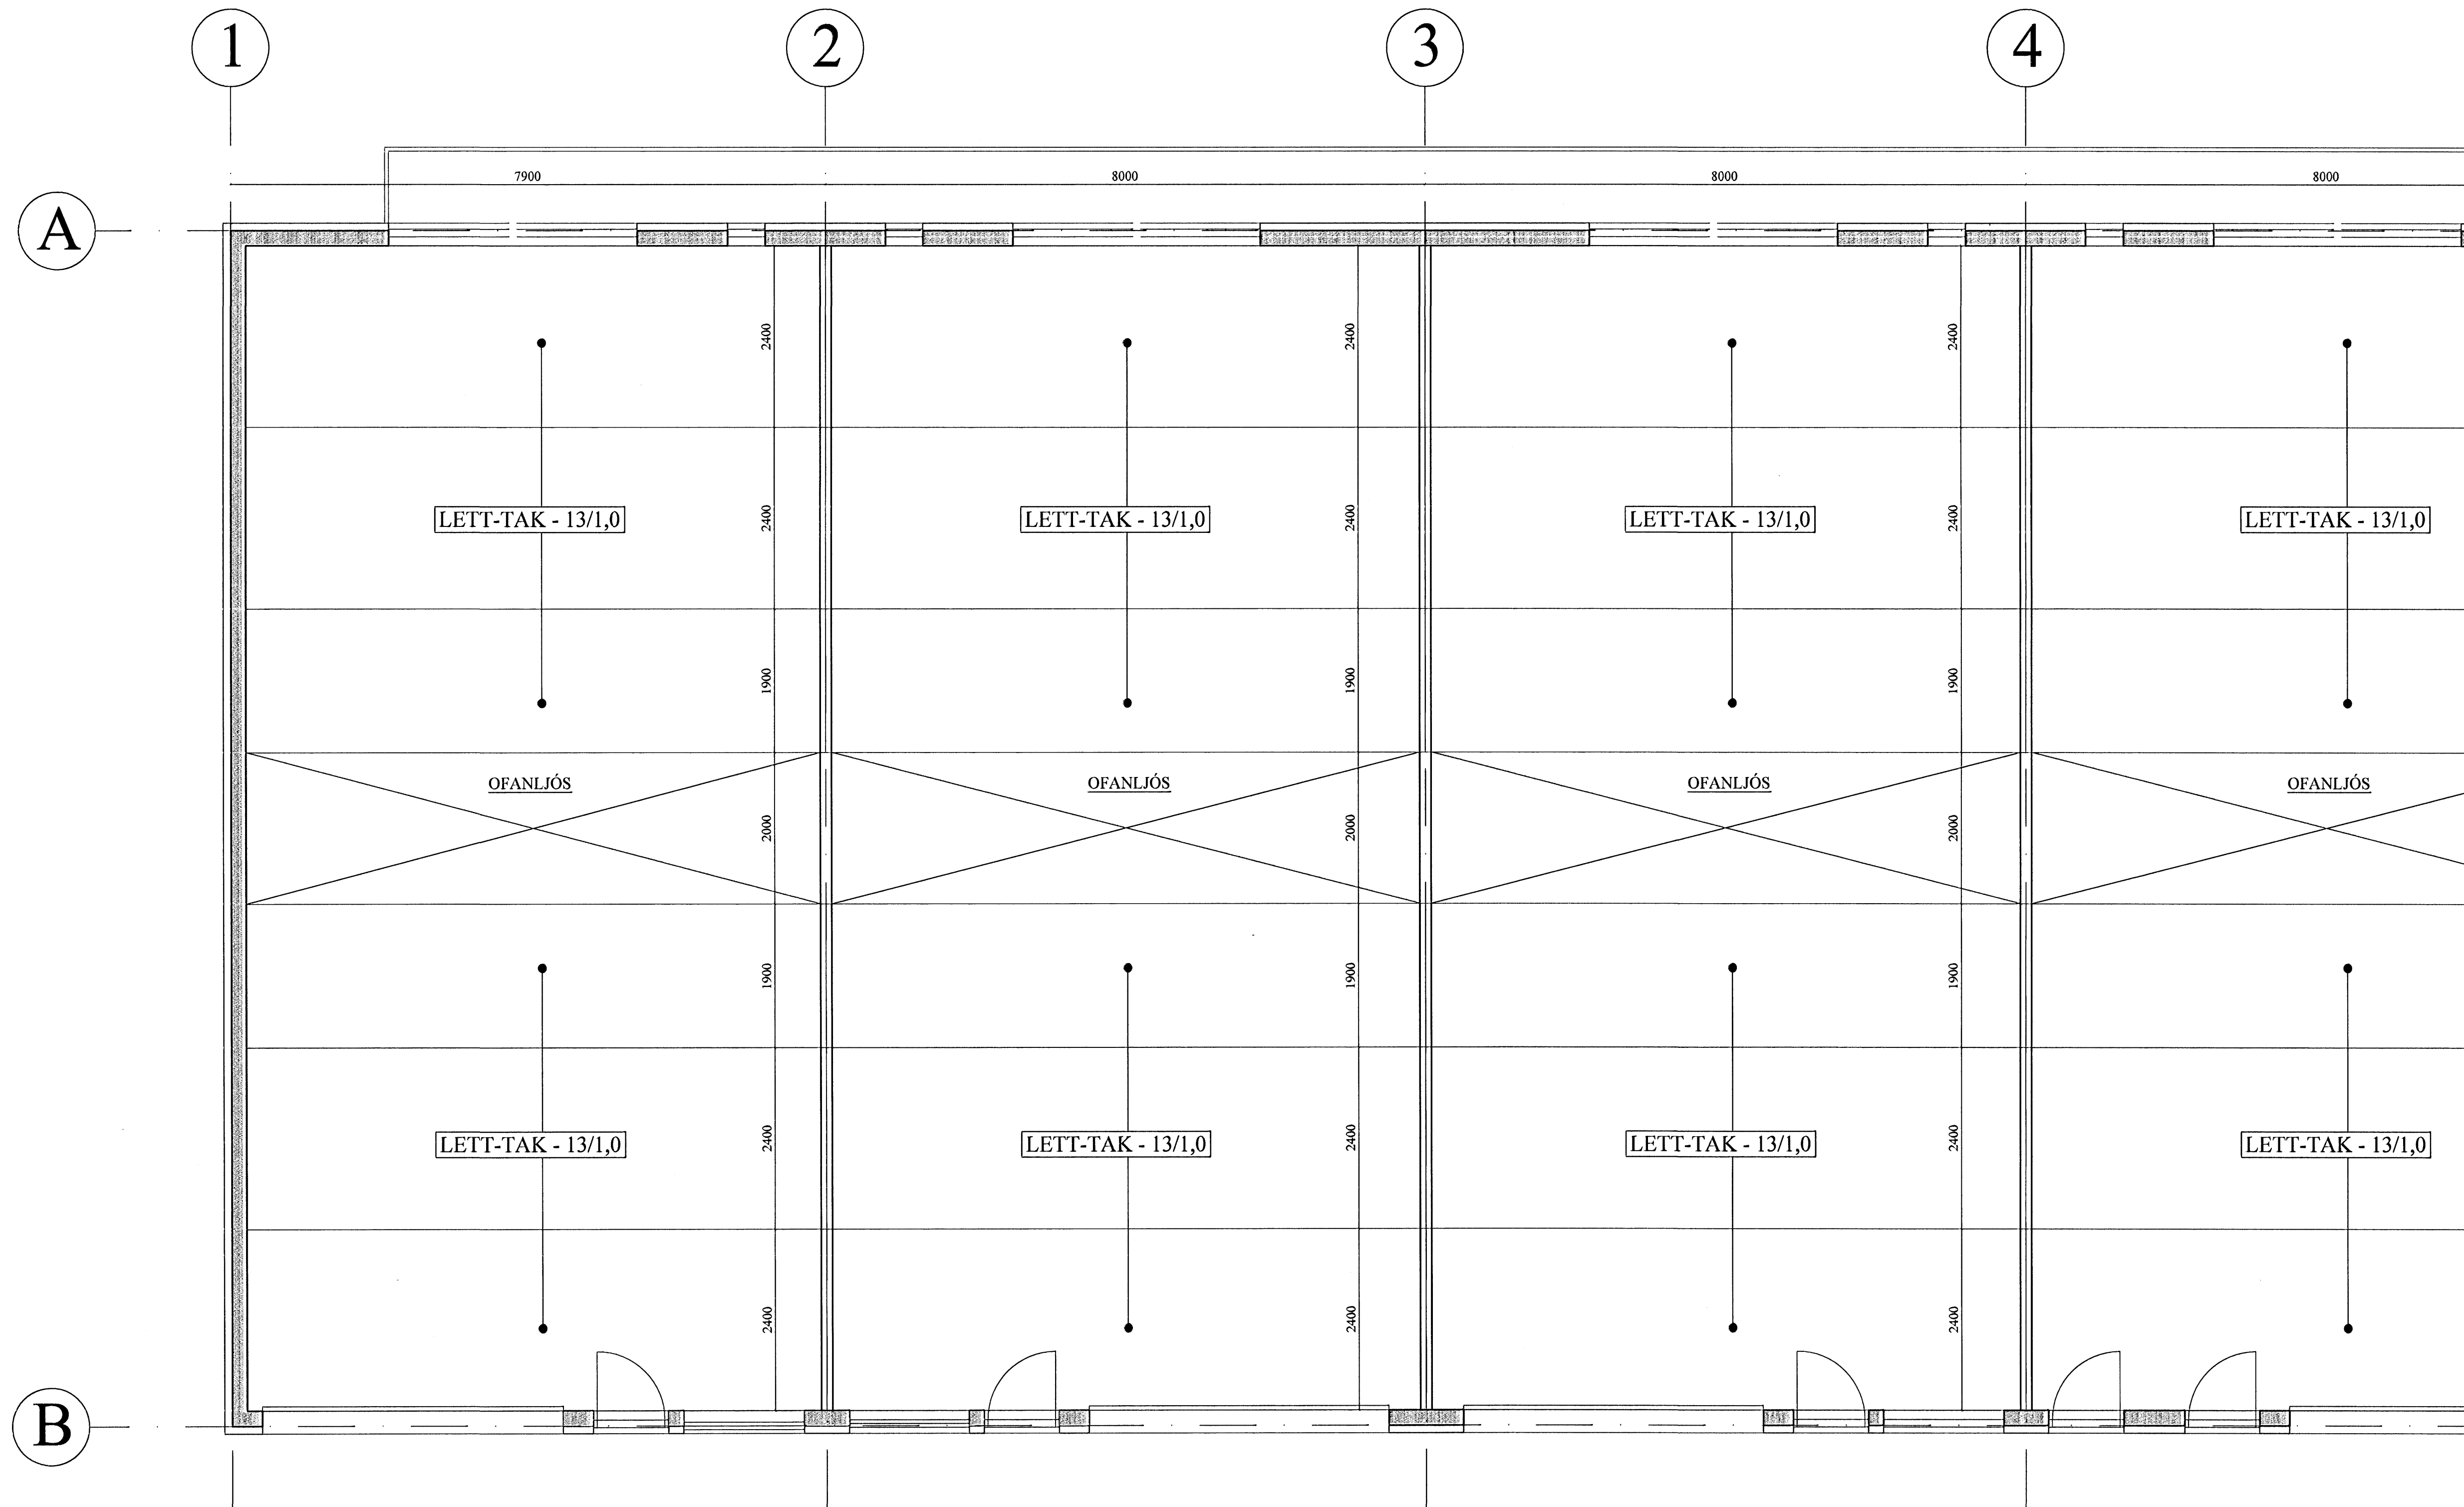

ÁLAG:

ÞAKEININGAR	60 KG/m <sup>2</sup>
SNJÓÁLAG	100 "-
VINDÁLAG	180 "-

Samþykkt þann  
07 JAN. 2008  
Byggingfulltrúinn í Hafnarfirði  
F.Þ. Sigurbjartur Halldórsson

BREYTINGAR	

TILVÍSANIR:  
SKÝRINGAR..... SJÁ TEIKN. NR. 1-01

Rekn.	Jón Kr.	Júlí '07	Útgefið	13.08.2007
Teikn.		Júlí '07	Kvarði:	1:50, 1:20
Ath.				1:10
Samþ.				
DRANGAHRAUN 3				Nr. 1-08
Verkhluði ÞAK, GRUNNMYND.				Jón Kristjánsson Byggingaverfræðingur F.V.Í. Skólavégs 19 101 Reykjavík Sími: 551-8820 Fax: 863-2154 Kl: 210754-4829 Netfang: jkris@simnet.is http://www.VJK.is